

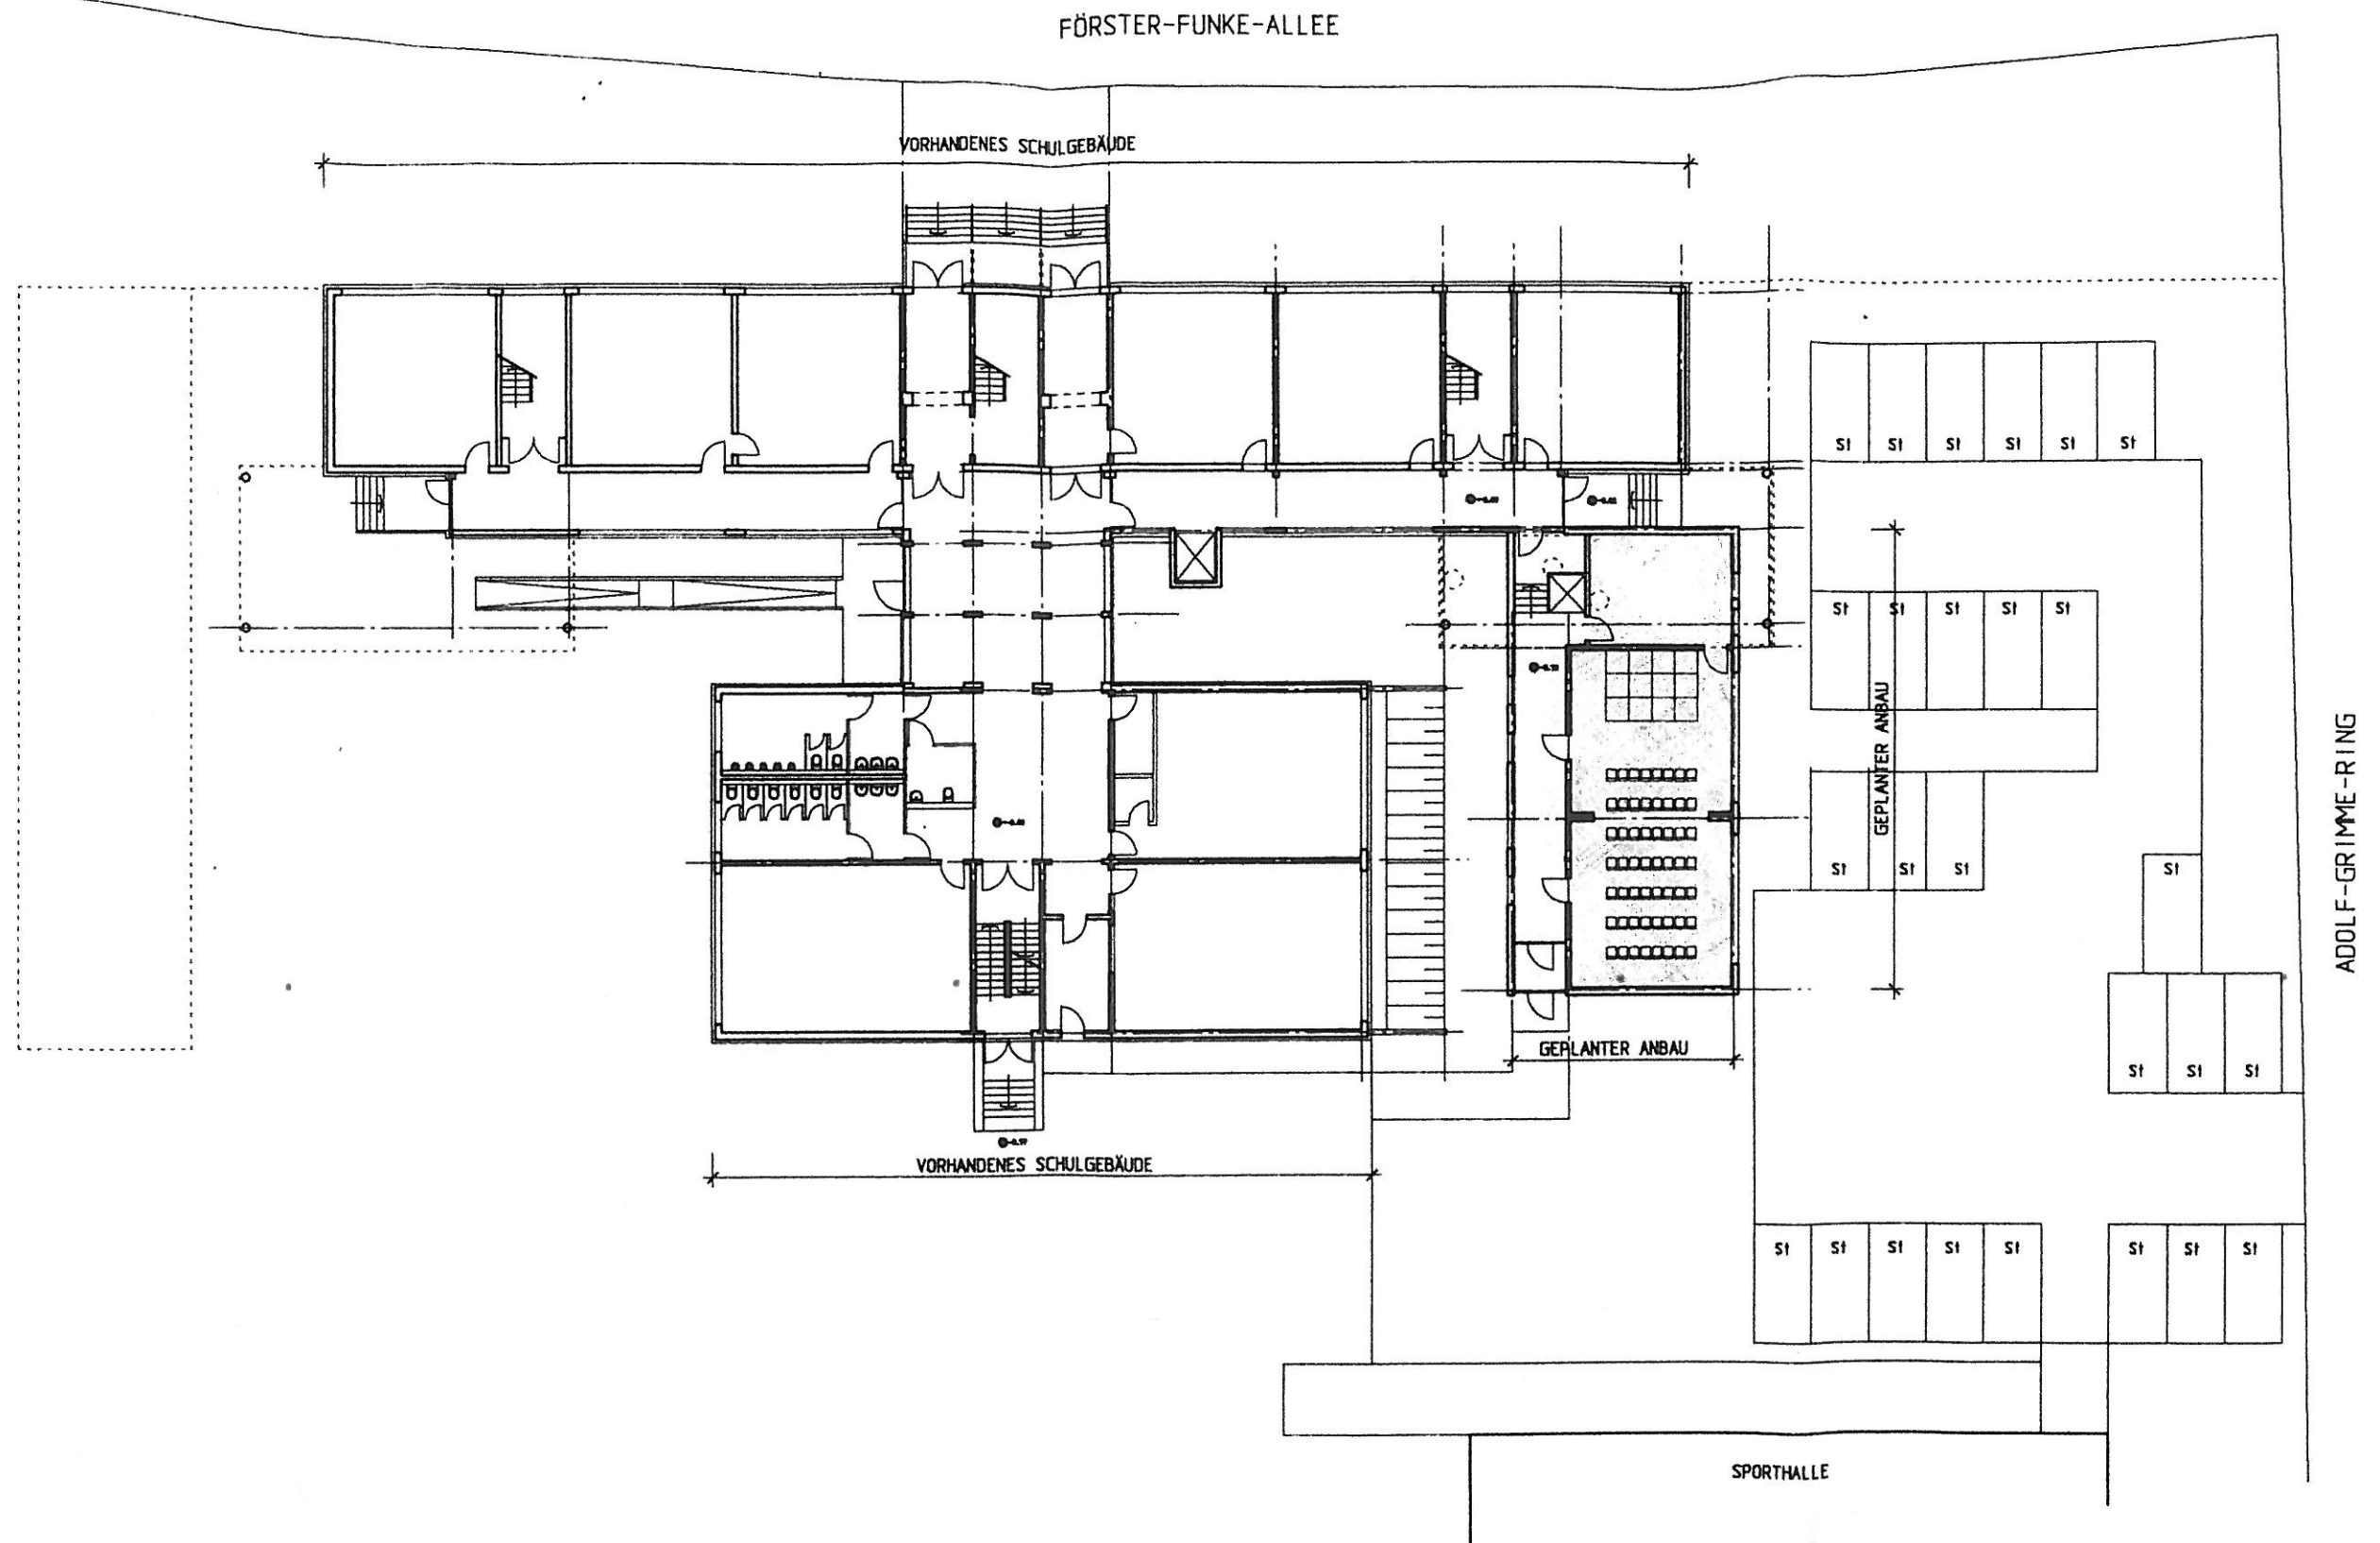


ÜBERSICHTSPLAN

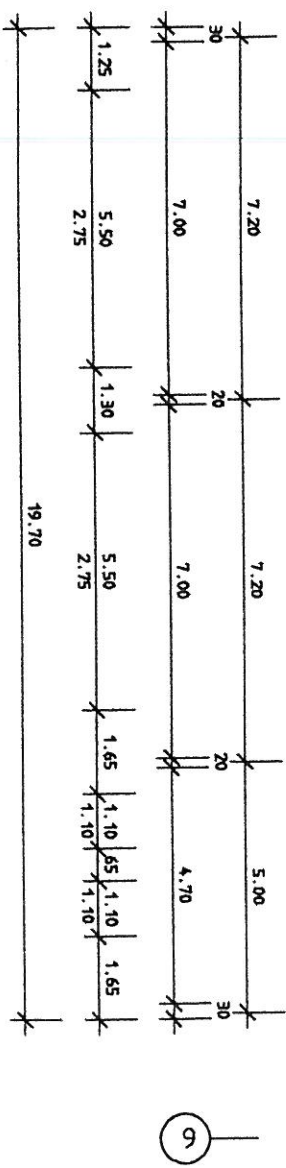


ING. BÜRO DIPL.-ING. GÖTZ & ILSEMANN			
Gravellestr. 14 31134 Nildesheim Tel.: 05121/31517 od. 31540 Fax: 05121/27211 eMail: Goetz.Ilsmann@t-online.de		Brücker Str. 53-54 14547 Beelitz Tel.: 033204/35776 Fax: 033204/42441 eMail: Goetz.Ilsmann@t-online.de	
Bestellr. Gemeinde Kleinmachnow Adolf-Grime-Ring 10 14532 Kleinmachnow		Bestellr. 14/10	
Bestellr. Maxim-Gorki-Gesamtschule Anbau eines Mehrzweckgebäudes Förster-Funke-Allee 106, 14532 Kleinmachnow			
Bestellr. ENTWURF-ÜBERSICHTSPLAN			
Maßstab: 1:300	Verarbeitet: Juli 2010	Illustriert: Illiesch	Blatt: E-01
Blattgröße: DIN A3	Gezeichnet:		


GRUNDRISS EG

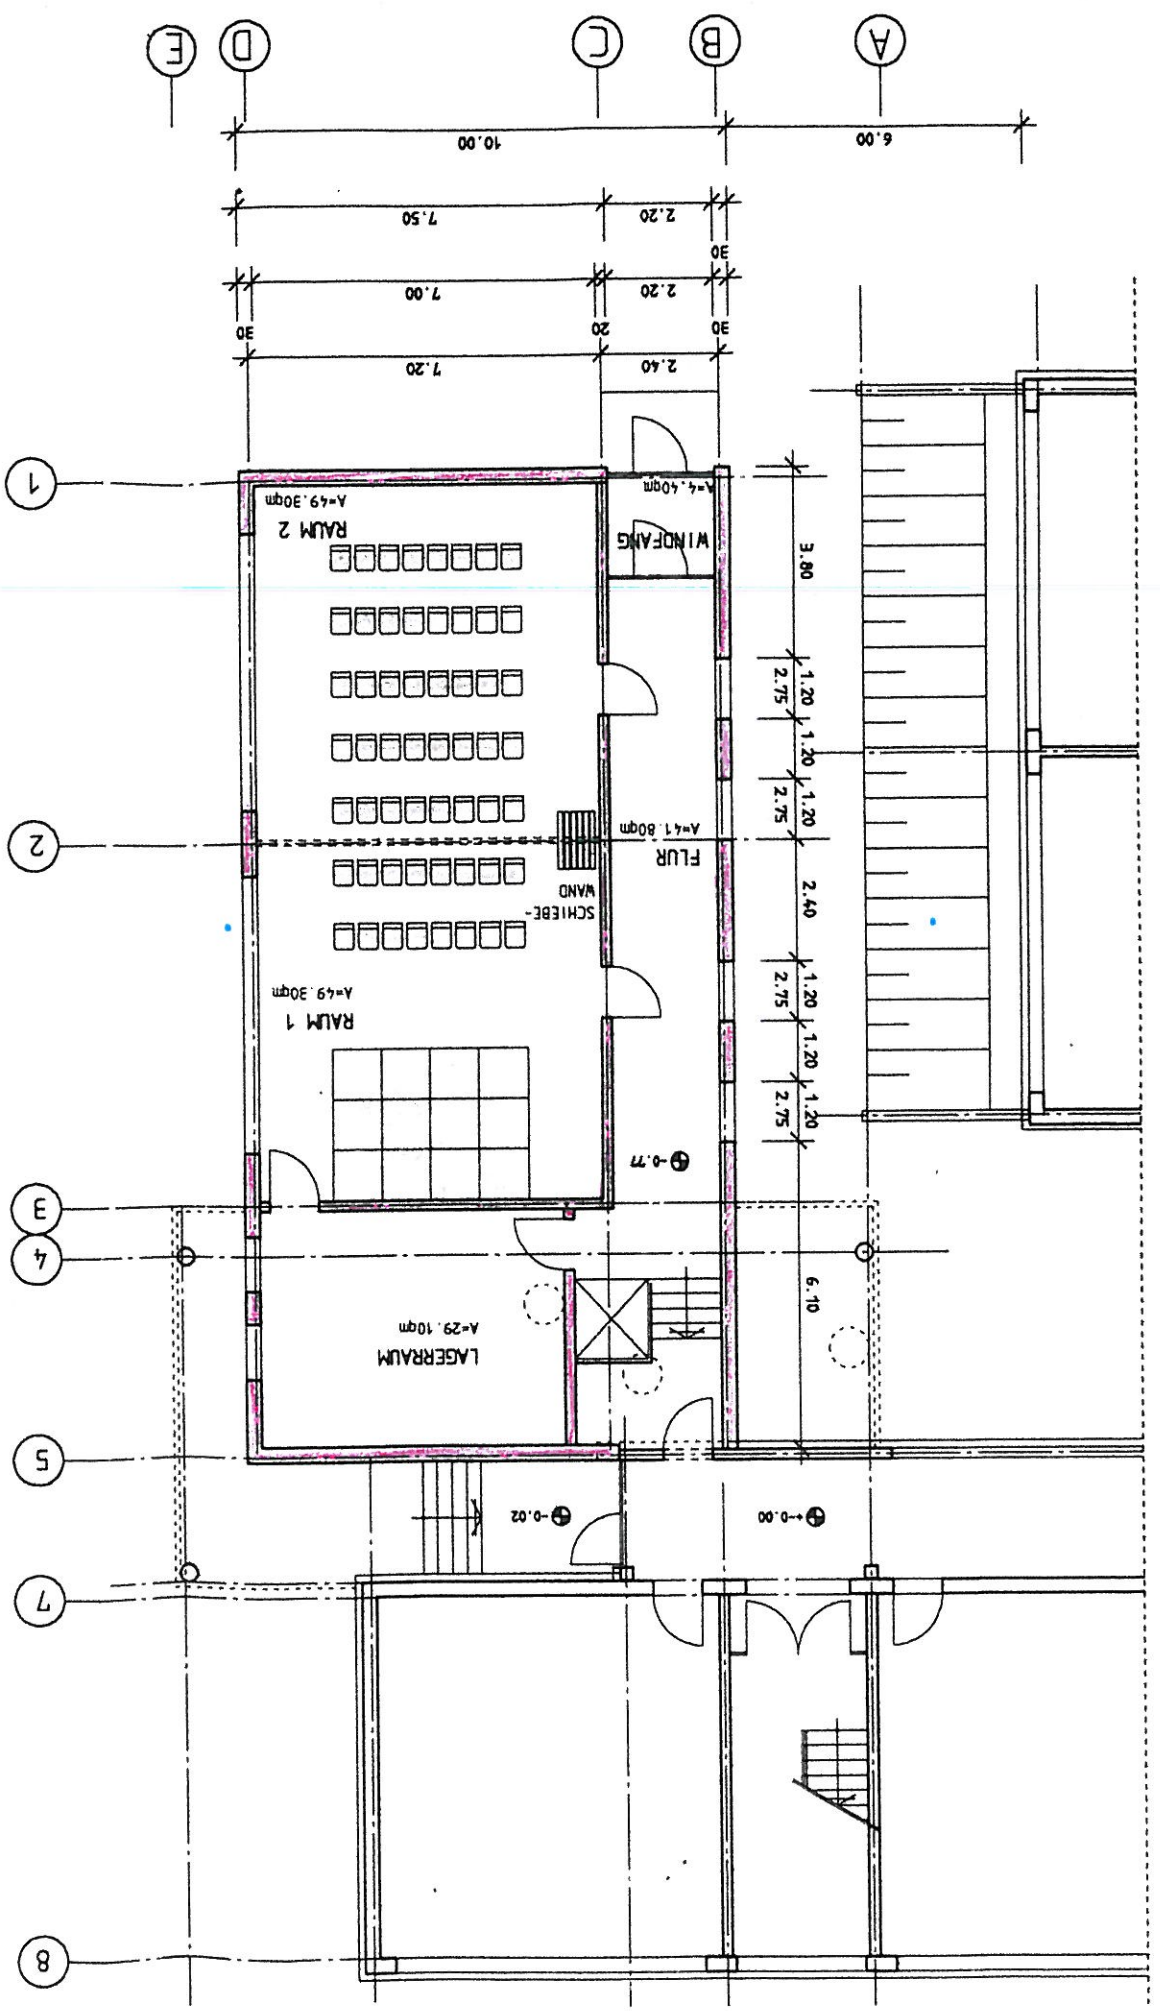

ING. BÜRO DIPL.-ING. GÖTZ & ILSEMANN		Bauherr:	
Büro: Götze & Ilseman, Hohenstraße 10, 31540		Objekt:	
Tel.: 0521/31517 od. 31540		Datum:	
Fax: 0521/31541		Juli 2010	
Tel.: 0521/31517		Blatt:	
1457 Baulast		111a	
Brücker Str. 53-54		E-02	
Bauherr:		Objekt:	
Samende Kleimachow		Datum:	
Adolf-Grimme-Ring 10		Juli 2010	
14532 Kleimachow		Blatt:	
14/10		111a	
Bauherr:		Objekt:	
Maxim-Gorki-Gesamtschule		Datum:	
Anbau eines Mehrzweckgebäudes		Juli 2010	
Förster-Funke-Allee 106, 14532 Kleimachow		Blatt:	
14532 Kleimachow		111a	
Bauherr:		Objekt:	
ENTWURF - GRUNDRISS ERDGESCHOSS		Datum:	
Juli 2010		Blatt:	
111a		E-02	

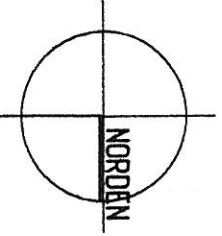


QUERSCHNITT

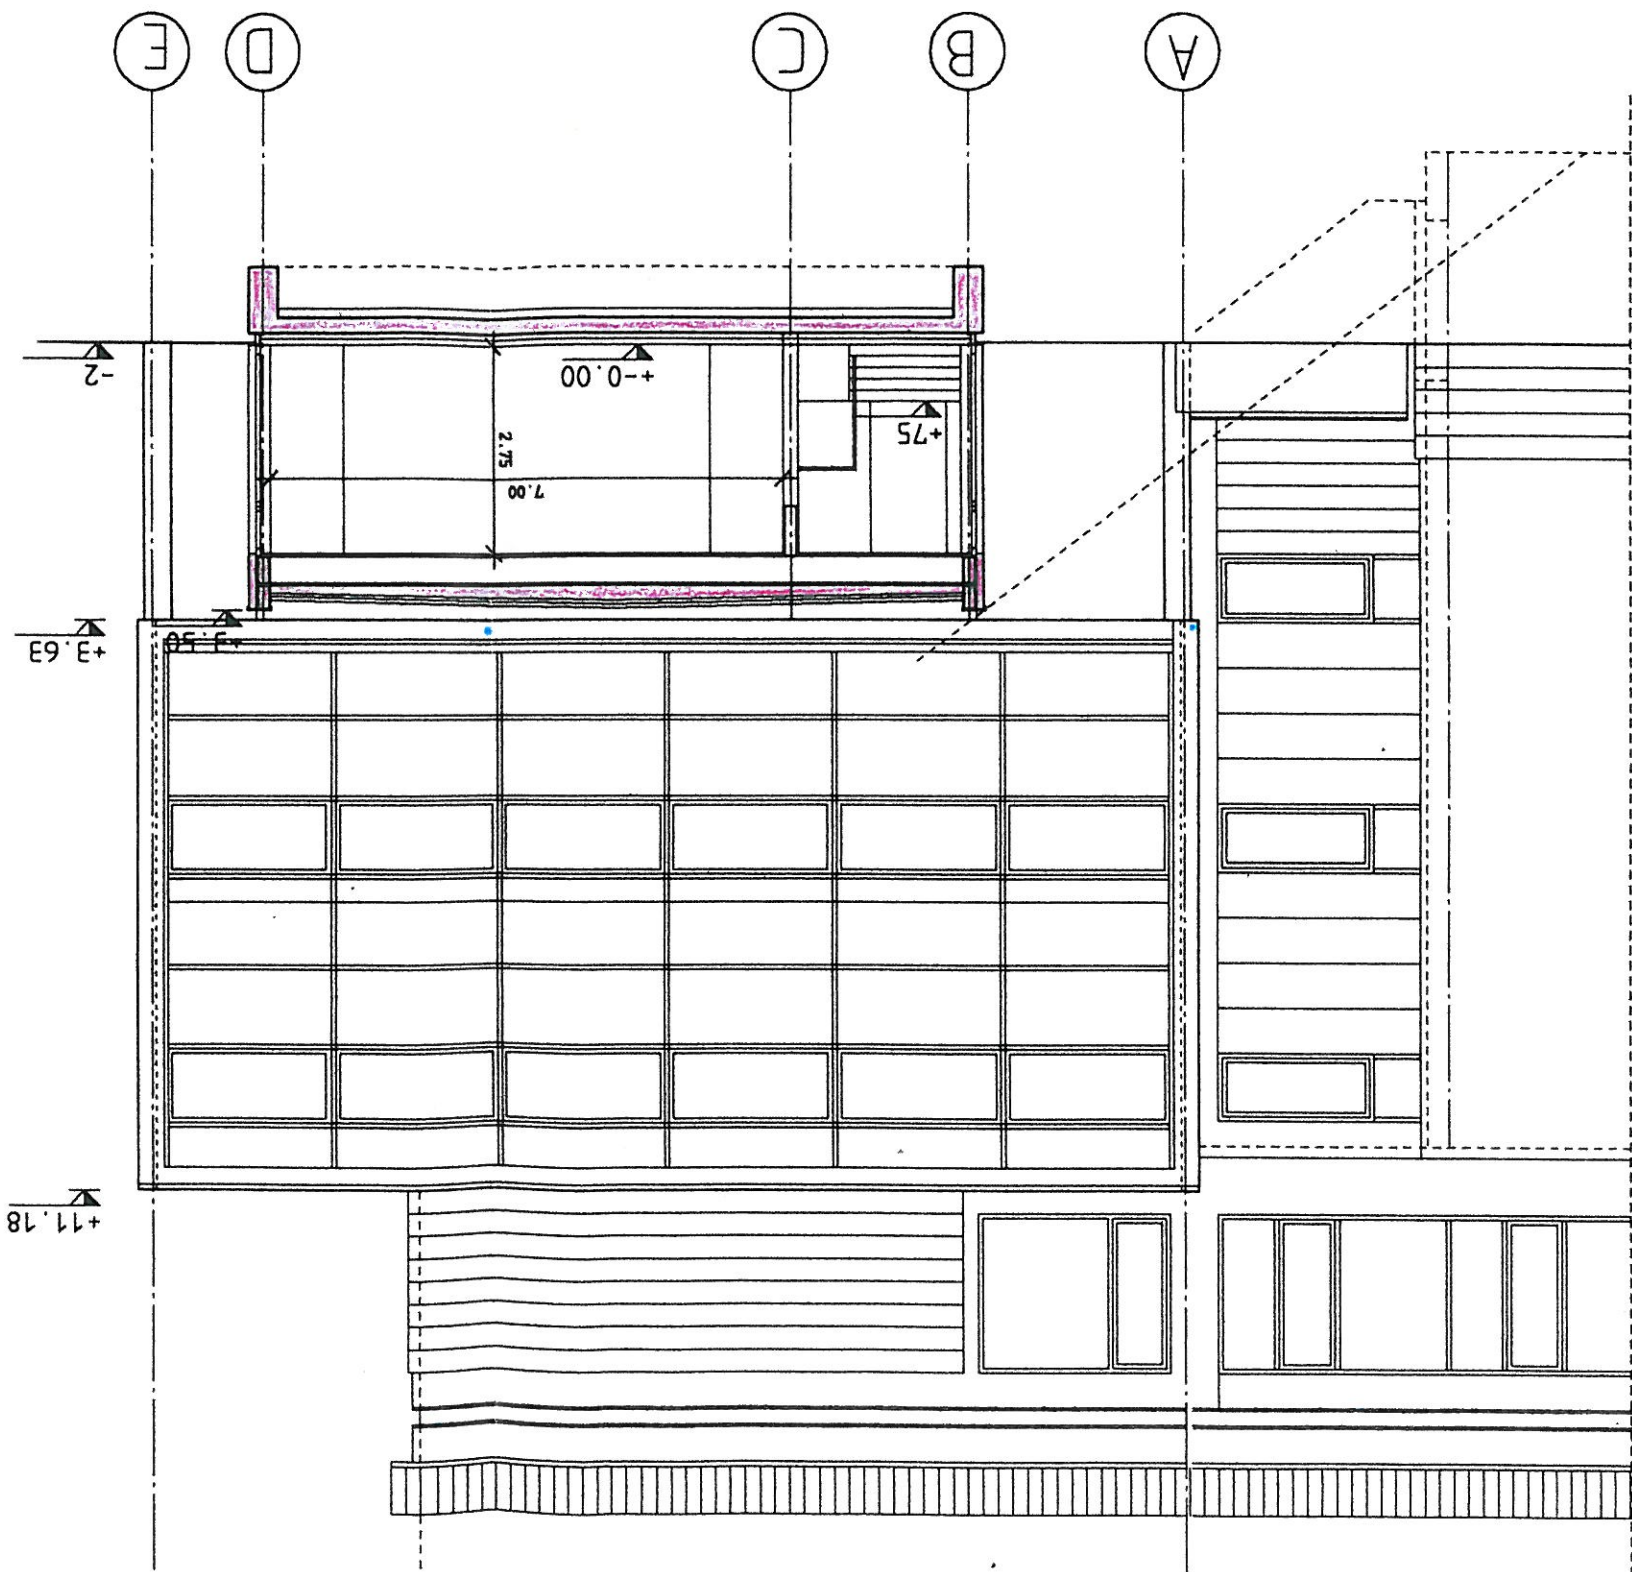


ING. BÜRO DIPL.-ING. GÖTZ & ILSEMANN		Bereitende Ingenieure VBI		Wacker Str. 53-54		95547 Bamberg		Tel.: 0931/3504-3570		Fax: 0931/3504-3544		E-Mail: goetz@ilsemann-baukunst.de	
21734 Mittelfeldstr. 14		Erweitert: 14		31734 Mittelfeldstr. 14		Tel.: 0931/3504-3570		Fax: 0931/3504-3544		E-Mail: goetz@ilsemann-baukunst.de		21734 Mittelfeldstr. 14	
Gemeinde Kleinschnow		Adolf-Grünne-Ring 10		14532 Kleinschnow		Maxim-Gorki-Gesamtschule		Anbau eines Mehrzweckgebäudes		Förster-Funke-Allee 106, 14532 Kleinschnow		Bauherr:	
14/10												Bauherr:	
ENTWURF-QUERSCHNITT		1:100		Juli 2010		11.10.2010		E-03		DIN A3		Bauherr:	

NORDANSICHT

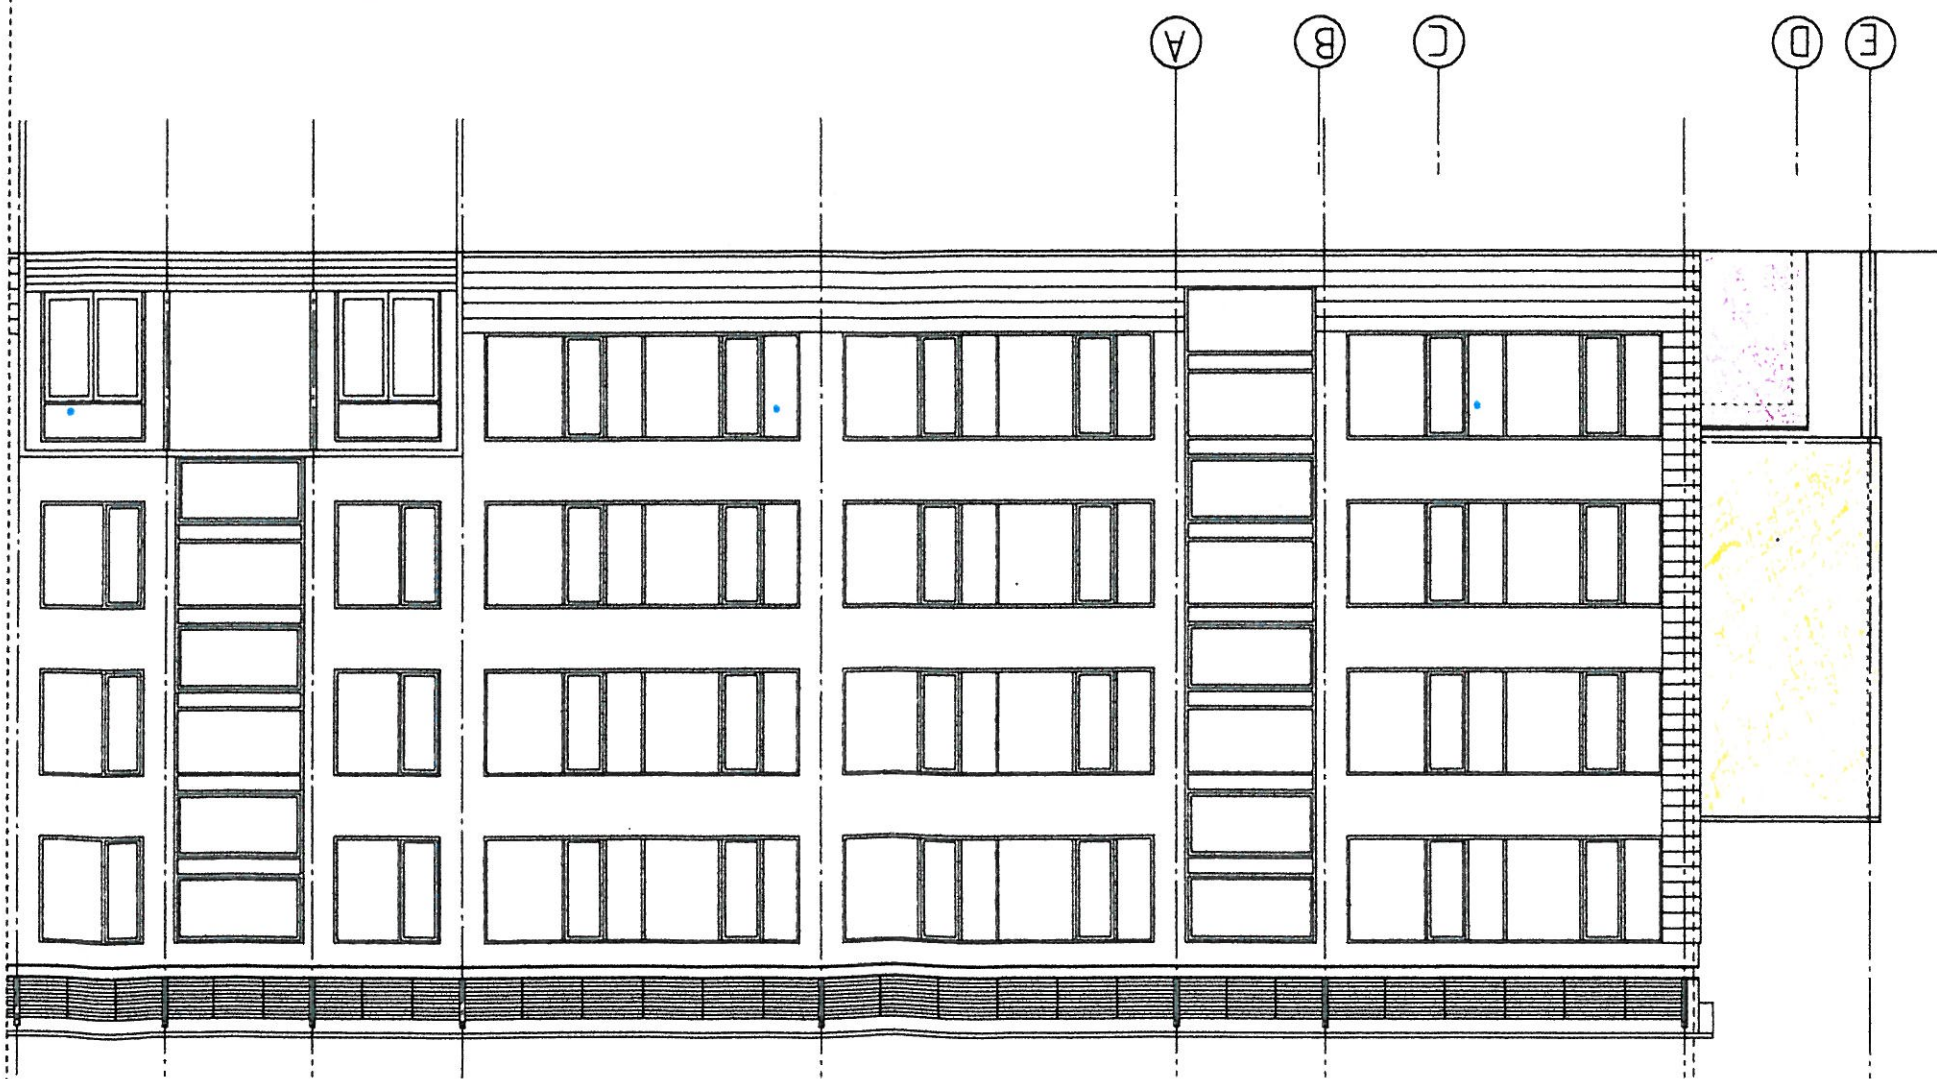


ING. BÜRO DIPL.-ING. GÖTZ & ILSMANN Bereitende Ingenieure V D I Brocken Str. 53-55 31134 Hildesheim Tel.: 05131/31517 od. 31540 Fax: 05131/31213 E-Mail: Götz & ILSMANN Kinder-Kolling AG Hilke, Götz & ILSMANN, Brocken-Grüning AG		Projekt: Gebäude Kleimachnow Adolf-Grünme-Ring 10 14532 Kleimachnow		Datum: 14/10	
Bauplatz: Maxim-Gorki-Gesamtschule Anbau eines Mehrzweckgebäudes Förster-Funke-Allee 106, 14532 Kleimachnow		Bauteil: ENTWURF-NORDANSICHT		Masse: 1:150 Juli 2010 Illisch	
Blatt: E-05					

SÜDANSICHT

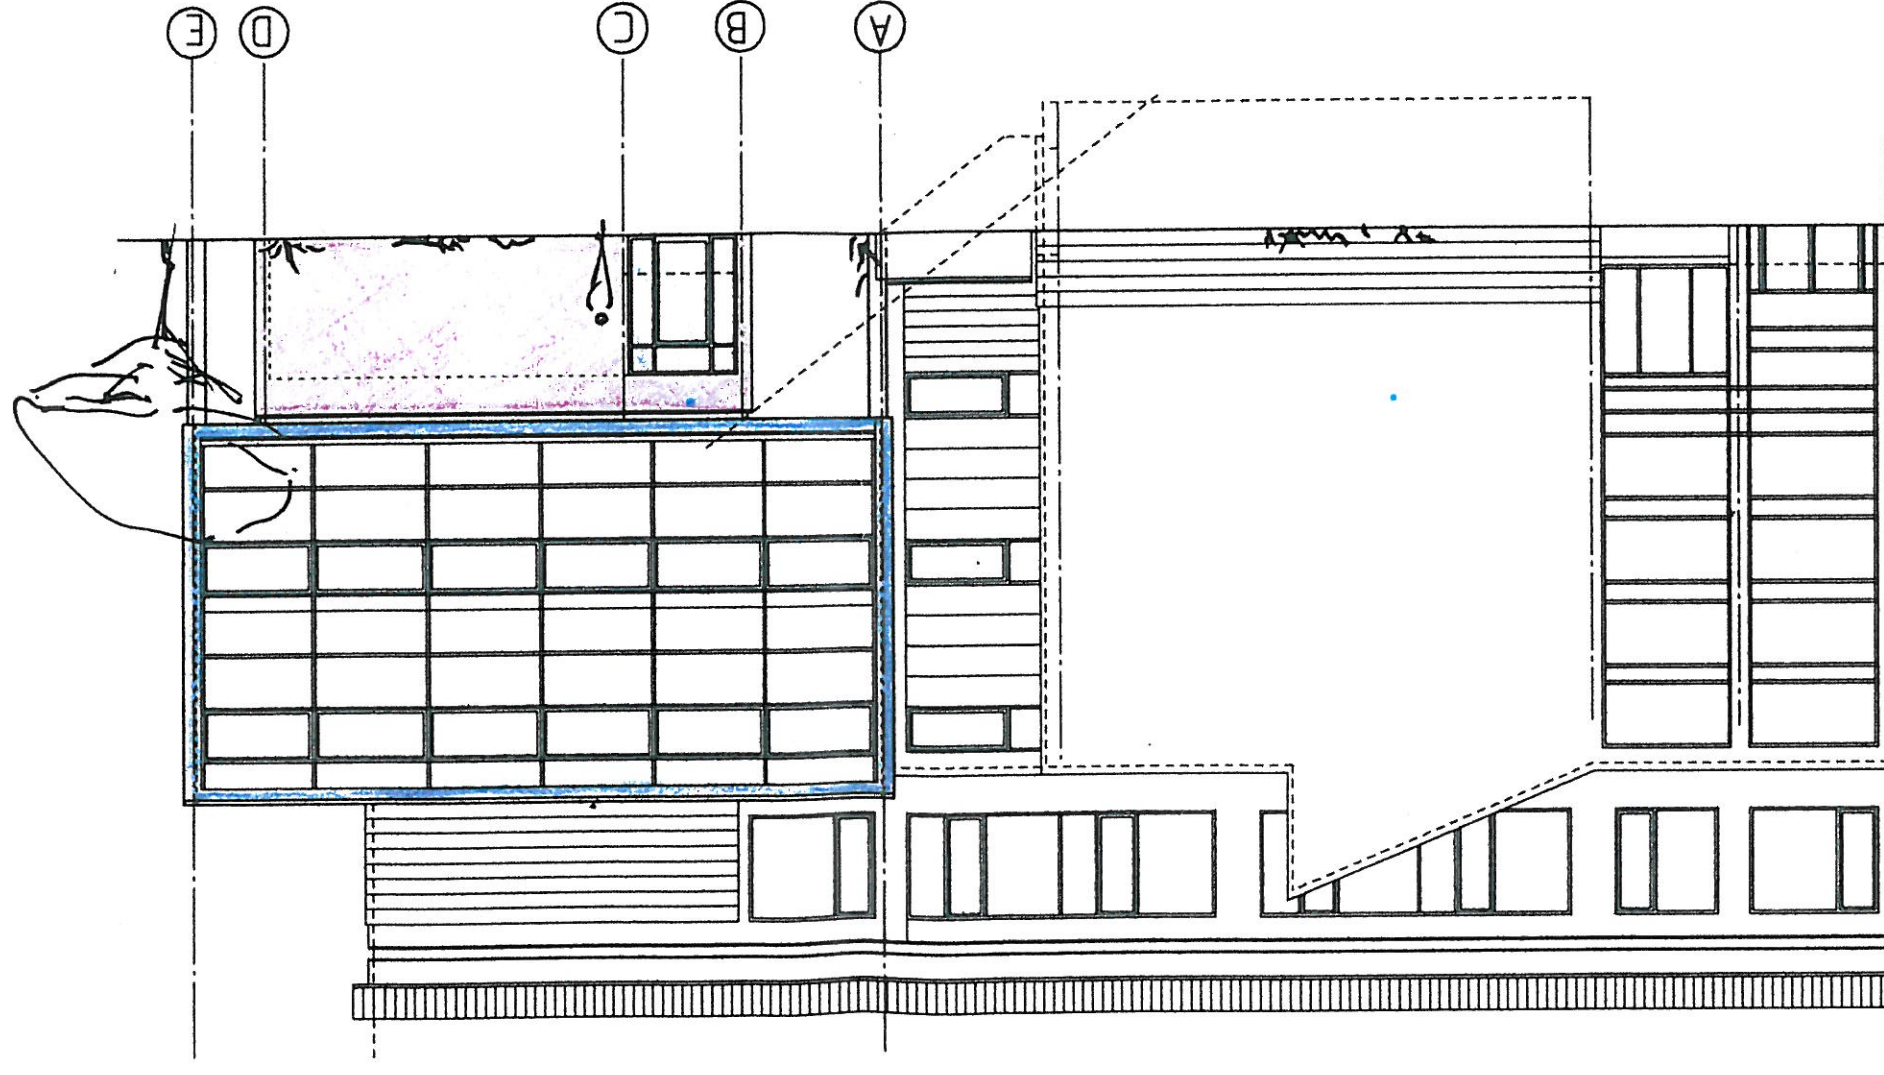

ING. BÜRO DIPL.-ING. GÖTZ & ILSBÄNN		Bayerische Ingenieuroffiz VDI		3154 Hildbrunn		Tel.: 09224/3577		Fax: 09224/4244		E-Mail: Car@t-online.de	
Büro		Büro		Büro		Büro		Büro		Büro	
Büro		Büro		Büro		Büro		Büro		Büro	
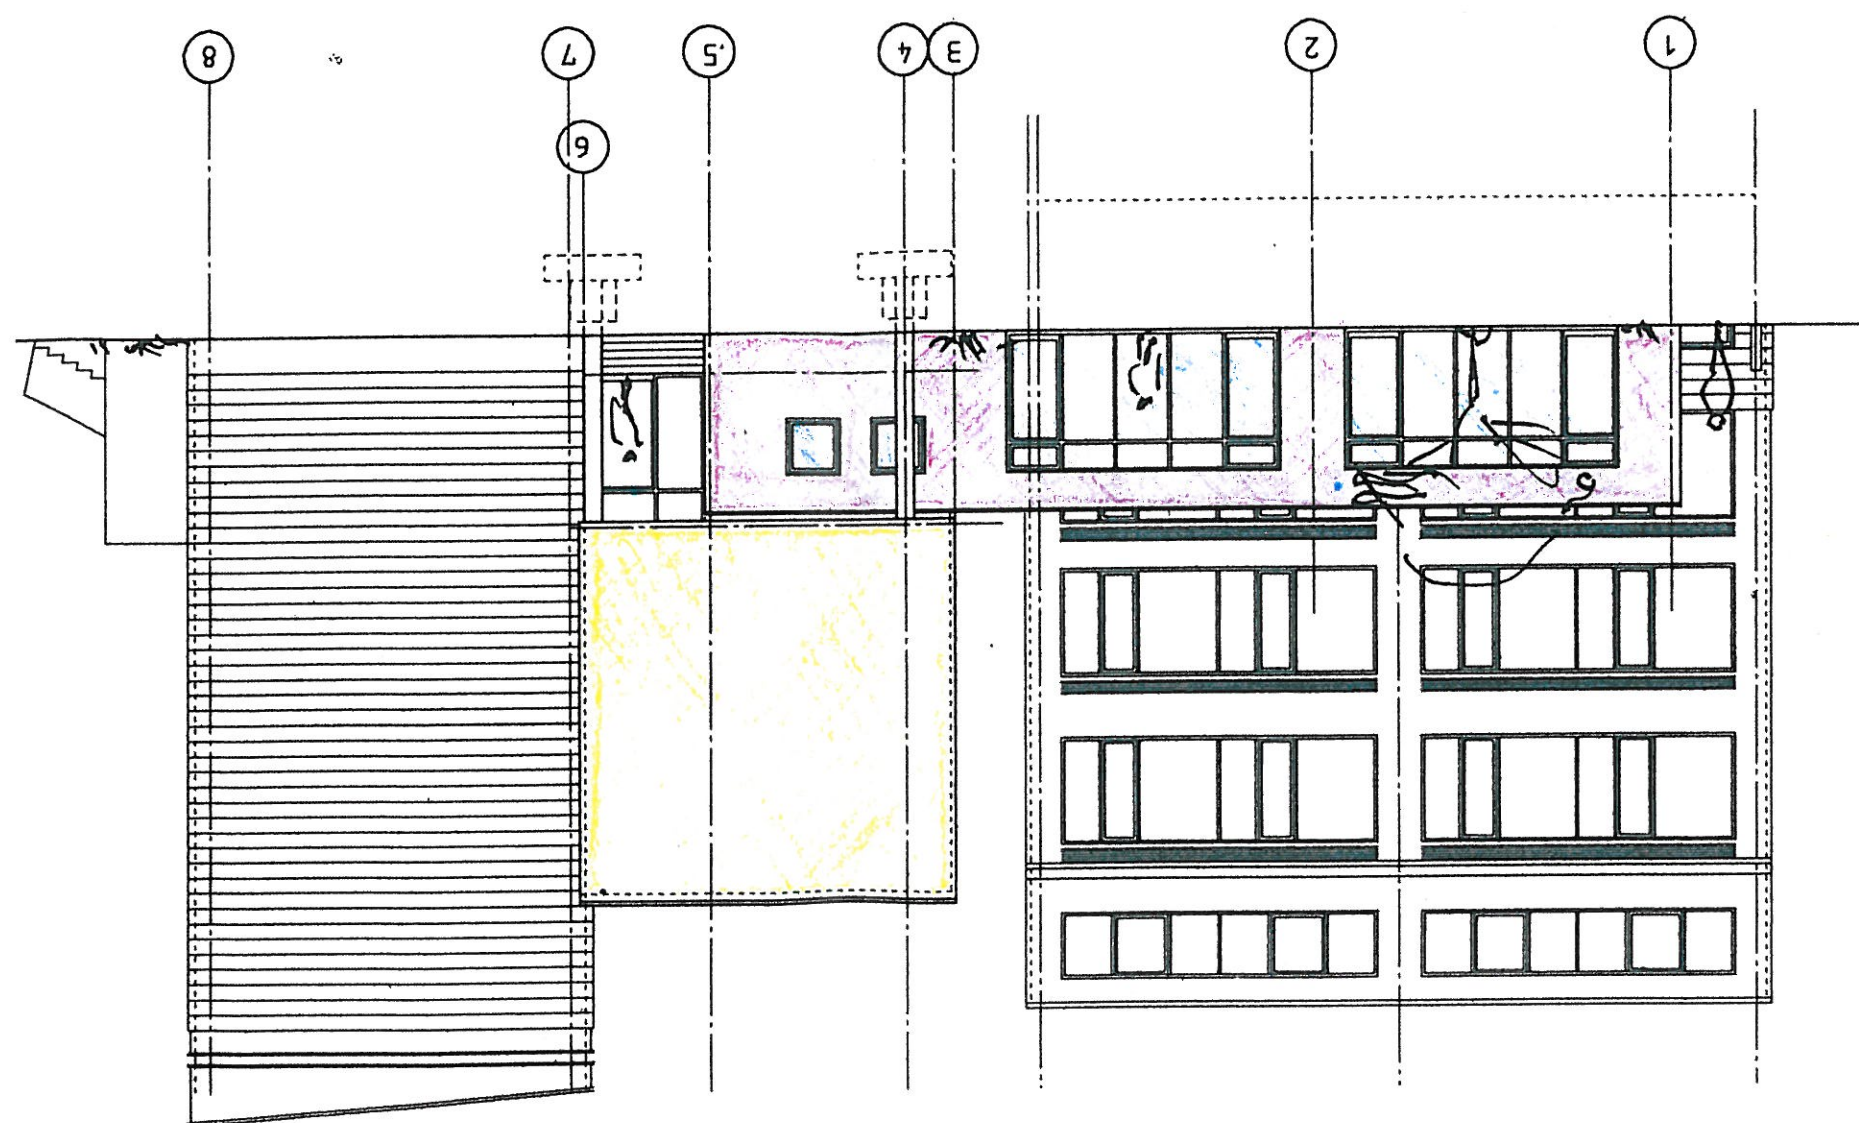

ING. BÜRO DIPL.-ING. GÖTZ & ILSBAMANN Beratende Ingenieure VBI Brücker Str. 53-54 14573 Bad1112 Tel. 03320/9776 Fax 03320/9744		3134 Niddelhau Tel. 0521/9157 od. 91540 Fax 0521/97211		Hilf. Göt. ILSBAMANN, HILF-GÖTZ, Ing. B.	
Architekt Gemeinde Kleinmachnow Adolf-Grünne-Ring 10 14532 Kleinmachnow		Baueigentümer Maxim-Gorki-Gesamtschule Anbau eines Mehrzweckgebäudes Förster-Funke-Allee 106, 14532 Kleinmachnow		Bauteil	
14/10		1:150		Blatt Nr. 1	
E-07		Juli 2010		DIN A3	

ING. BÜRO DIPL.-ING. GÜTZ & ILSEMANN Bayerische Ingenieure VBI 3134 Hildesheim Tel.: 0512/31517 od. 31540 Fax: 0512/7211 E-Mail: gutz@ilsemanngutz-imb.de		Architekt Gemeinde Kleinfarchow Adolf-Grüne-Ring 10 14532 Kleinfarchow 14/10		Bauplan Anbau eines Mehrzweckgebäudes Förster-Funke-Allee 106, 14532 Kleinfarchow		Blatttitel ENTWURF-WESTANSICHT	
DIN A3		1:150		Juli 2010		E-08	

WESTANSICHT

