




Vorplanung für den Ausbau des Parkplatzes an der Gerhart-Eisler-Straße in Kleinmachnow

Lageplan mit ebenerdigem Parkplatz

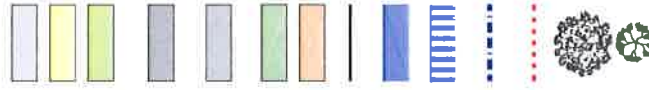

Stand: Mai 2016,
Maßstab 1:500.



Entwurf

Anlage 2.1

StadtPlan Ingenieur GmbH

