


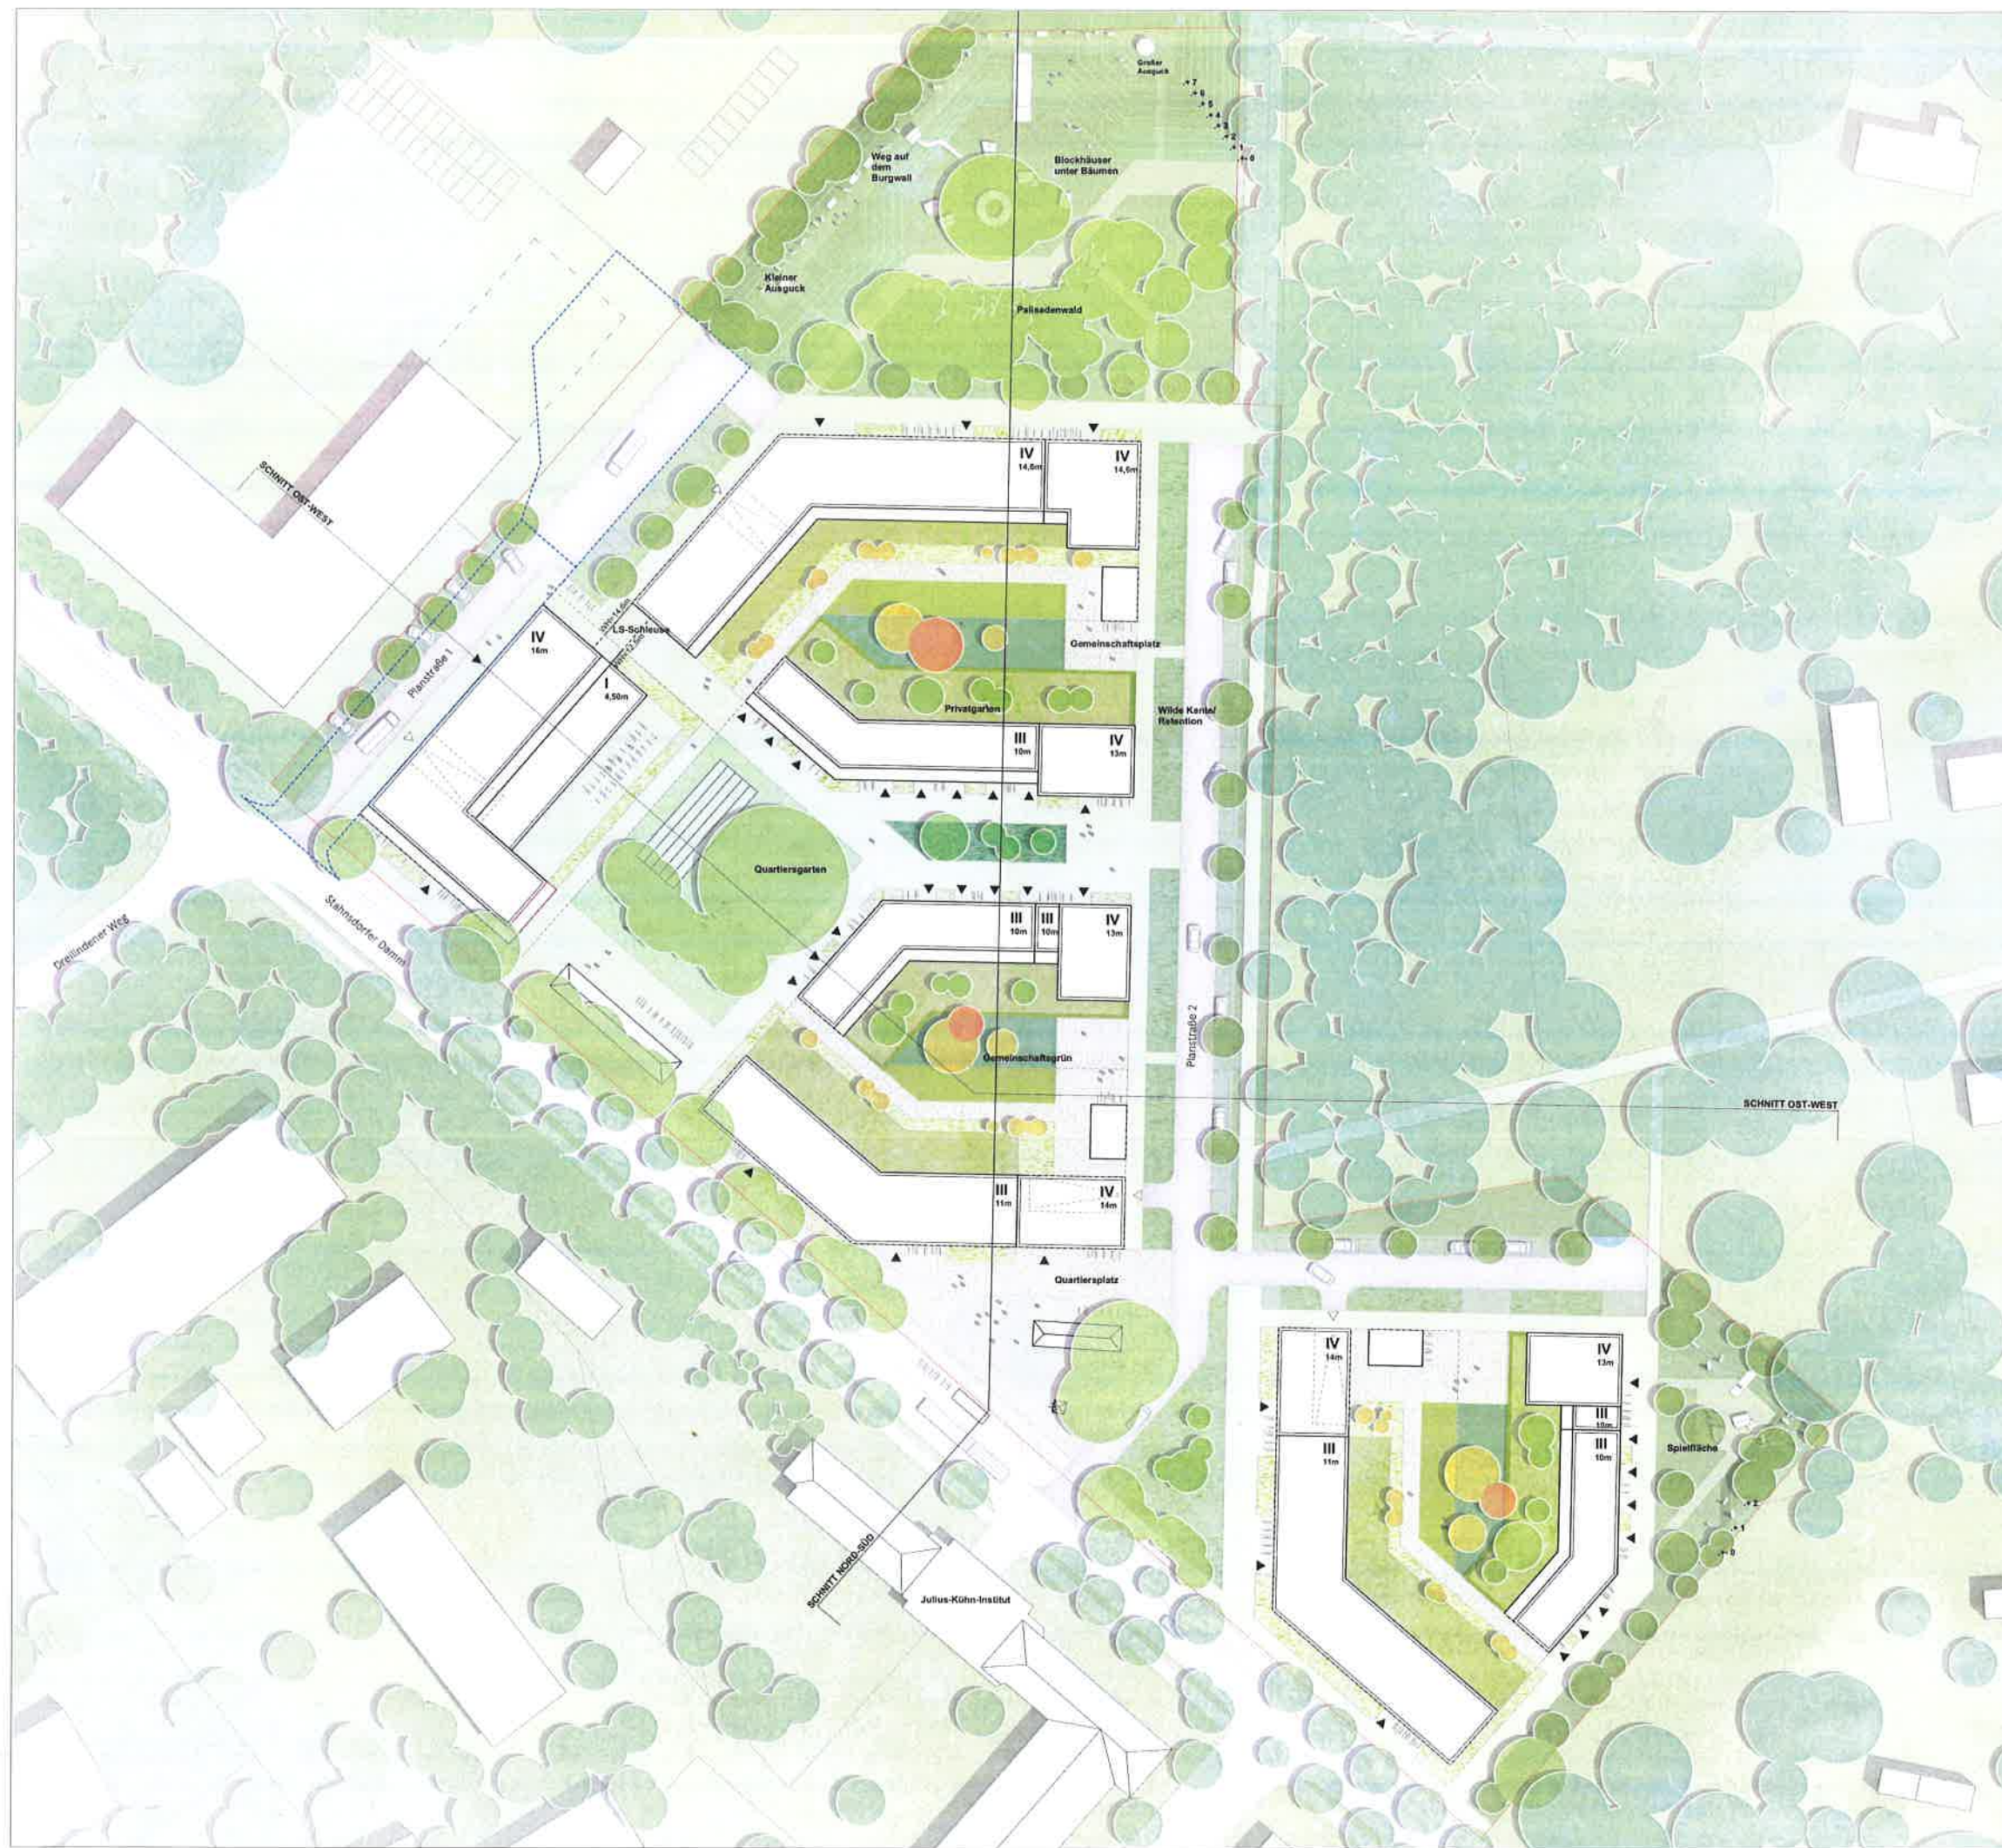

Plannr.

Bauvorhaben

Städtebaulicher Entwurf für B-Plan KLM-BP-006-e
am Stahndorfer Damm in Kleinmachnow

Bauherr

Gemeinde Kleinmachnow
Adolf-Grünne-Ring 10
14552 Kleinmachnow
Telefon: (033203) 877-2031
Telefax: (033203) 877-2999
E-Mail: P.Kelm@kleinmachnow.de

Planverfasser

TELE
INTERNET
CAFE
TELEINTERNETCAFE Architektur und Urbanismus
Marius Genter, Andreas Krauth, Urs Kumberger, Verena Schmidt
Kottbuser Damm 74 - 10967 Berlin
T: 040 84706402 Mail: mg@teleinternetcafe.de



Treibhaus Landschaftsarchitektur Hamburg
Dipl.-Ing. Gerko Schröder
Bernstorffstraße 71 - 22767 Hamburg
T: 040 84891414 Mail: hamburg@treibhaus.land

Auftragnehmer

Leistungsphase

Entwurf

Titel

Lageplan

Planungsgrundlage:

gez.:
Datum: 21.10.20

geprüft:
Datum:

Format:
634/881 mm

Maßstab:
1:500