


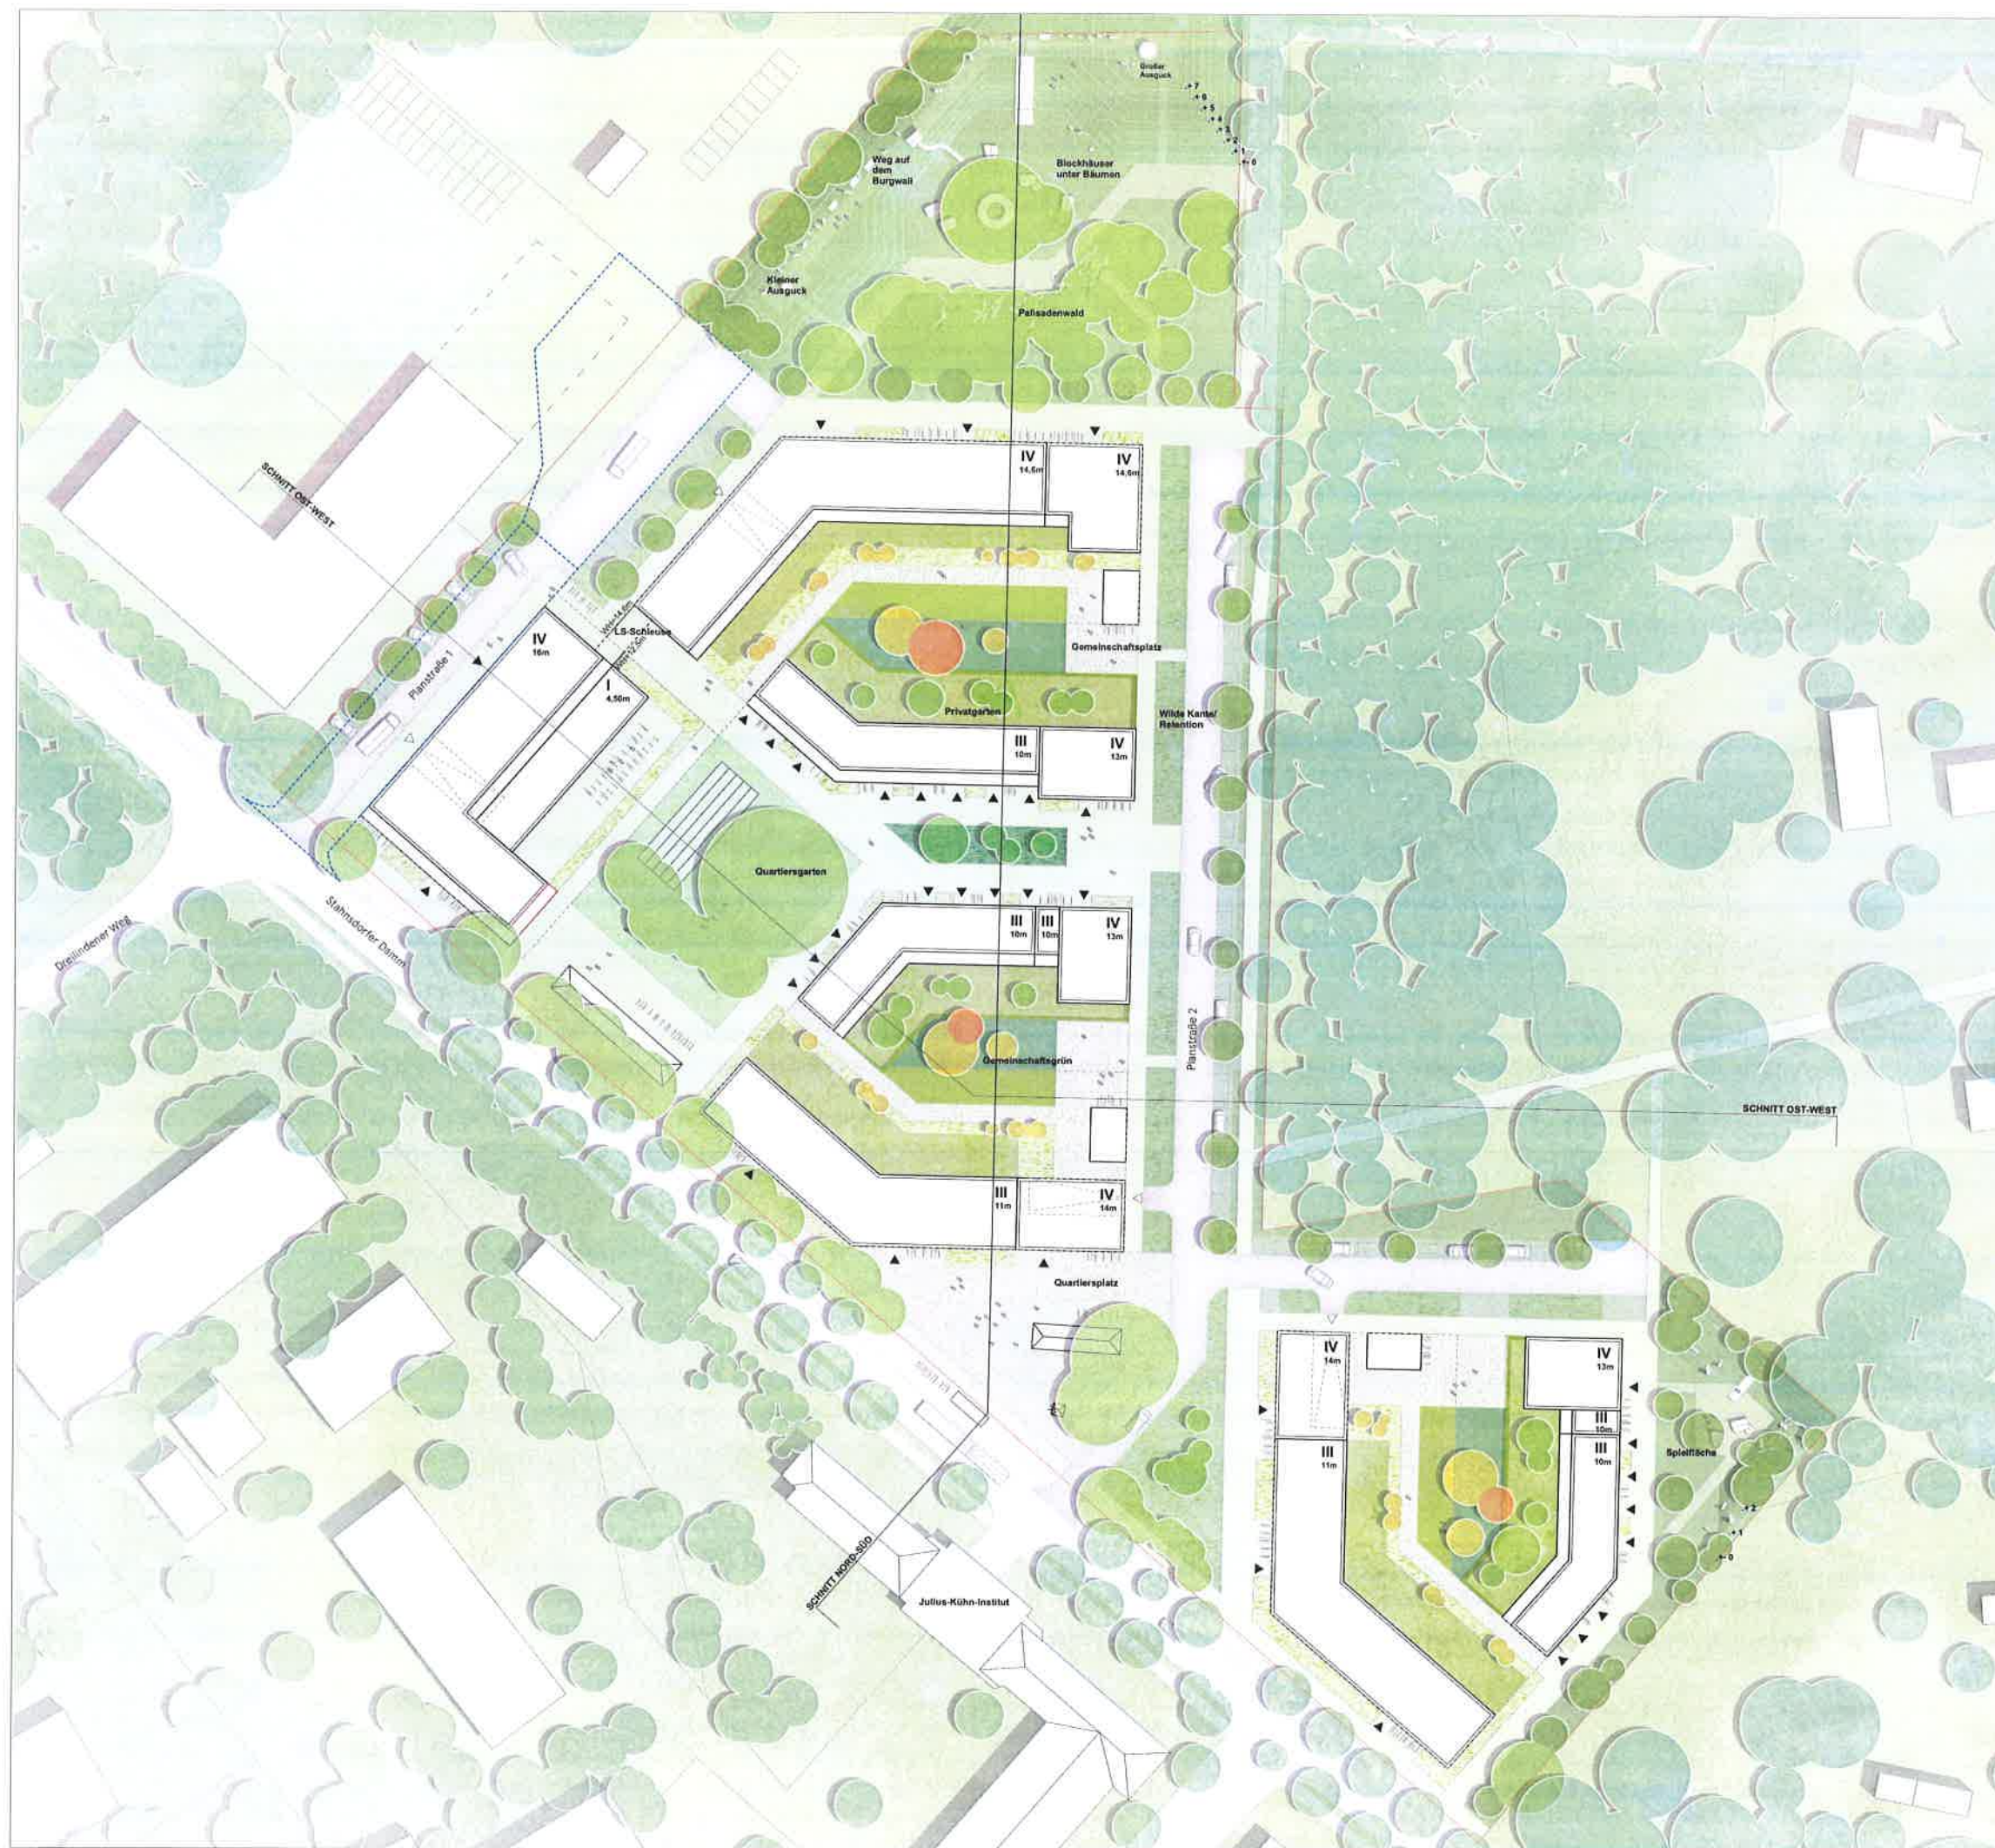

Plannr.	Datum, Blatt, Projekt, Leistungsphase, Planart, Nummer, Index		
Bauvorhaben	Städtebaulicher Entwurf für B-Plan KLM-BP-006-e am Stahndorfer Damm in Kleinmachnow		
Bauherr	Gemeinde Kleinmachnow Adolf-Orlme-Ring 10 14532 Kleinmachnow Telefon: (033203) 877-2031 Telefax: (033203) 877-2999 E-Mail: P.Kelm@kleinmachnow.de		
Planverfasser	TELE INTERNET CAFE TELEINTERNETCAFE Architektur und Urbanismus Marlus Gentert, Andreas Krauth, Ura Kumberger, Verena Schmidt Kottbusser Damm 74 – 10967 Berlin T: 040 84706402 Mail: mg@teleinternetcafe.de TH Trelhaus Landschaftsarchitektur Hamburg Dipl.-Ing. Gerko Schröder Bernstorffstraße 71 – 22767 Hamburg T: 040 84891414 Mail: hamburg@trelhaus.land		
Auftragnehmer			
Leistungsphase	Entwurf		
Titel	Lageplan		
Planungsgrundlage:			
gez.: Datum: 21.10.20	geprüft: Datum:	Format: 634/981 mm	Maßstab: 1:500