

7 STG.
17.5/28

+2.40 M

+3.615 M

A

A

T90

T3/U240

T1/HEA 180

T2/HEA/200

T4/HEA 200

36⁵

1.300

1.680

2.880

1.200

1.00

1.745

100

6.10

EIGENHERDSCHULE
IM KAMP
14532 KLEINMACHNOW


BAUHERR:
GEMEINDE KLEINMACHNOW

ARCHITEKT:
KUHN & Co.
GESELLSCHAFT VON ARCHITEKTEN MBH
JAHNSTRASSE 51-53
12347 BERLIN
TEL: 030 / 864 936 - 0
FAX: 030 / 864 936 99

BAUANTRAG
WANDDURCHBRUCH / TREPPE
GRUNDRISS

MABSTAB : 1:20
DATUM : 30.09.2010
BEARB. : LK
FORMAT : A3

2.0

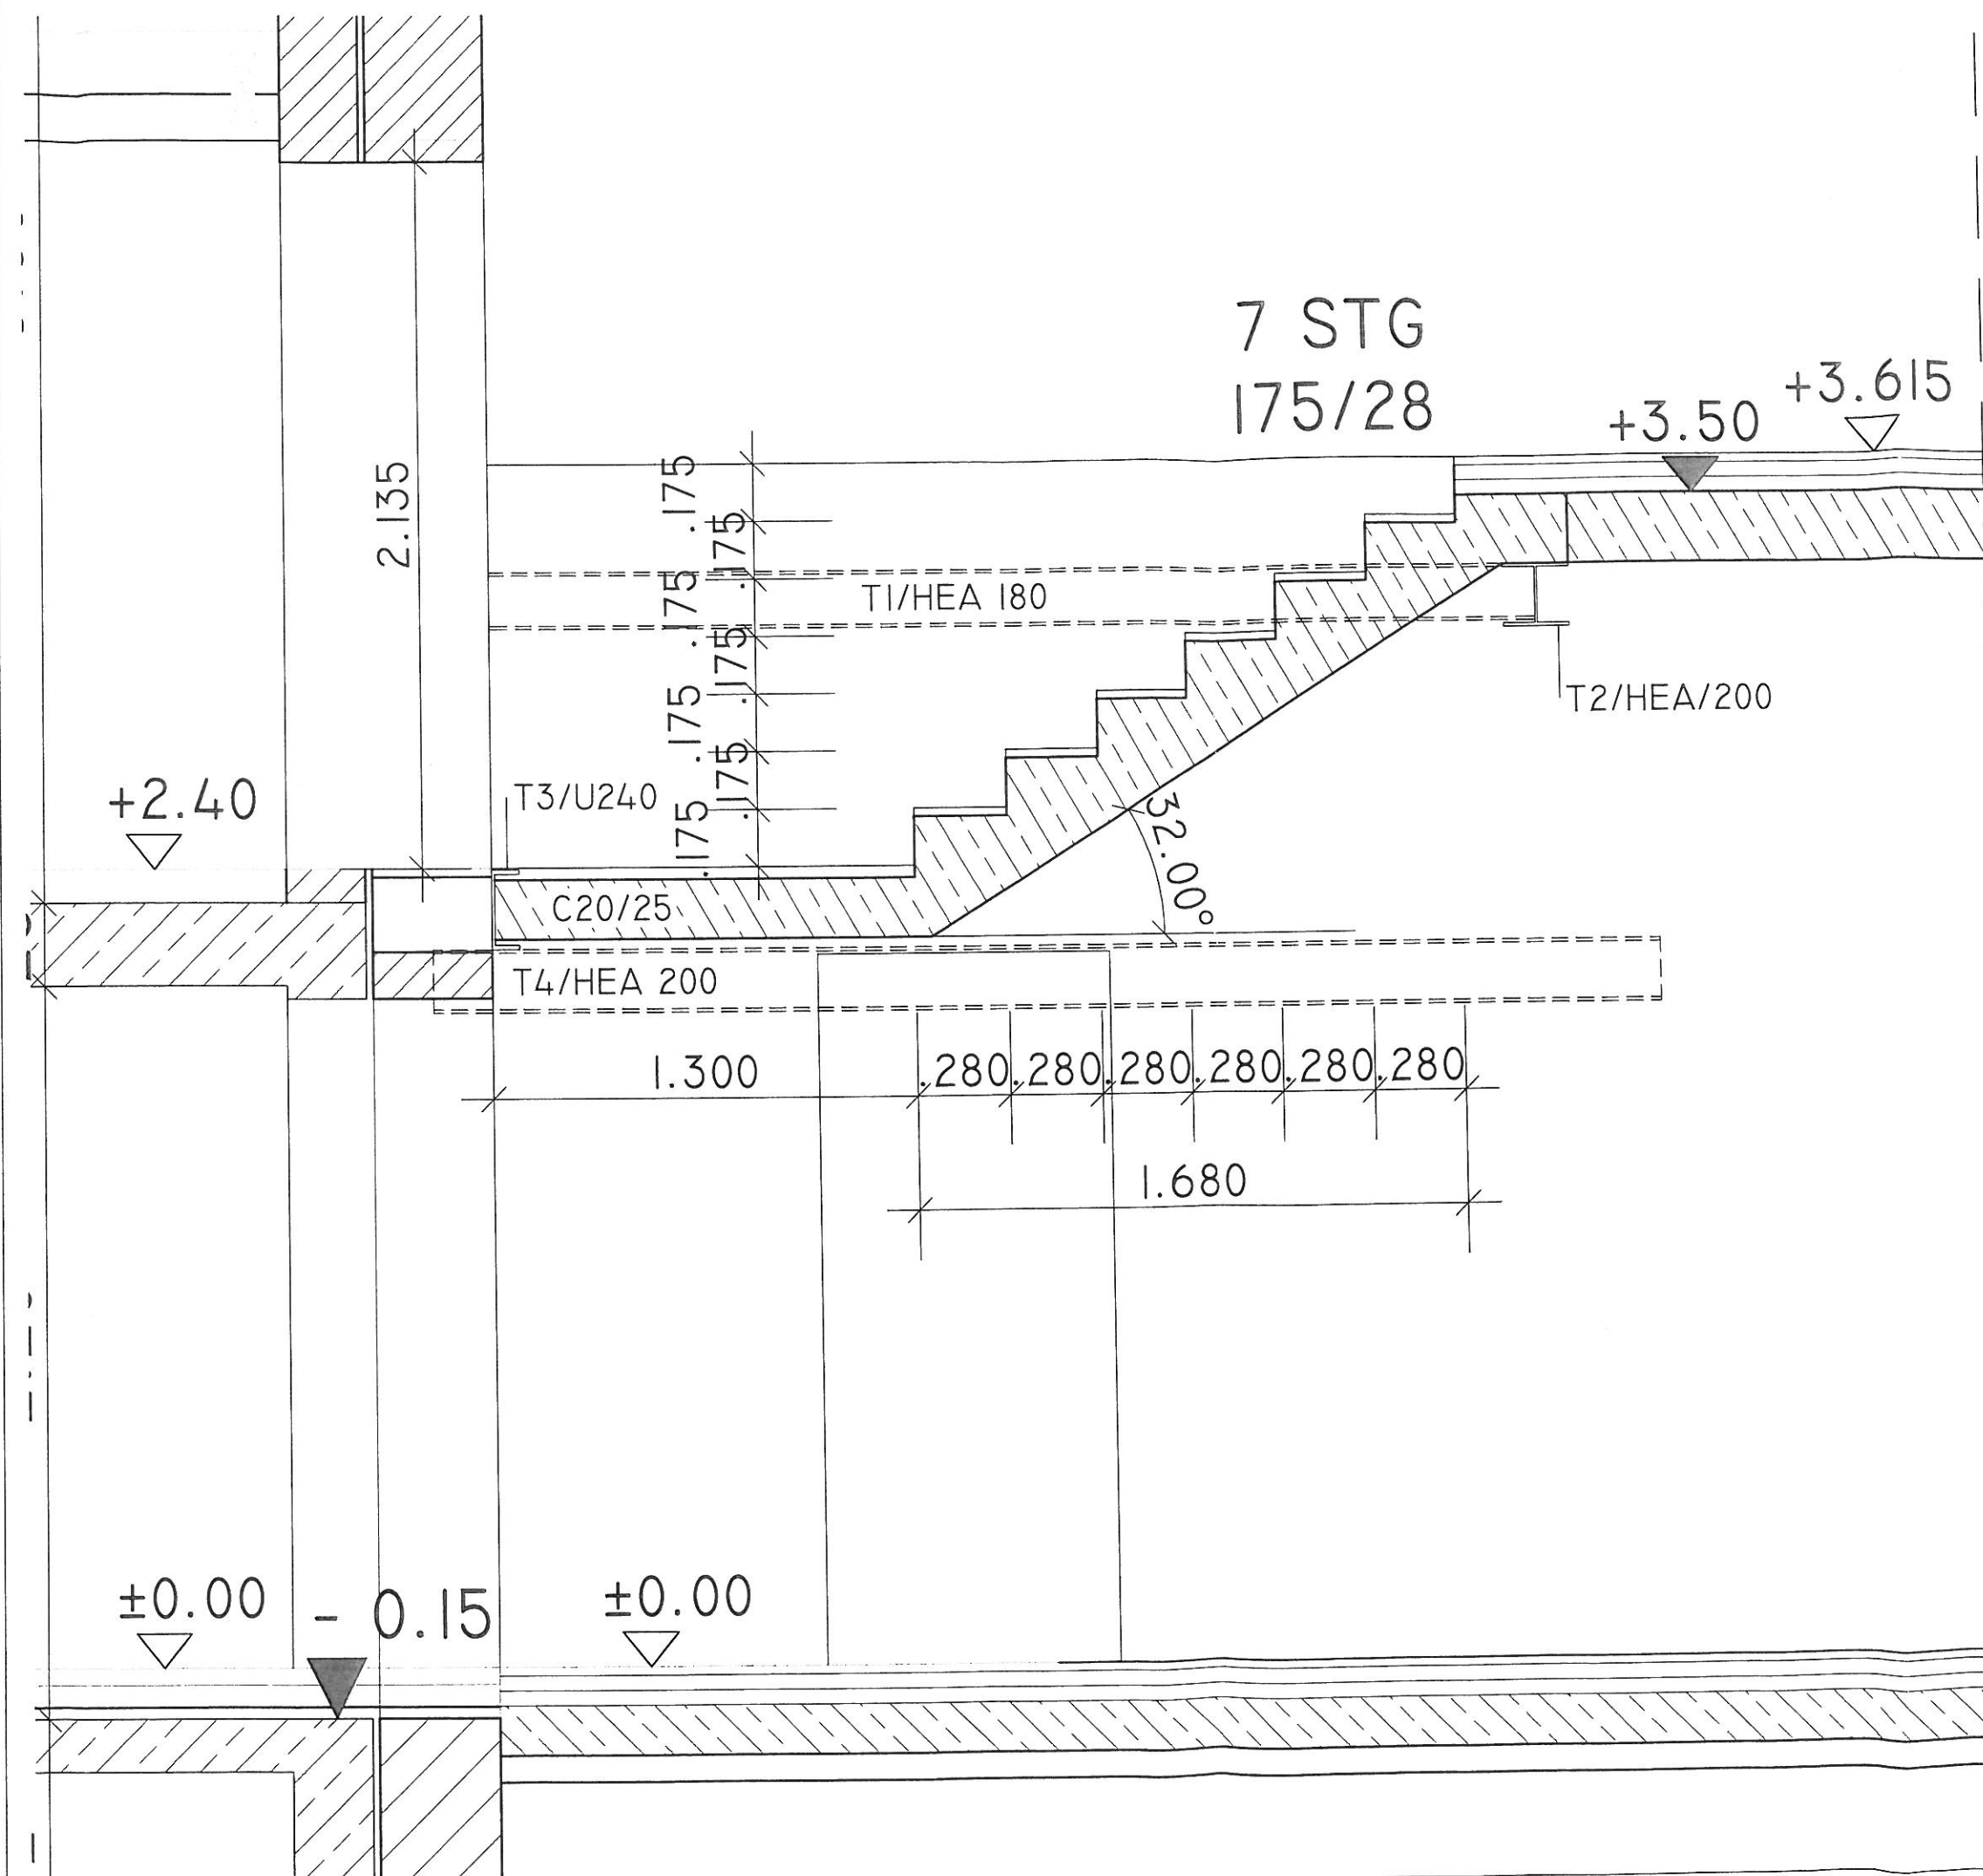

E
H
S

EIGENHERDSCHULE
IM KAMP
14532 KLEINMACHNOW

BAUHERR:
GEMEINDE KLEINMACHNOW

ARCHITEKT:
KUHN & Co.
GESELLSCHAFT VON ARCHITEKTEN MBH
JAHNSTRASSE 51-53
12347 BERLIN
TEL: 030 / 864 936 - 0
FAX: 030 / 864 936 99

BAUANTRAG
WANDDURCHBRUCH / TREPPE
SCHNITT

MAßSTAB : 1:20
DATUM : 30.09.2010
BEARB. : LK
FORMAT : A3

3.0