


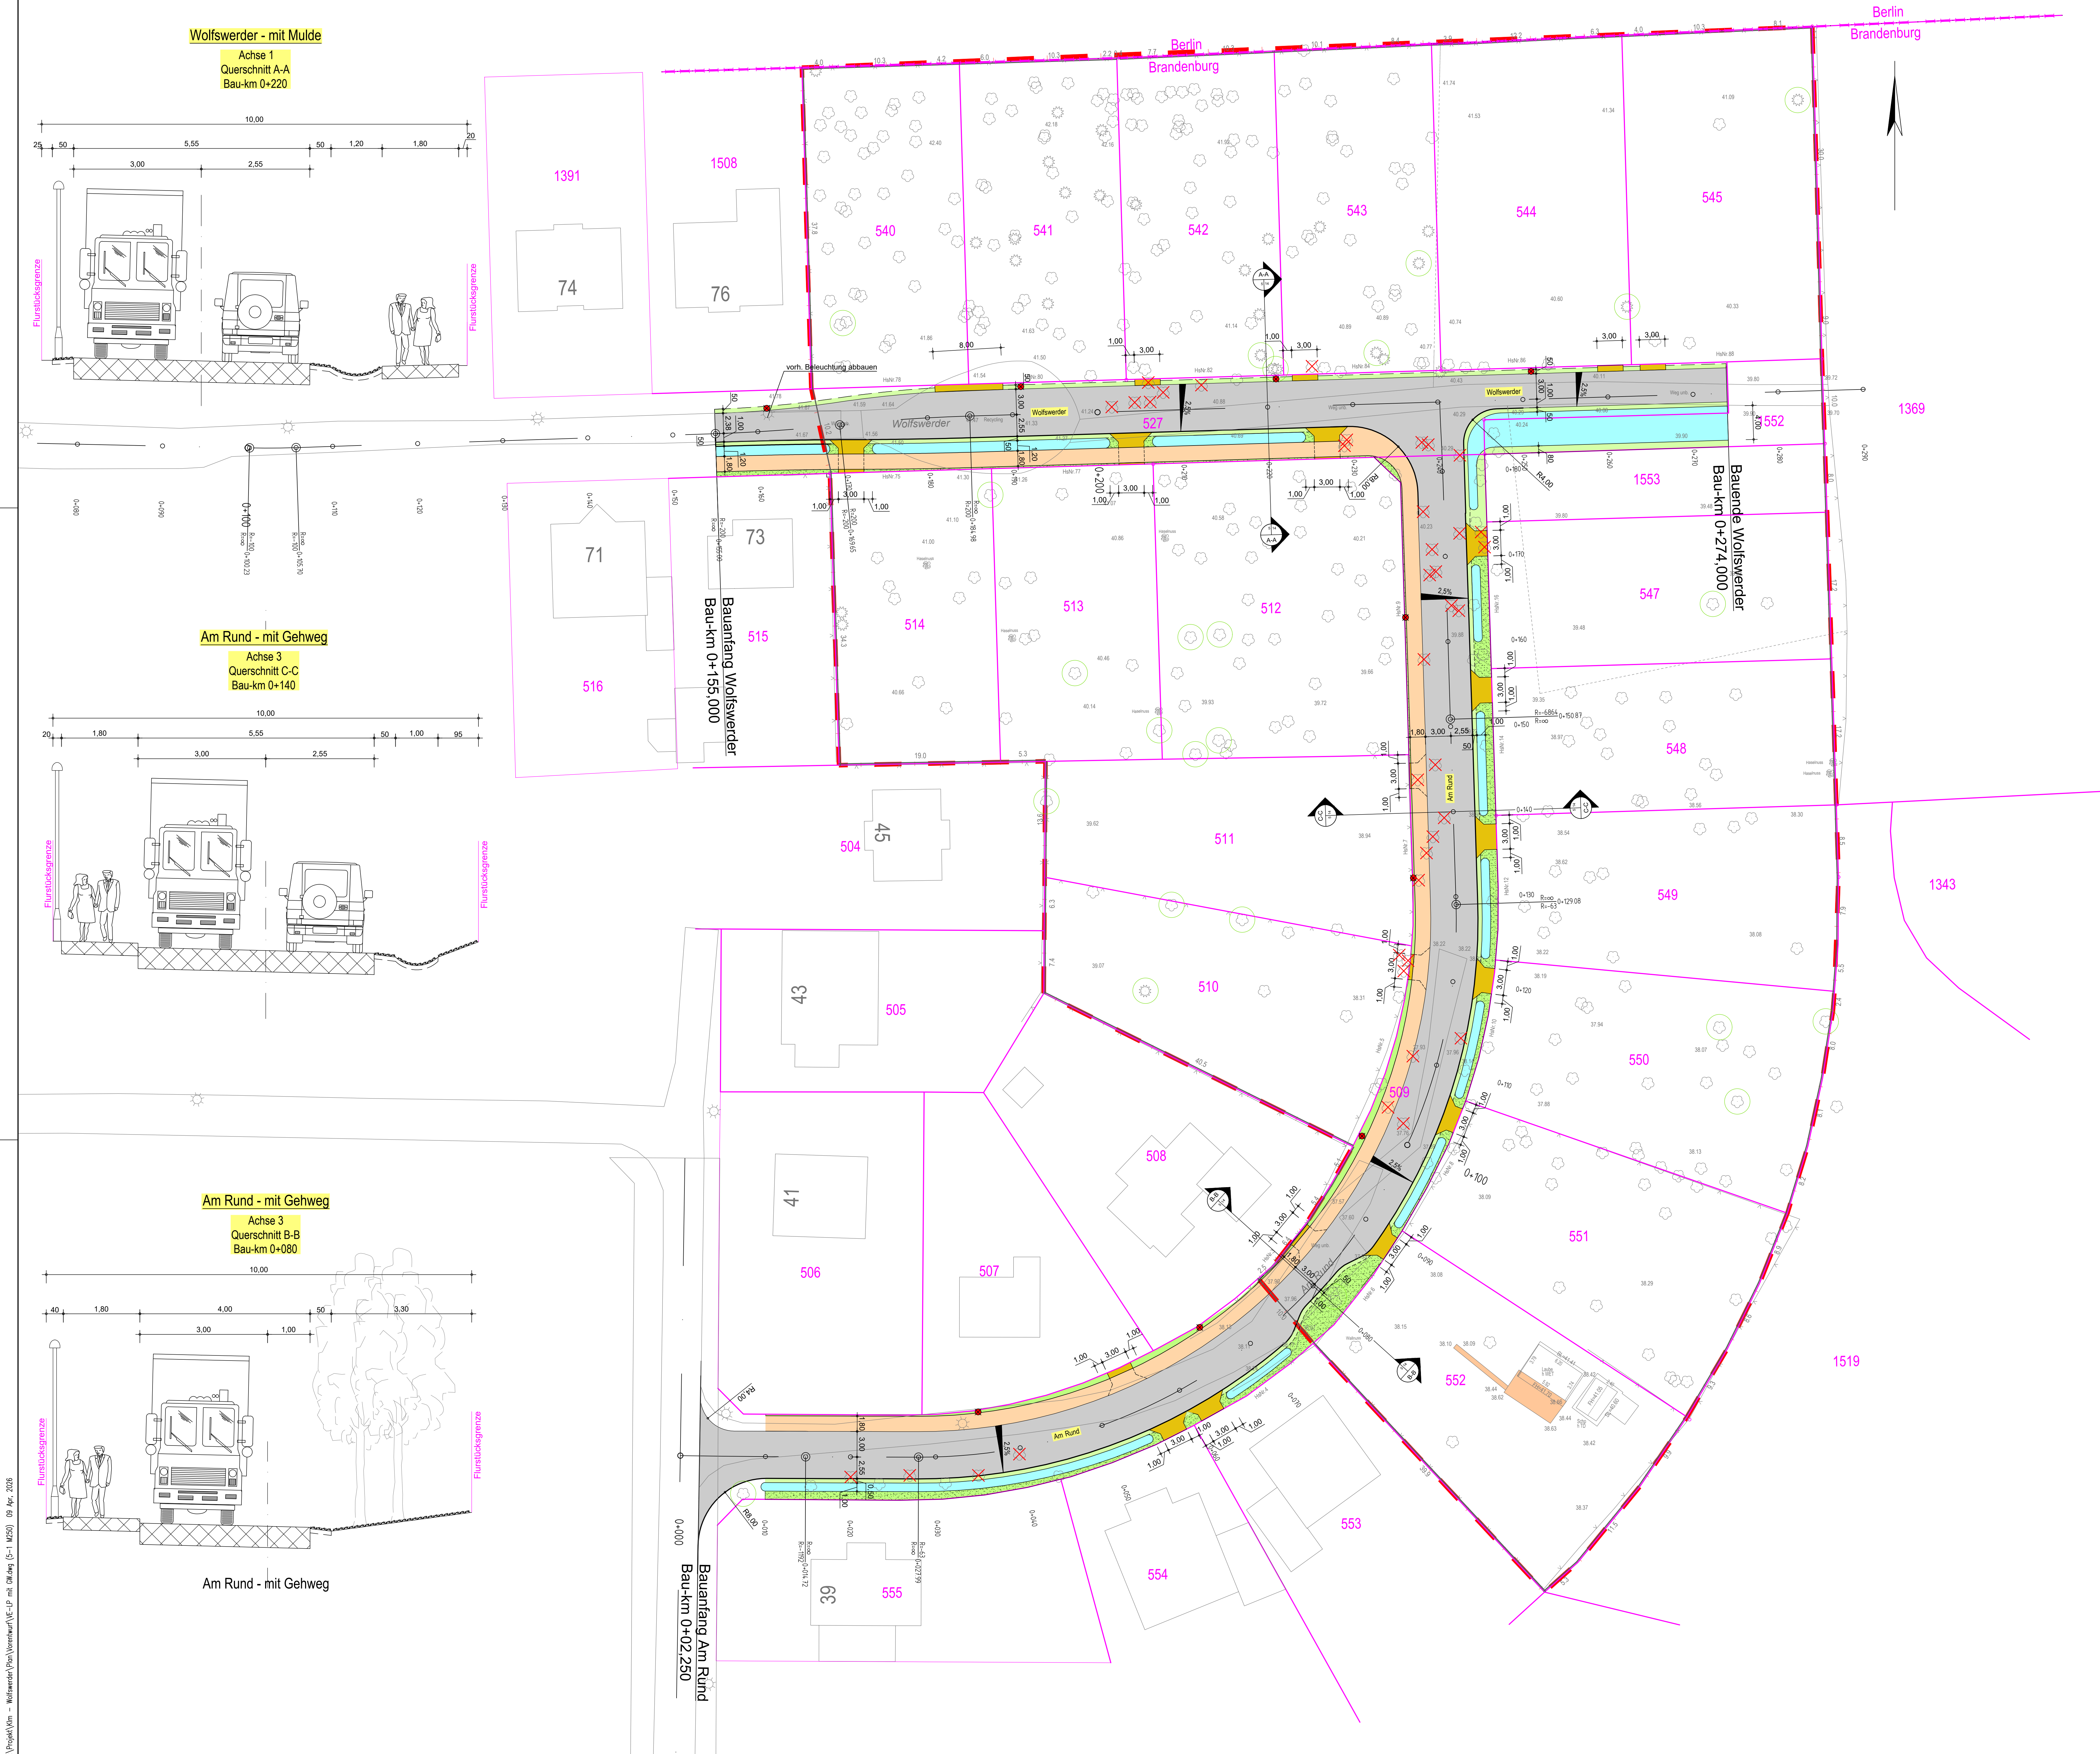

Legende

- Fahrbahn
- Gehweg
- Grünfläche
- Bankett
- Mulde
- Zufahrten, Zuwegungen
- zwingend zu erhaltender Baum
- Geltungsbereich B-Plan Nr. 26
- Beleuchtung neu
- Baum fällen

Neigungsbrechpunkt
mit Angabe von Gefälle (-) und Steigung (+) in Prozent.
Länge der Gefälle- bzw. Steigungs-
strecke und Halbmesser.
Tiefpunkt / Hochpunkt

Anlage 1 zu DS-Nr. 059/26

Lagesystem ETRS 89 Höhensystem DHHN 2016

1

Nr.	Änderungen	geplant	Autor	gepr.	Autor
Projekt: Kleinmachnow B-Plan Nr. 26 Ausbau Wolfswerder, Am Rund Landkreis Potsdam-Mittelmark					
Leistungsphase: Vorentwurf					
Plan-Nr.: ST 001		Maßstab: 1 : 250		m, cm	
Lageplan Variante mit Gehweg		Anlage: 5		gez. swi 03.2026	
Vorhabensträger:		Proj.Nr.: 101347		gepr. mv 03.2026	
Datum: 27.03.2026		Entwurfsverfasser:		Unterschrift	
Bauherr: Gemeinde Kleinmachnow Adolf-Grünne-Ring 10 14532 Kleinmachnow		Unterzeichnet:		Unterschrift	

BAURCONSULT
ARCHITECTEN . INGENIEURE
Oderstraße 56a · 14513 Teltow · T +49 3328 3107 0