

HORT

+2.40 M



A

7 STG.
17.5/28

+3.615 M



A

SCHULE

E
H
S

EIGENHERDSCHULE
IM KAMP
14532 KLEINMACHNOW


BAUHERR:
GEMEINDE KLEINMACHNOW

ARCHITEKT:
KUNN & CO.
GESELLSCHAFT VON ARCHITEKTEN MBH
JAHNSTRASSE 51-53
12347 BERLIN
TEL: 030 / 864 936 - 0
FAX: 030 / 864 936 99

BAUANTRAG
WANDDURCHBRUCH / TREPPE
GRUNDRISS

MAßSTAB : 1:20
DATUM : 30.09.2010
BEARB. : LK
FORMAT : A3

2.0

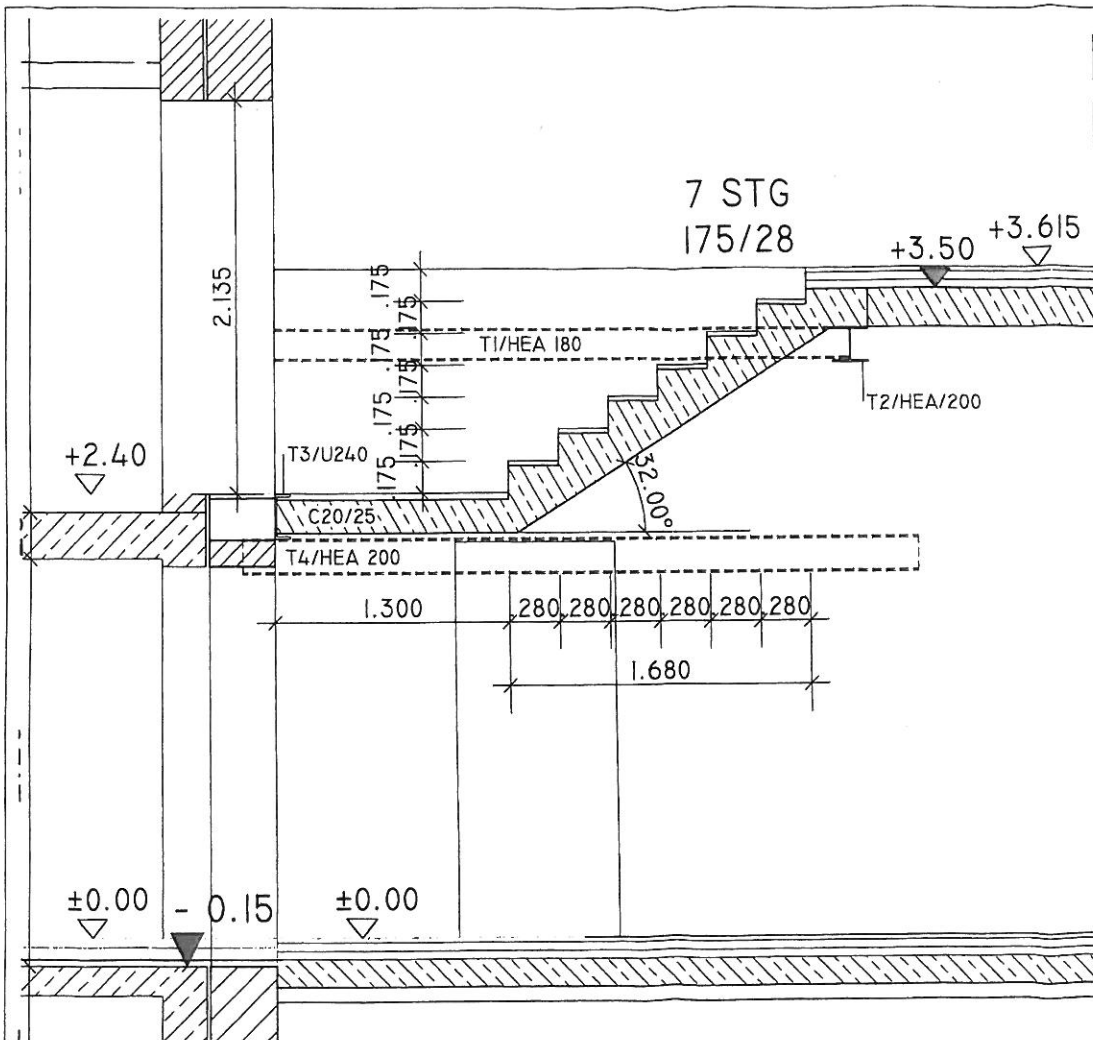

E
H
S

EIGENHERDSCHULE
IM KAMP
14532 KLEINMACHNOW

BAUHERR:
GEMEINDE KLEINMACHNOW

ARCHITEKT:
KUNN & CO.
GESELLSCHAFT VON ARCHITEKTEN MBH
JAHNSTRASSE 51-53
12347 BERLIN
TEL: 030 / 864 936 - 0
FAX: 030 / 864 936 99

BAUANTRAG
WANDDURCHBRUCH / TREPPE
SCHNITT

MAßSTAB : 1:20
DATUM : 30.09.2010
BEARB. : LK
FORMAT : A3

3.0