


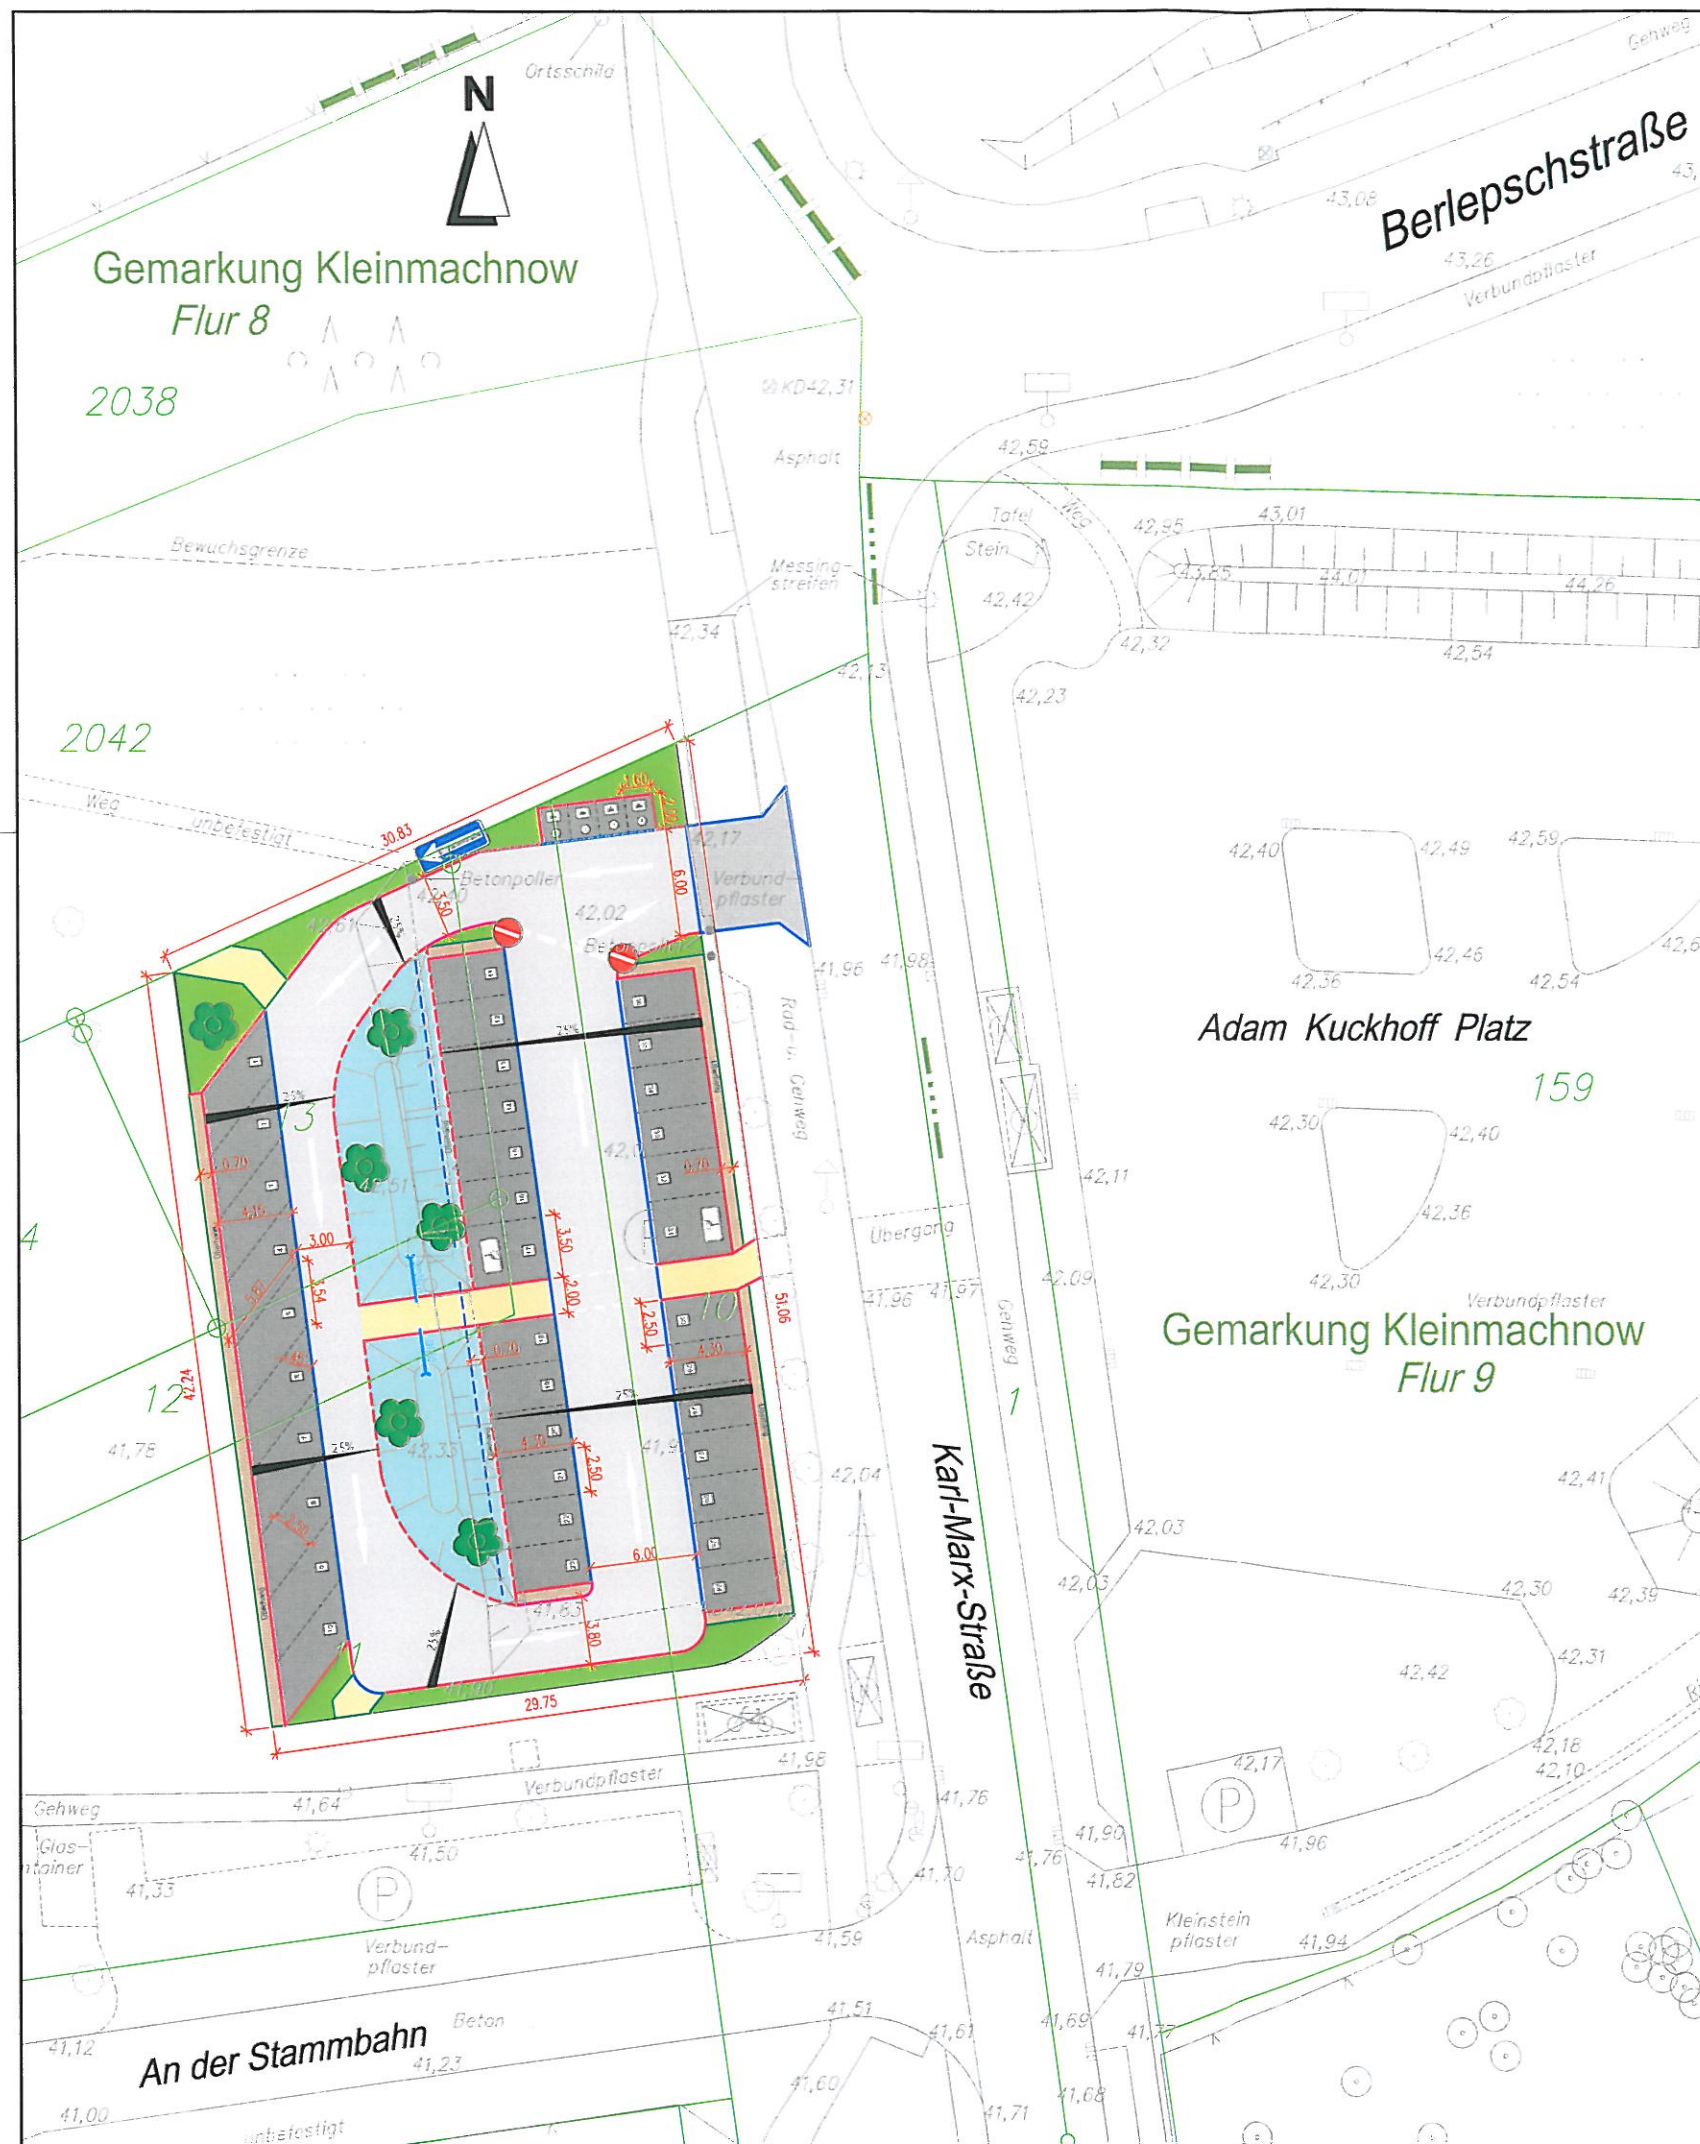

Anlage... 2
DS-Nr. 156/12

Zeichenerklärung:

	Fahrbahn - Parkplatz		Grünstreifen
	Parkflächen / Stellplätze		Sicherheitsstreifen - Pflaster
	Zufahrt - Parkplatz		Versickerungsmulde
	Gehweg		Sicherheitsstreifen - Rasenschotter
	Hochbord		Hochbord auf Lücke
	Tiefbord		Kantenstein
	Bereich für Überhang		Rundbord
	Straßenbeleuchtung neu		
	Laubbaum - Bestand / Fällung / Neuanpflanzung		
	Fahrbahnquerneigung		

BEV Ingenieure GmbH Bauwesen • Energie • Verkehr Am Amtsgarten 10 15711 Königs Wusterhausen E-Mail: mail@bev-ing.de		Telefon: (0 33 75) 469 86-0 Telefax: (0 33 75) 469 86-86 Internet: www.BEV-ingenieure.de E-Mail: mail@bev-ing.de	
GEMEINDE KLEINMACHNOW		Adolf-Grünne-Ring 10 14533 Kleinmachnow Telefon: (0 33 203) 877-0 Telefax: (0 33 203) 877-2999 Internet: www.kleinmachnow.de E-Mail: amt.kleinmachnow@kleinmachnow.de	
Bauprojekt: Parkplatz Neubau, Gemeinde Kleinmachnow Adam-Kuckhoff-Platz			
Leistungsphase: VORPLANUNG		Planbezeichnung: - Lageplan Variante 1 - Ortslage Kleinmachnow "Adam-Kuckhoff-Platz"	
Höhensystem/Lagebezug: DHHN 92 / ETRS 89	Vermessung vom: ---	Blattgröße: 590x485	Kurzbezeichnung Plan: 12 2 03 VP-1-01
Bearbeitet: gezeichnet: geprüft:	Teilpe: Scotland Datum: 13.08.2012	Datum: 13.08.2012	Index: a
Datum: 13.08.2012		Aktueller Stand: 04.09.2012	
Maßstab: 1:250		Letzte Änderung: Bäume Neuanpflanzung Name: Scotland Geprüft: 12 2 03 VP-1-00_a_Variante 1.dwg	
Diese Zeichnung ist Eigentum der BEV Ingenieure GmbH. Eine unerlaubte Vervielfältigung sowie die Weitergabe an Dritte kann strafrechtliche Folgen haben.			