


Anlage.....2.....DS 094/14
Entwurfsplanung

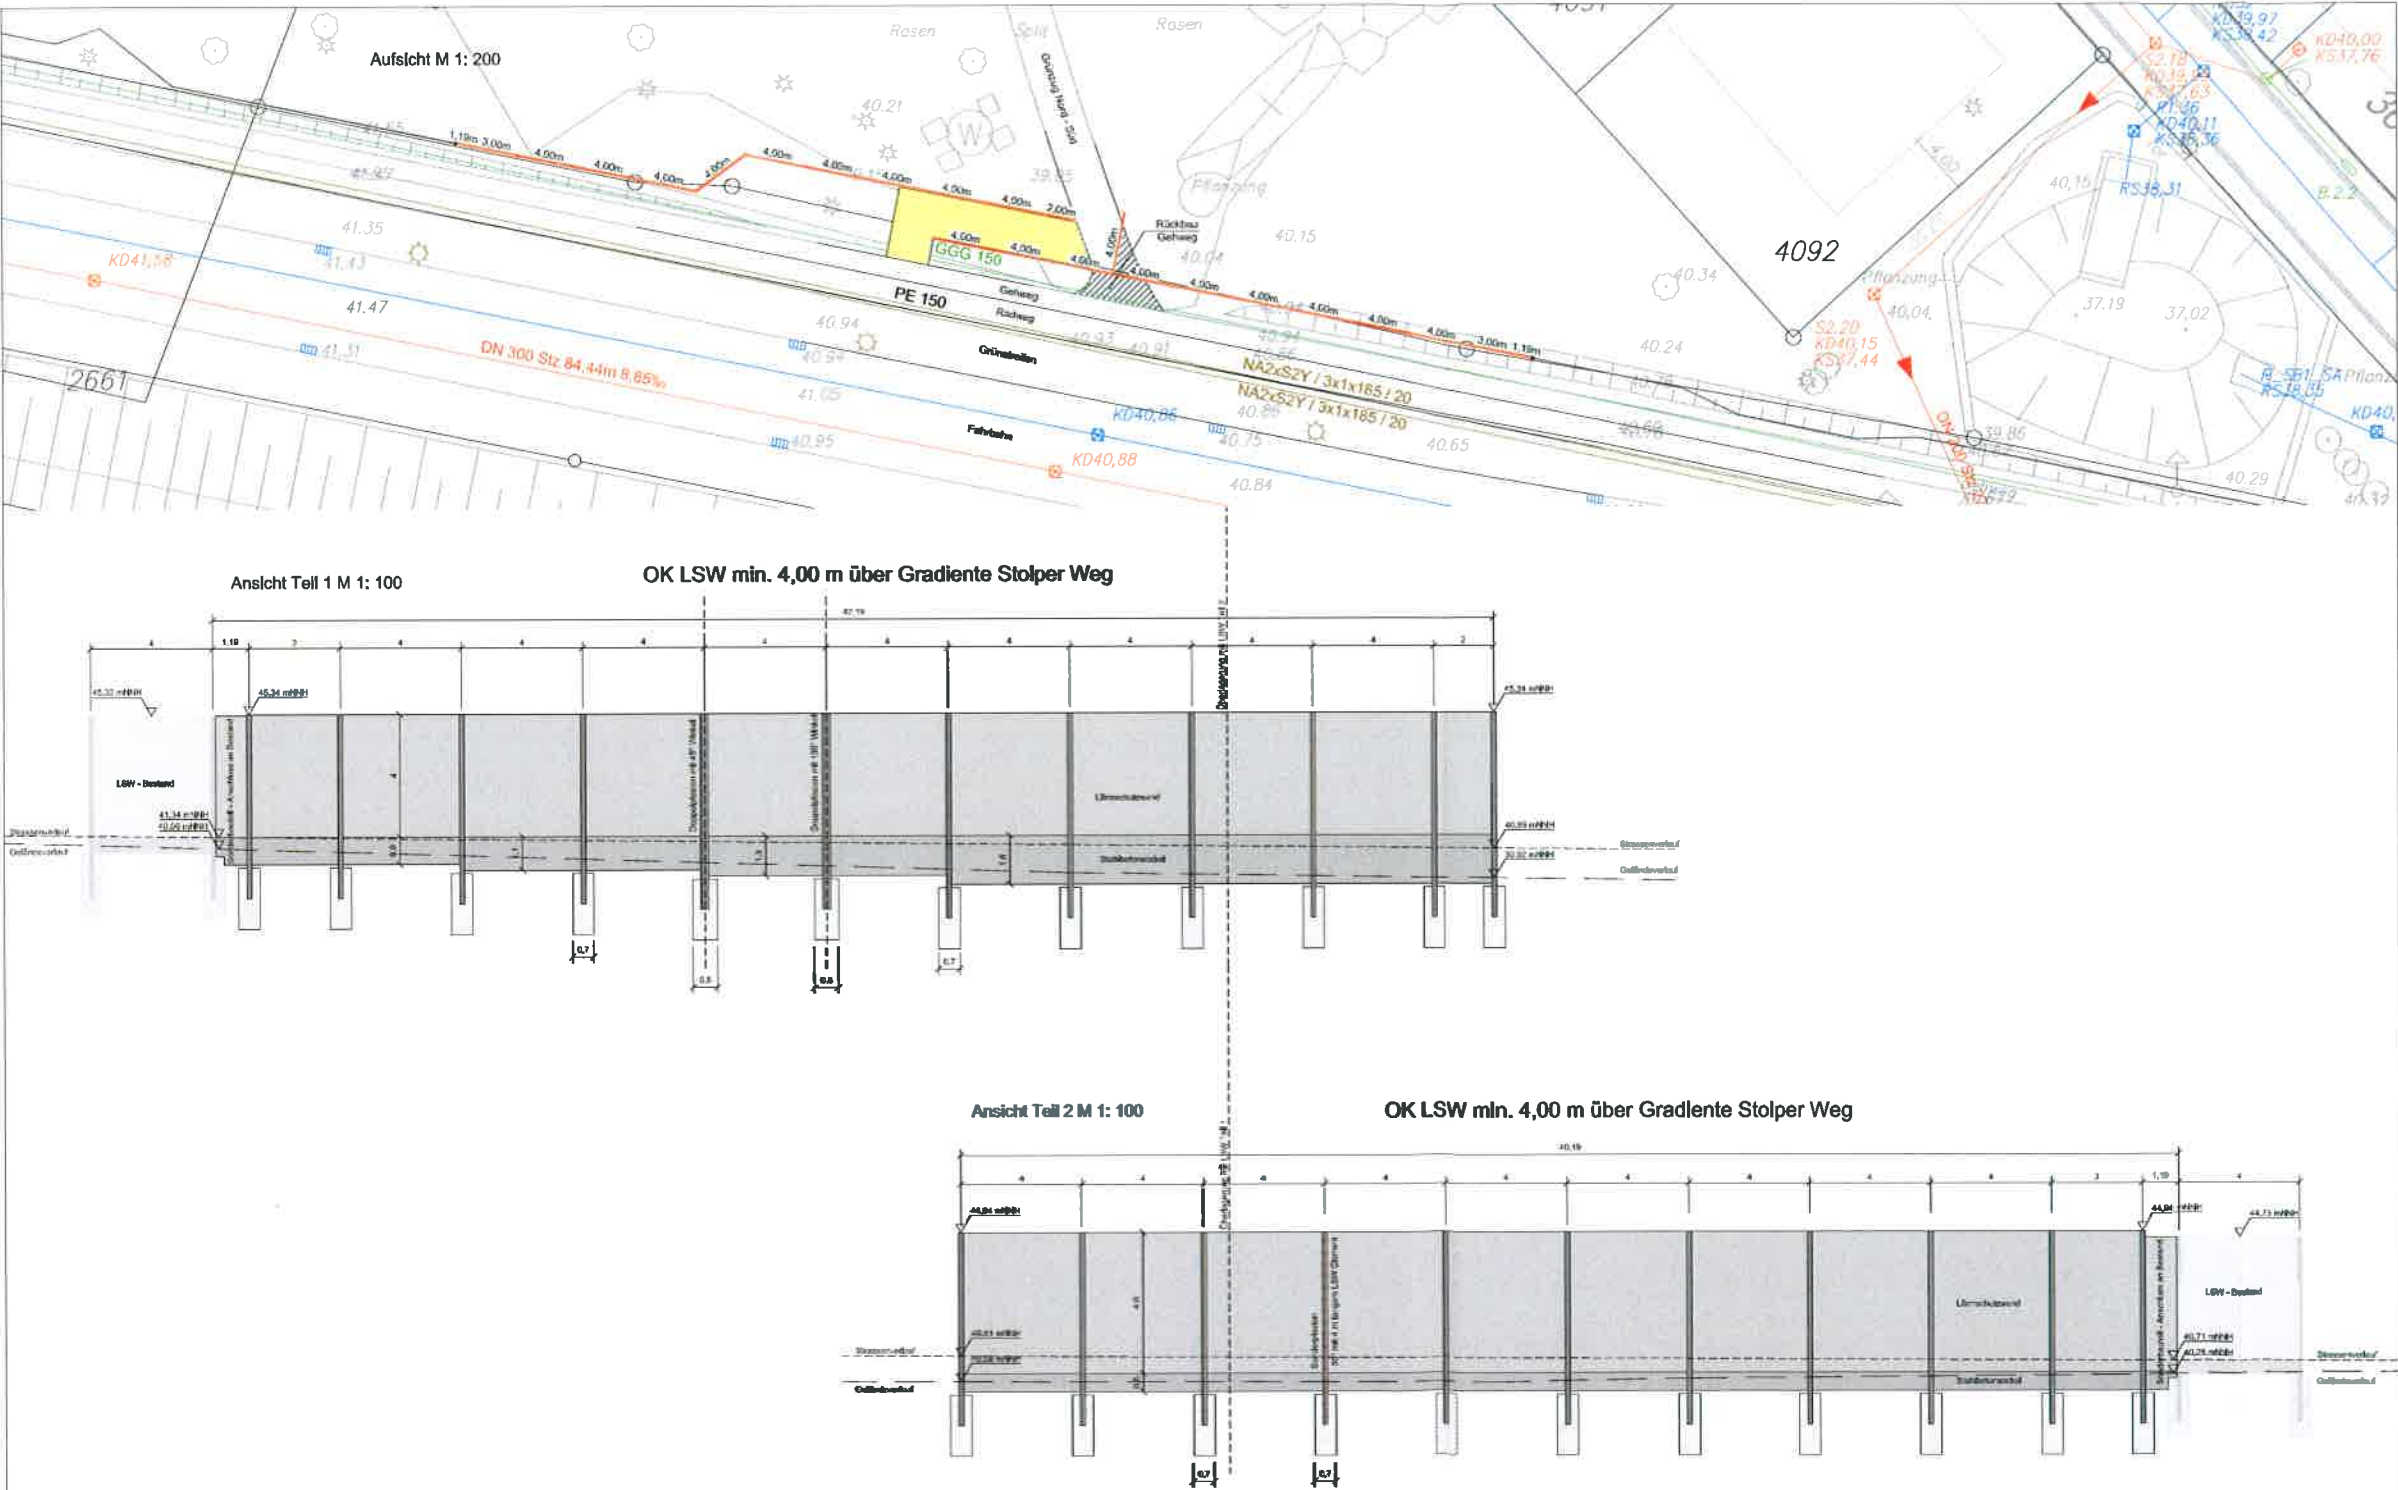

- Lärmschutzwand - Planung
- Lärmschutzwand - Bestand
- Wasser-Gebundene-Wegedecke
- Schmutzwasserleitung
- Regenwasserleitung
- Trinkwasserleitung
- Elektroleitung Niederspannung
- Gastleitung

Gemeinde Kleinmachnow
Adolf-Grimme-Ring 10
14532 Kleinmachnow

Projekt: Lärmschutzwand
Lückenschluss Stolper Weg
Planbezeichnung: Entwurfsplanung
Darstellung: Lageplan

Zeichnungs-Nr.: 3.1.00
Maßstab: M 1: 200 / 1: 100
Erstellungsdatum: 08.08.2014
bearbeitet: SD
gezeichnet: AW
geprüft:

Änderung		Datum	Unterschrift
Nr.	Art der Änderungen		

Landschaft
planen + bauen
Schlesische Straße 27
10997 Berlin
Tel.: 030 - 610 770
Fax: 030 - 610 77 99