


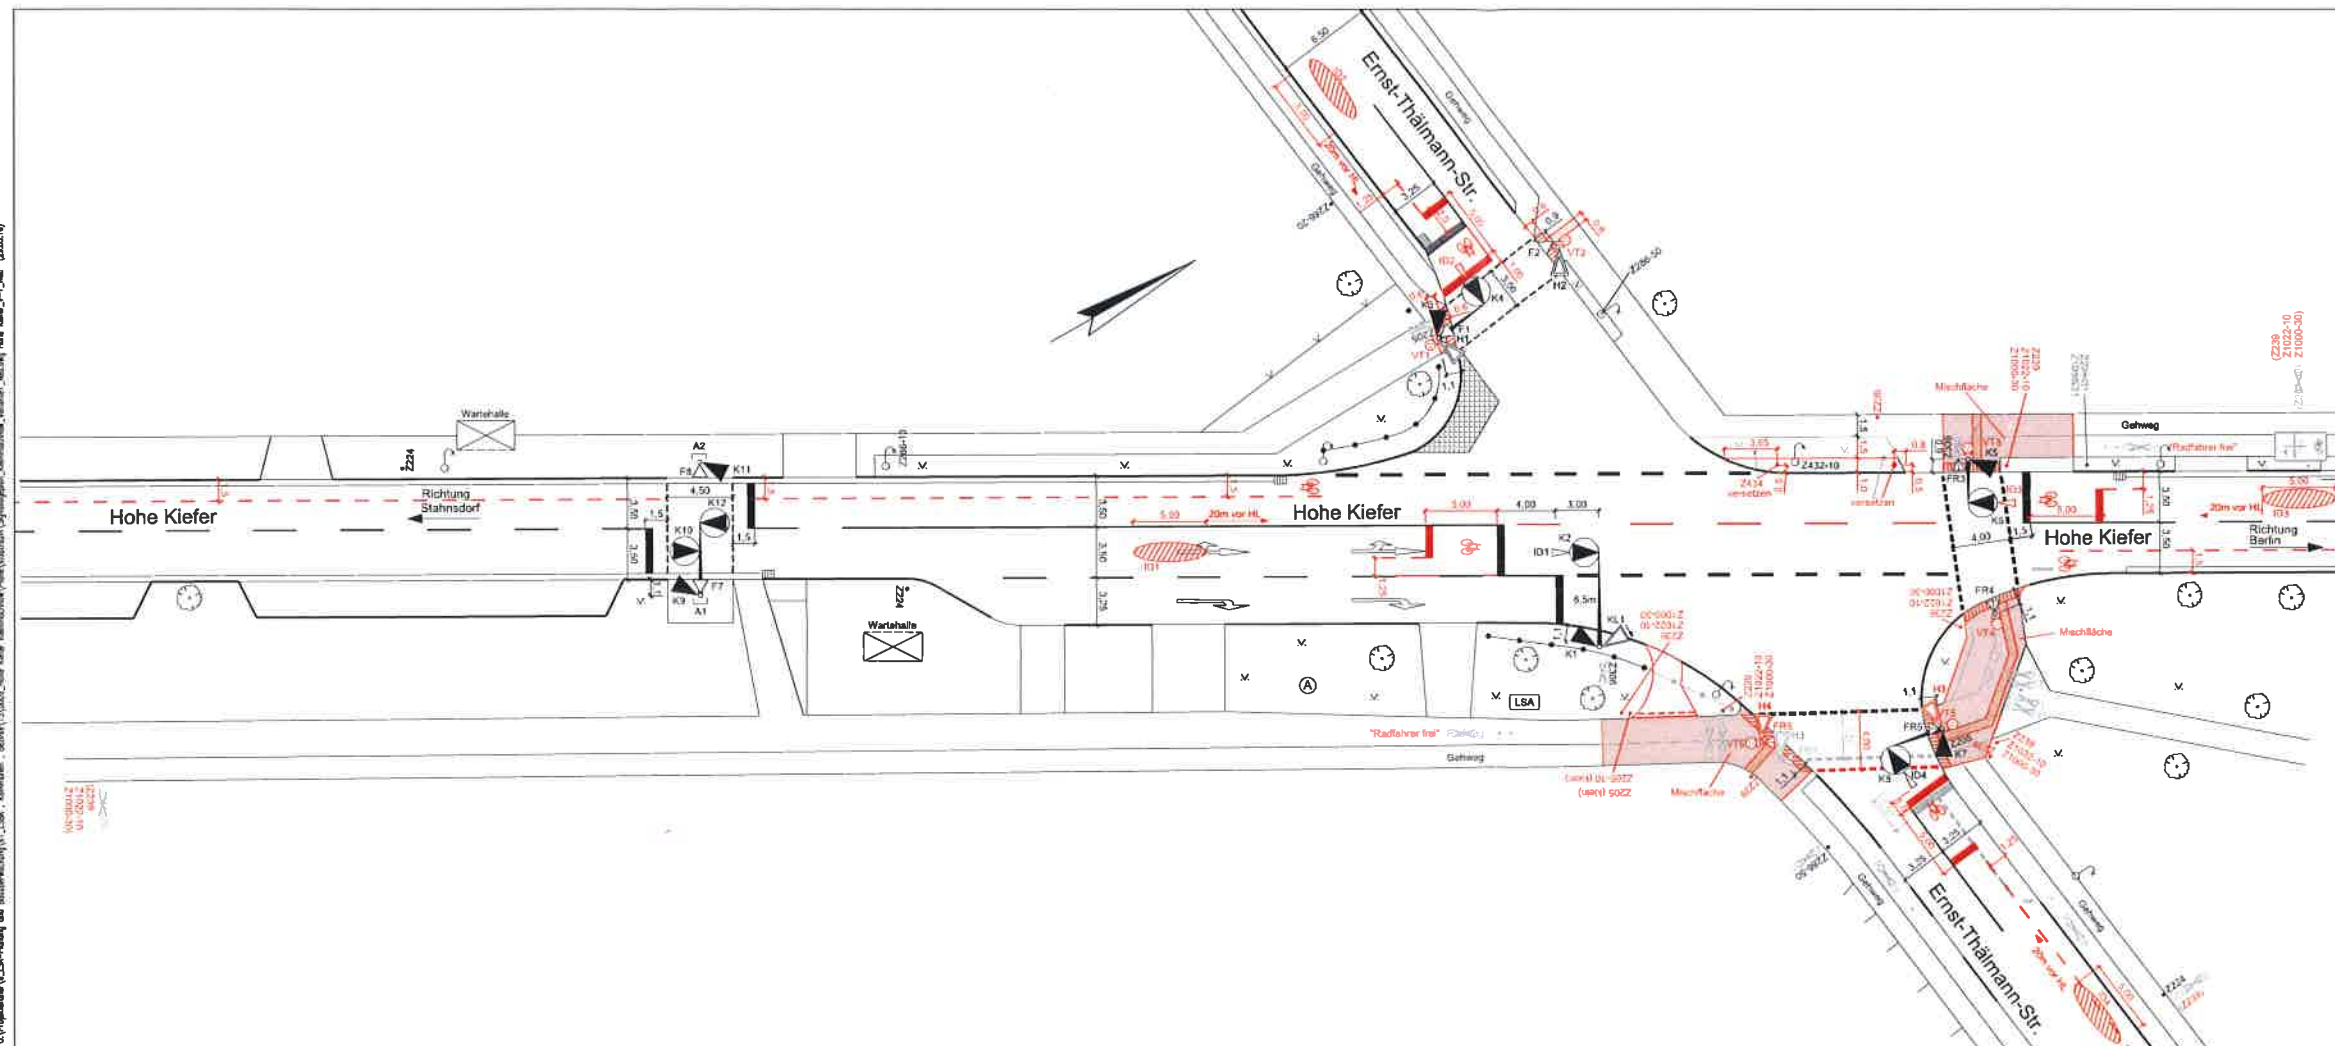

Legende

	Fahrzeugsignalgeber (d=200mm) 3-seitig
	Fahrzeugsignalgeber (d=200mm) 3-seitig mit Konstantleuchte
	Fahrzeugsignalgeber (d=300mm) 1-seitig mit Hochzugspul
	Blinksignalgeber (d=300mm) ohne Strobil
	Fußgängersignalgeber (d=200mm)
	Fußgänger-/ Radfahrer- signalgeber (d=200mm) Kontaktscheibe
	Infrarotdetektor
	Anforderungsaster
	LSA-Steuergerät
	Pflasterung
	geplante Mischfläche
	Aufmerksamkeitsfläche
	Planung
	Bestand entfällt
	Beschilderung entfällt

Index	Einzelheiten der Änderung:	Datum	Name		
Gemeinde Kleinmachnow					
			 Stadtraum Gesellschaft für Raumplanung, Städtebau & Verkehrsverkehr mbH Königsplatz 15, 10585 Berlin · Tel.: +49 (0) 30 630 63 - 100 · email@stadtraum.de		
Bearbeitet: Dipl.-Ing. F. Möllerbernd	Gezeichnet: R. Strauch	Genehmigt		Maßstab: 1:250	
Lichtsignalanlage		Planungsgrundlage Signalanlagenplan (01/1994) u. GoogleMaps			
Hohe Kiefer / Ernst-Thälmann-Straße		Dokumentenart! Lageplan zur Entwurfsplanung			
In Kleinmachnow		Ausgabedatum 29.03.2016	Projektnummer 61001050009	Blatt 1	