


Lageplan Sportplatz Variante 1

Sitzstufen nach Westen
Sportplatz Nord-Süd
Kleinspielfeld Nord-Süd

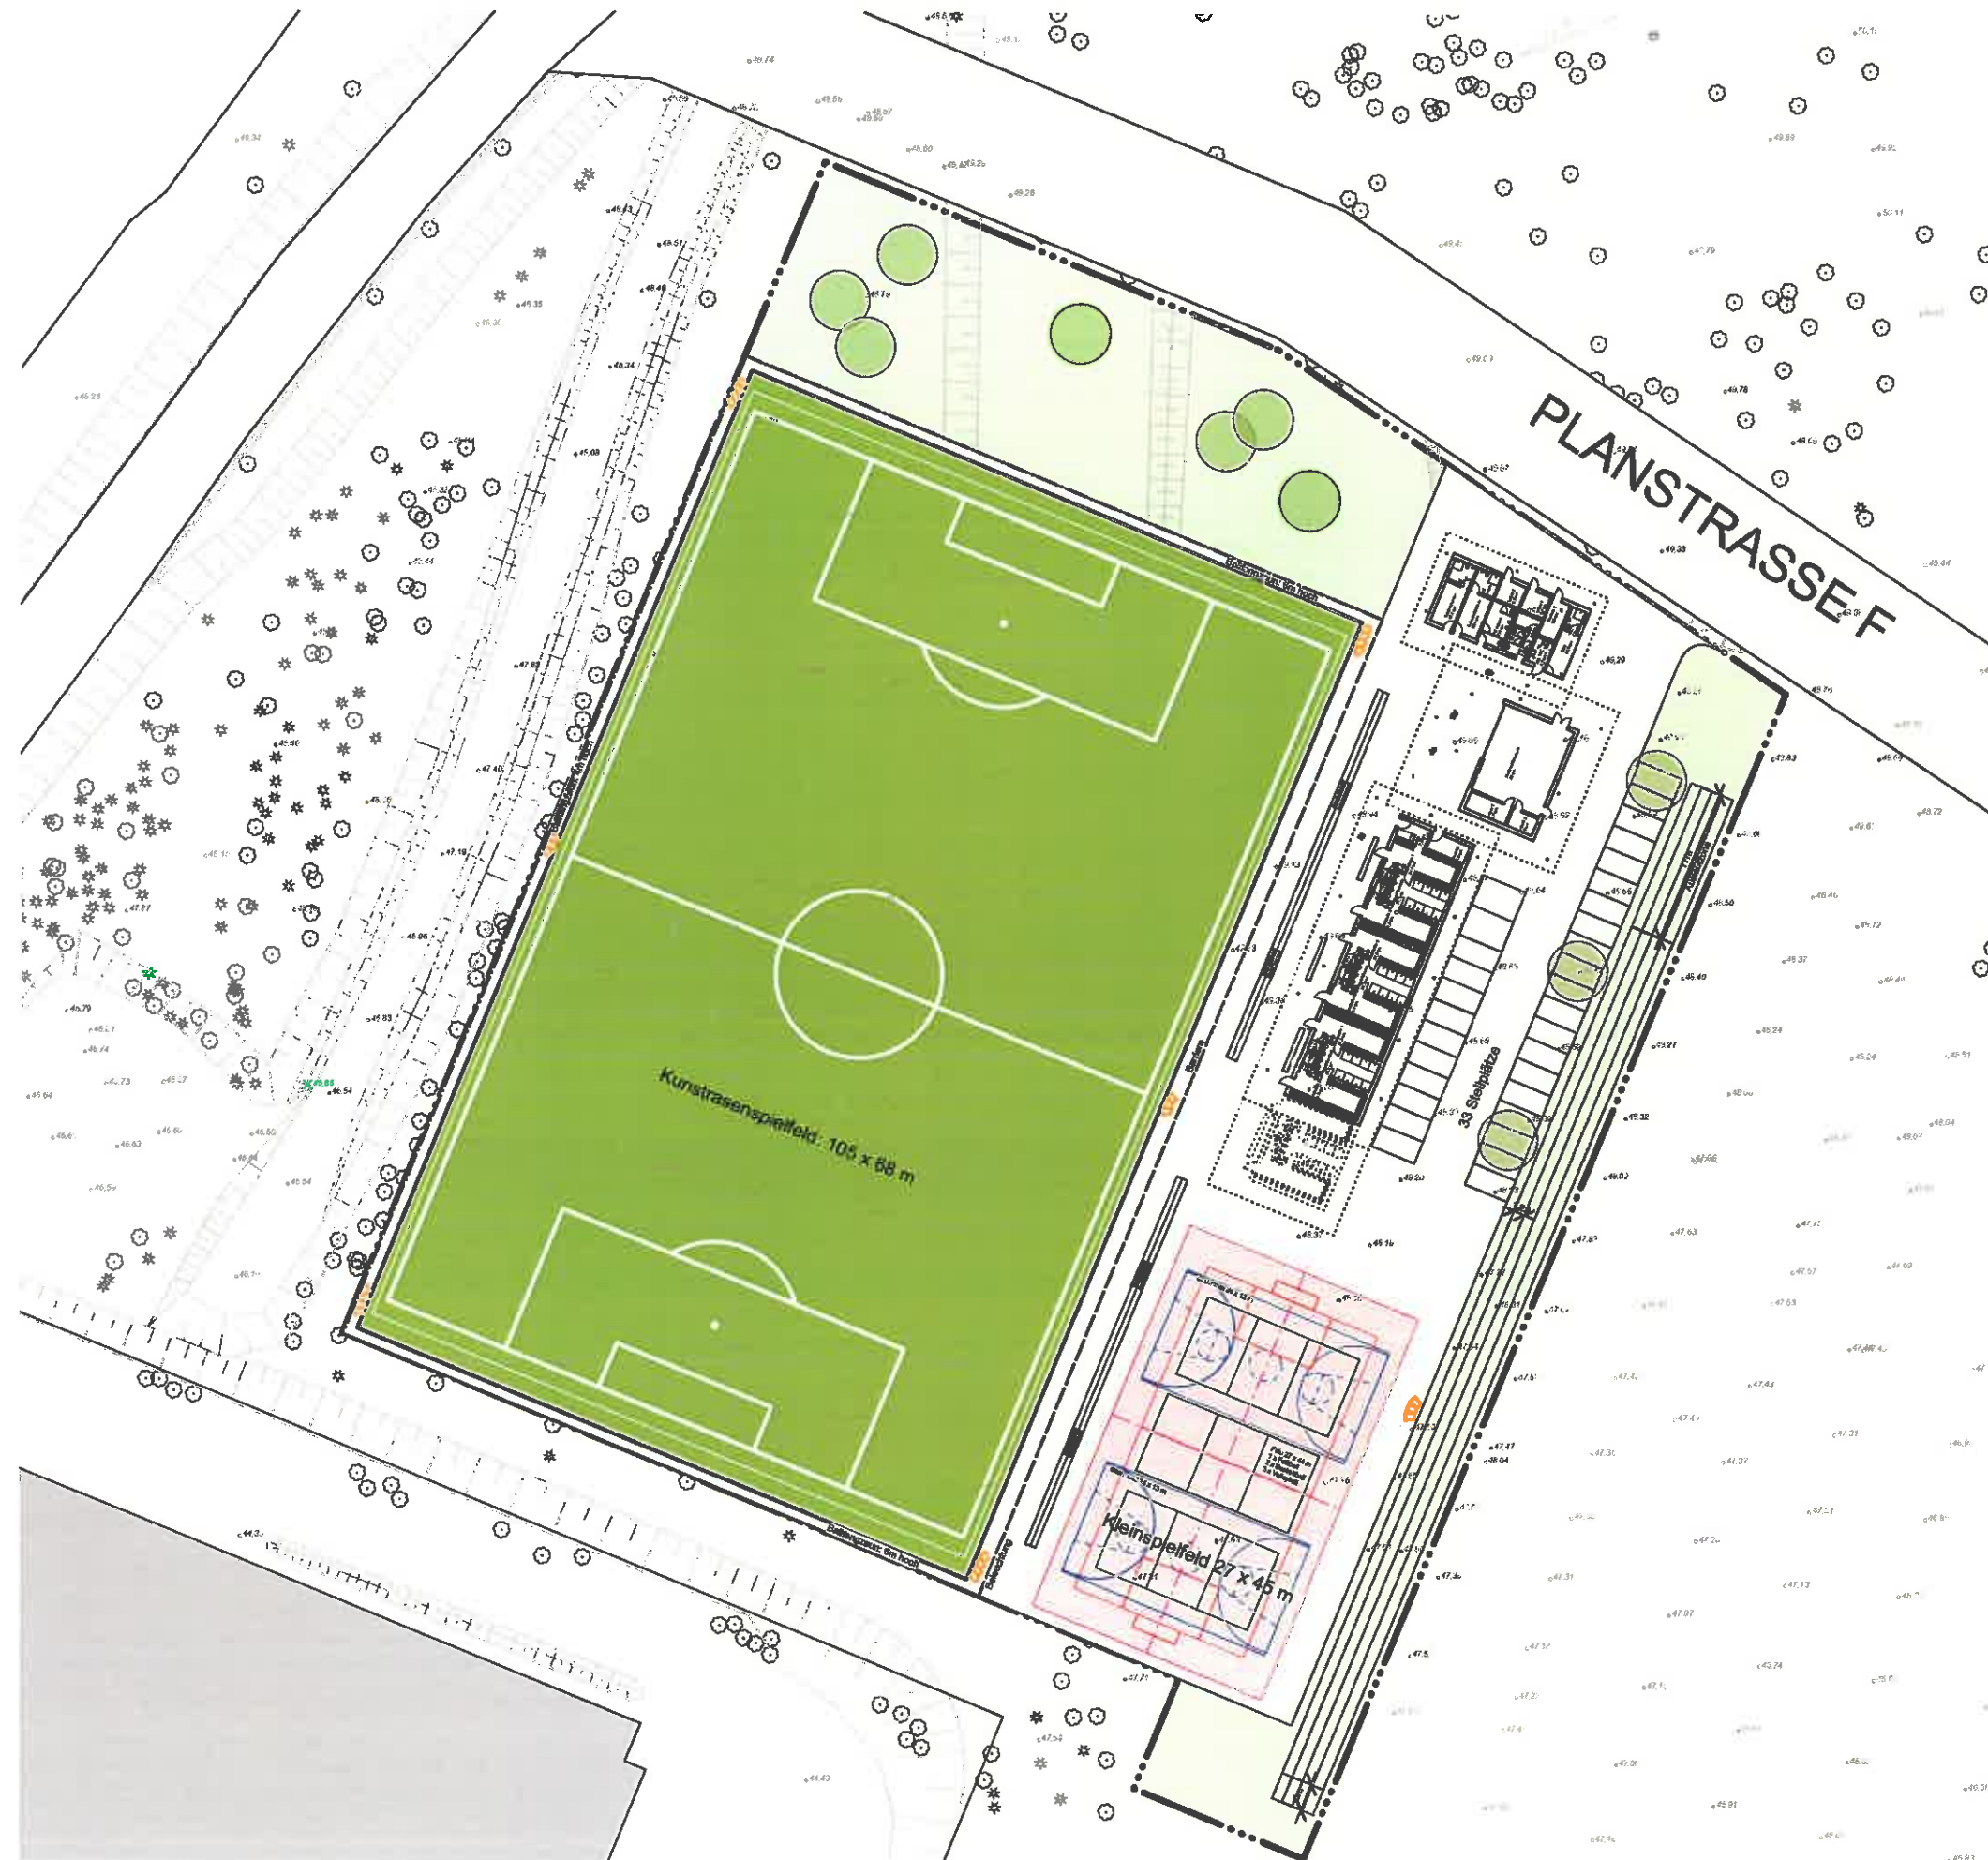

Projekt	
Sportplatz Dreilinden	
Bauherr Gemeinde Kleinmachnow Adolf-Grimme-Ring 10 14532 Kleinmachnow	
Planinhalt Vorentwurf Sportplatz Variante 1	
Planung Gebäude 3 PO Architekten Graf-von-Schwerin-Straße 2, 14469 Potsdam Fon 0331/9792490 Fax 0331/9792499	
Planung Freiflächen Marcel Adam Landschaftsarchitekten Weinbergstraße 24 14469 Potsdam Fon 0331 - 2709360 Fax 0331 - 2803902	Projekt: 34019 Datum: 21.11.17 Maßstab: 1:750 Format: A3 Gez.: VVB