




Westansicht



Ostansicht



Nordansicht

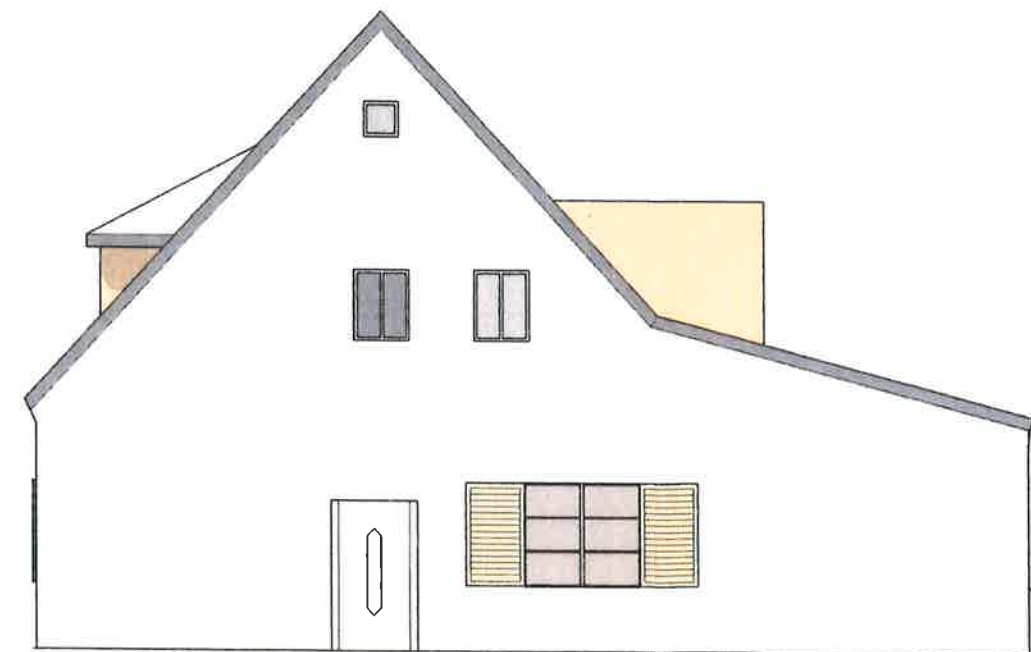

Südansicht

Projekt

Umbau und Erweiterung eines Hortgebäudes
Steinweg 2 und 4
14532 Kleinmachnow

Bauherr

KITA-Verbund Kleinmachnow
Adolf-Grimme-Ring 10
14532 Kleinmachnow

Architekt

werkgruppe I Kleinmachnow
Karl-Marx-Str. 102, 14532 Kleinmachnow
Tel: 033203 8529-0, info@werkgruppe-kleinmachnow.de

Planungsphase

Vorentwurfsplanung

Planinhalt

Ansichten
Variante a

Maßstab: 1:100

Format: A3

gez.: m.a.

Plan-Nr.:

Index:

Datum:

VIL_V_AN_01

31.01.2018



Hofseite



Straßenseite

Projekt

Umbau und Erweiterung eines Hortgebäudes
Steinweg 2 und 4
14532 Kleinmachnow

Bauherr

KITA-Verbund Kleinmachnow
Adolf-Grimme-Ring 10
14532 Kleinmachnow

Architekt

werkgruppe I Kleinmachnow
Karl-Marx-Str. 102, 14532 Kleinmachnow
Tel: 033203 8529-0, info@werkgruppe-kleinmachnow.de

Planungsphase

Vorentwurfsplanung


Planinhalt

Perspektiven
Variante a

Maßstab: 1:100
Plan-Nr.:
VIL_ V_3D_01

Format: A3
Index:

gez.: m.a.
Datum:
31.01.2018

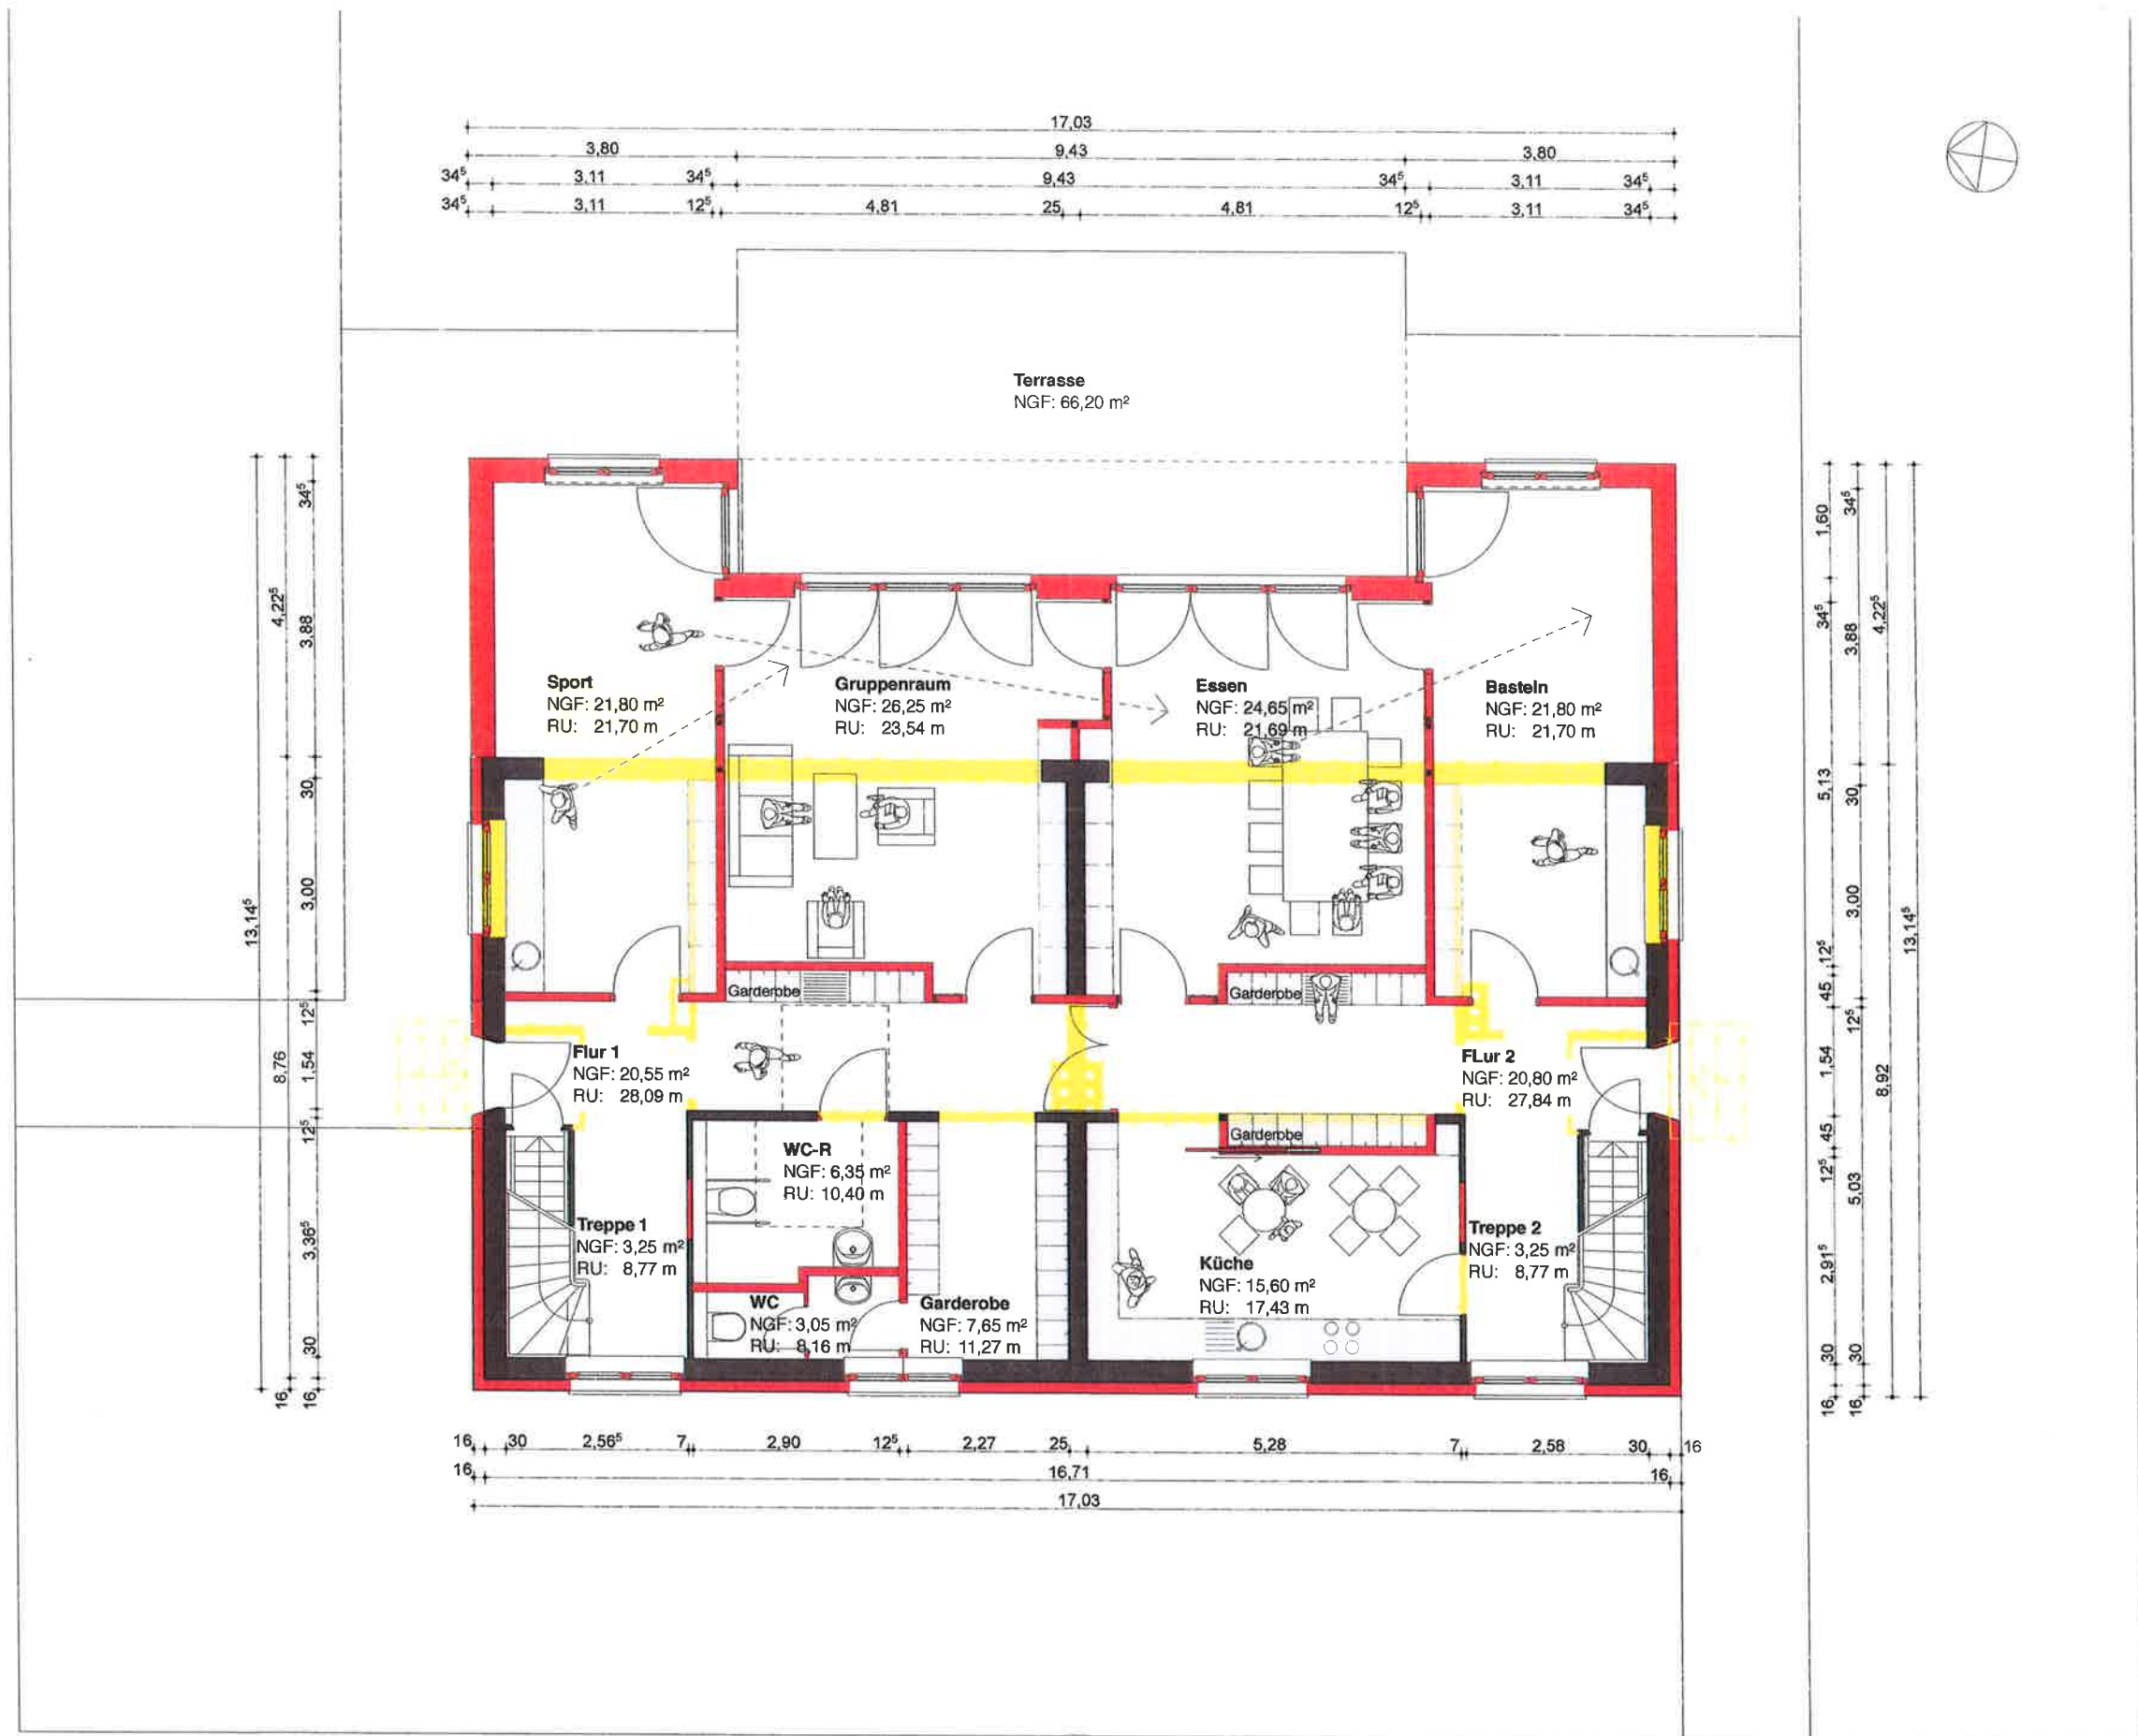

Projekt

Umbau und Erweiterung eines Hortgebäudes
Steinweg 2 und 4
14532 Kleinmachnow

Bauherr

KITA-Verbund Kleinmachnow
Adolf- Grimme Ring 10
14532 Kleinmachnow

Architekt

werkgruppe 1 kleinmachow
Karl-Marx-Str. 102, 14532 Kleinmachnow
Tel: 033203 8529-0, info@werkgruppe-kleinmachnow.de

Planungsphase

Vorentwurfsplanung

Planinhalt

Grundriss Erdgeschoss
Variante a

Maßstab: 1:100

Plan-Nr.:

VIL_V_GR_EG


Format: A3

Index:

gez.: m.a.

Datum:

31.01.2018

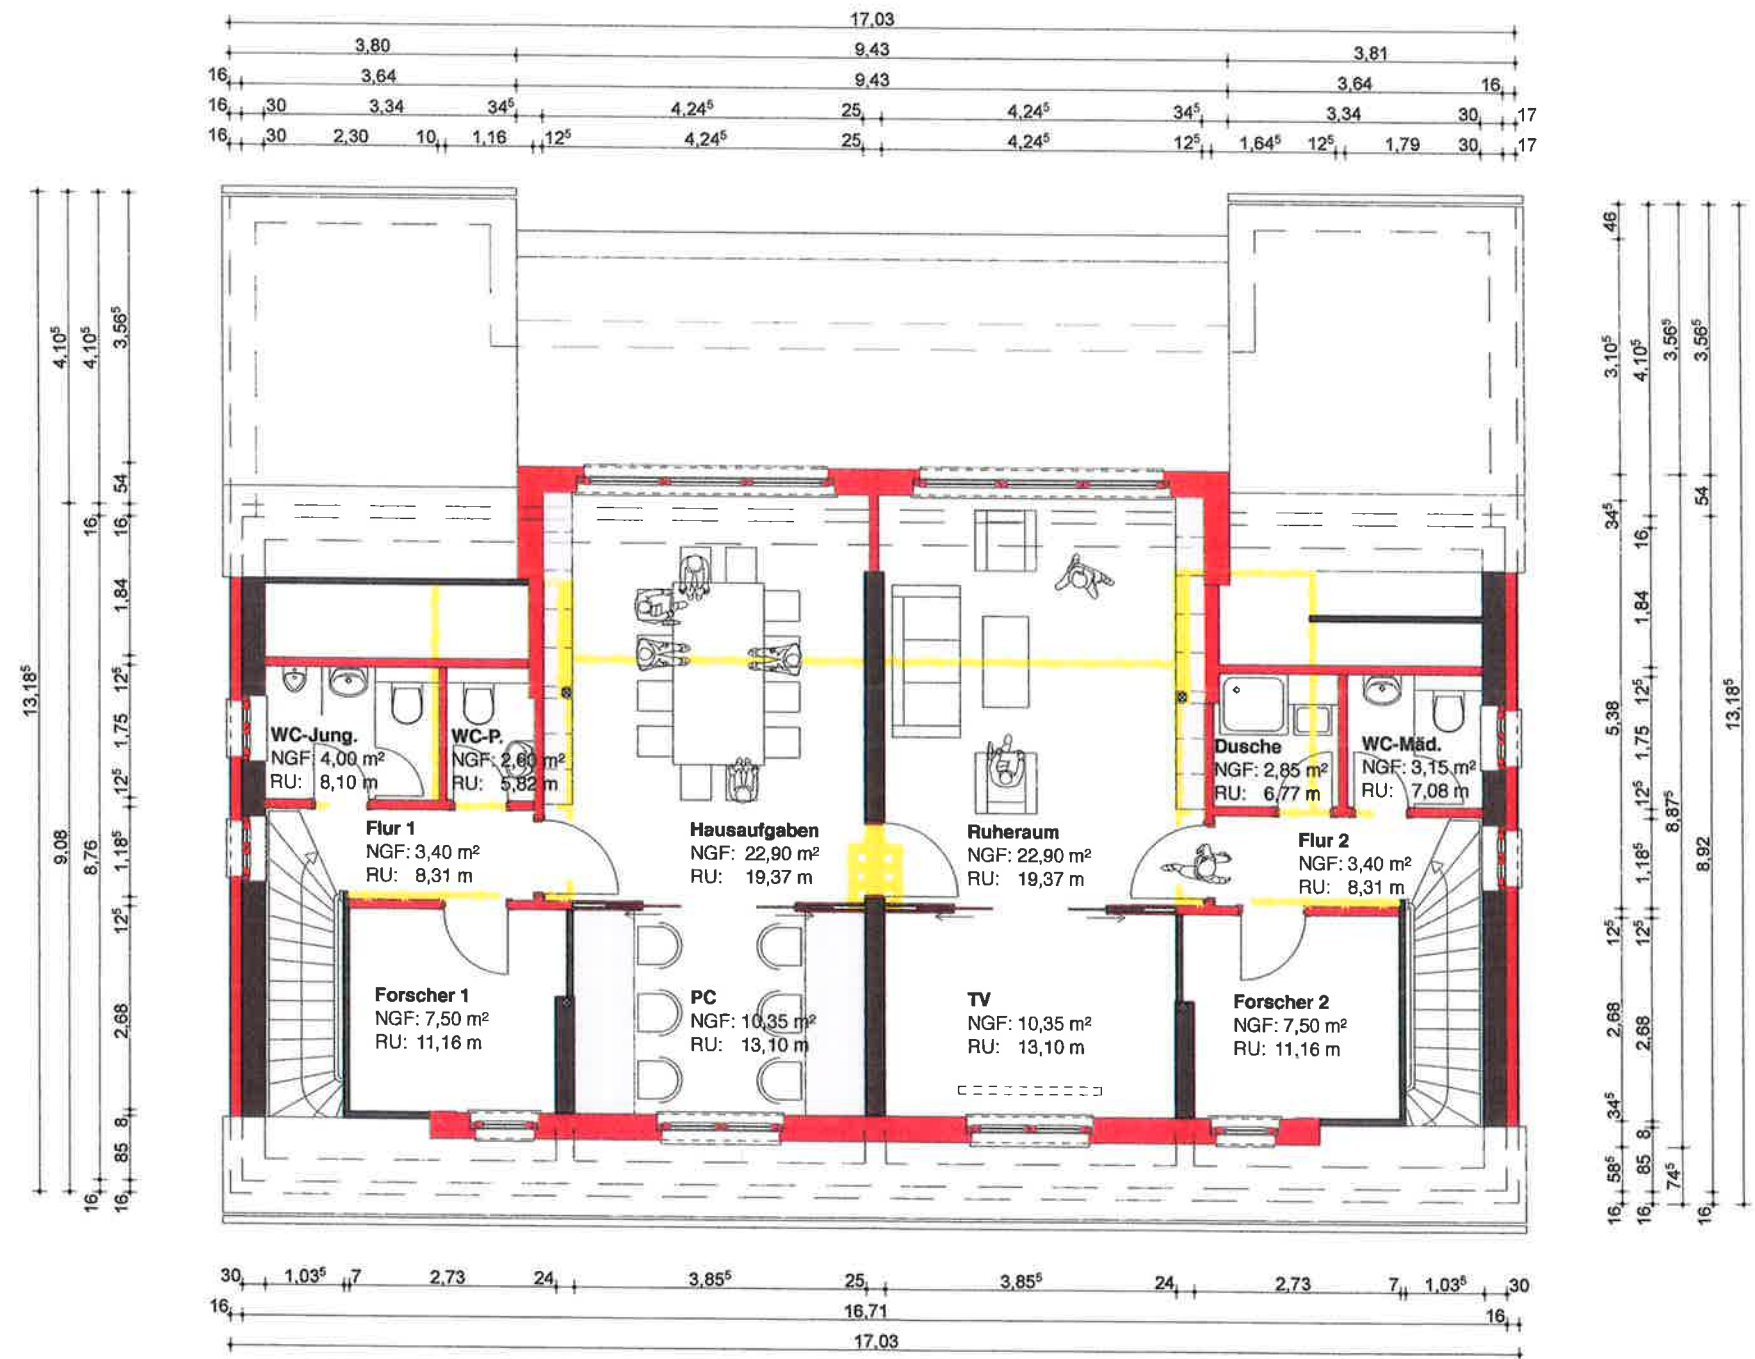

Projekt

Umbau und Erweiterung eines Hortgebäudes
Steinweg 2 und 4
14532 Kleinmachnow

Bauherr

KITA-Verbund Kleinmachnow
Adolf- Grimme Ring 10
14532 Kleinmachnow

Architekt

werkgruppe I kleinmachow
Karl-Marx-Str. 102, 14532 Kleinmachnow
Tel: 033203 8529-0, info@werkgruppe-kleinmachnow.de

Planungsphase

Vorentwurfsplanung

Planinhalt

Grundriss Obergeschoss
Variante a

Maßstab: 1:100

Format: A3

gez.: m.b.


Plan-Nr.:

Index:

Datum:

VIL_ V_GR_OG

31.01.2018

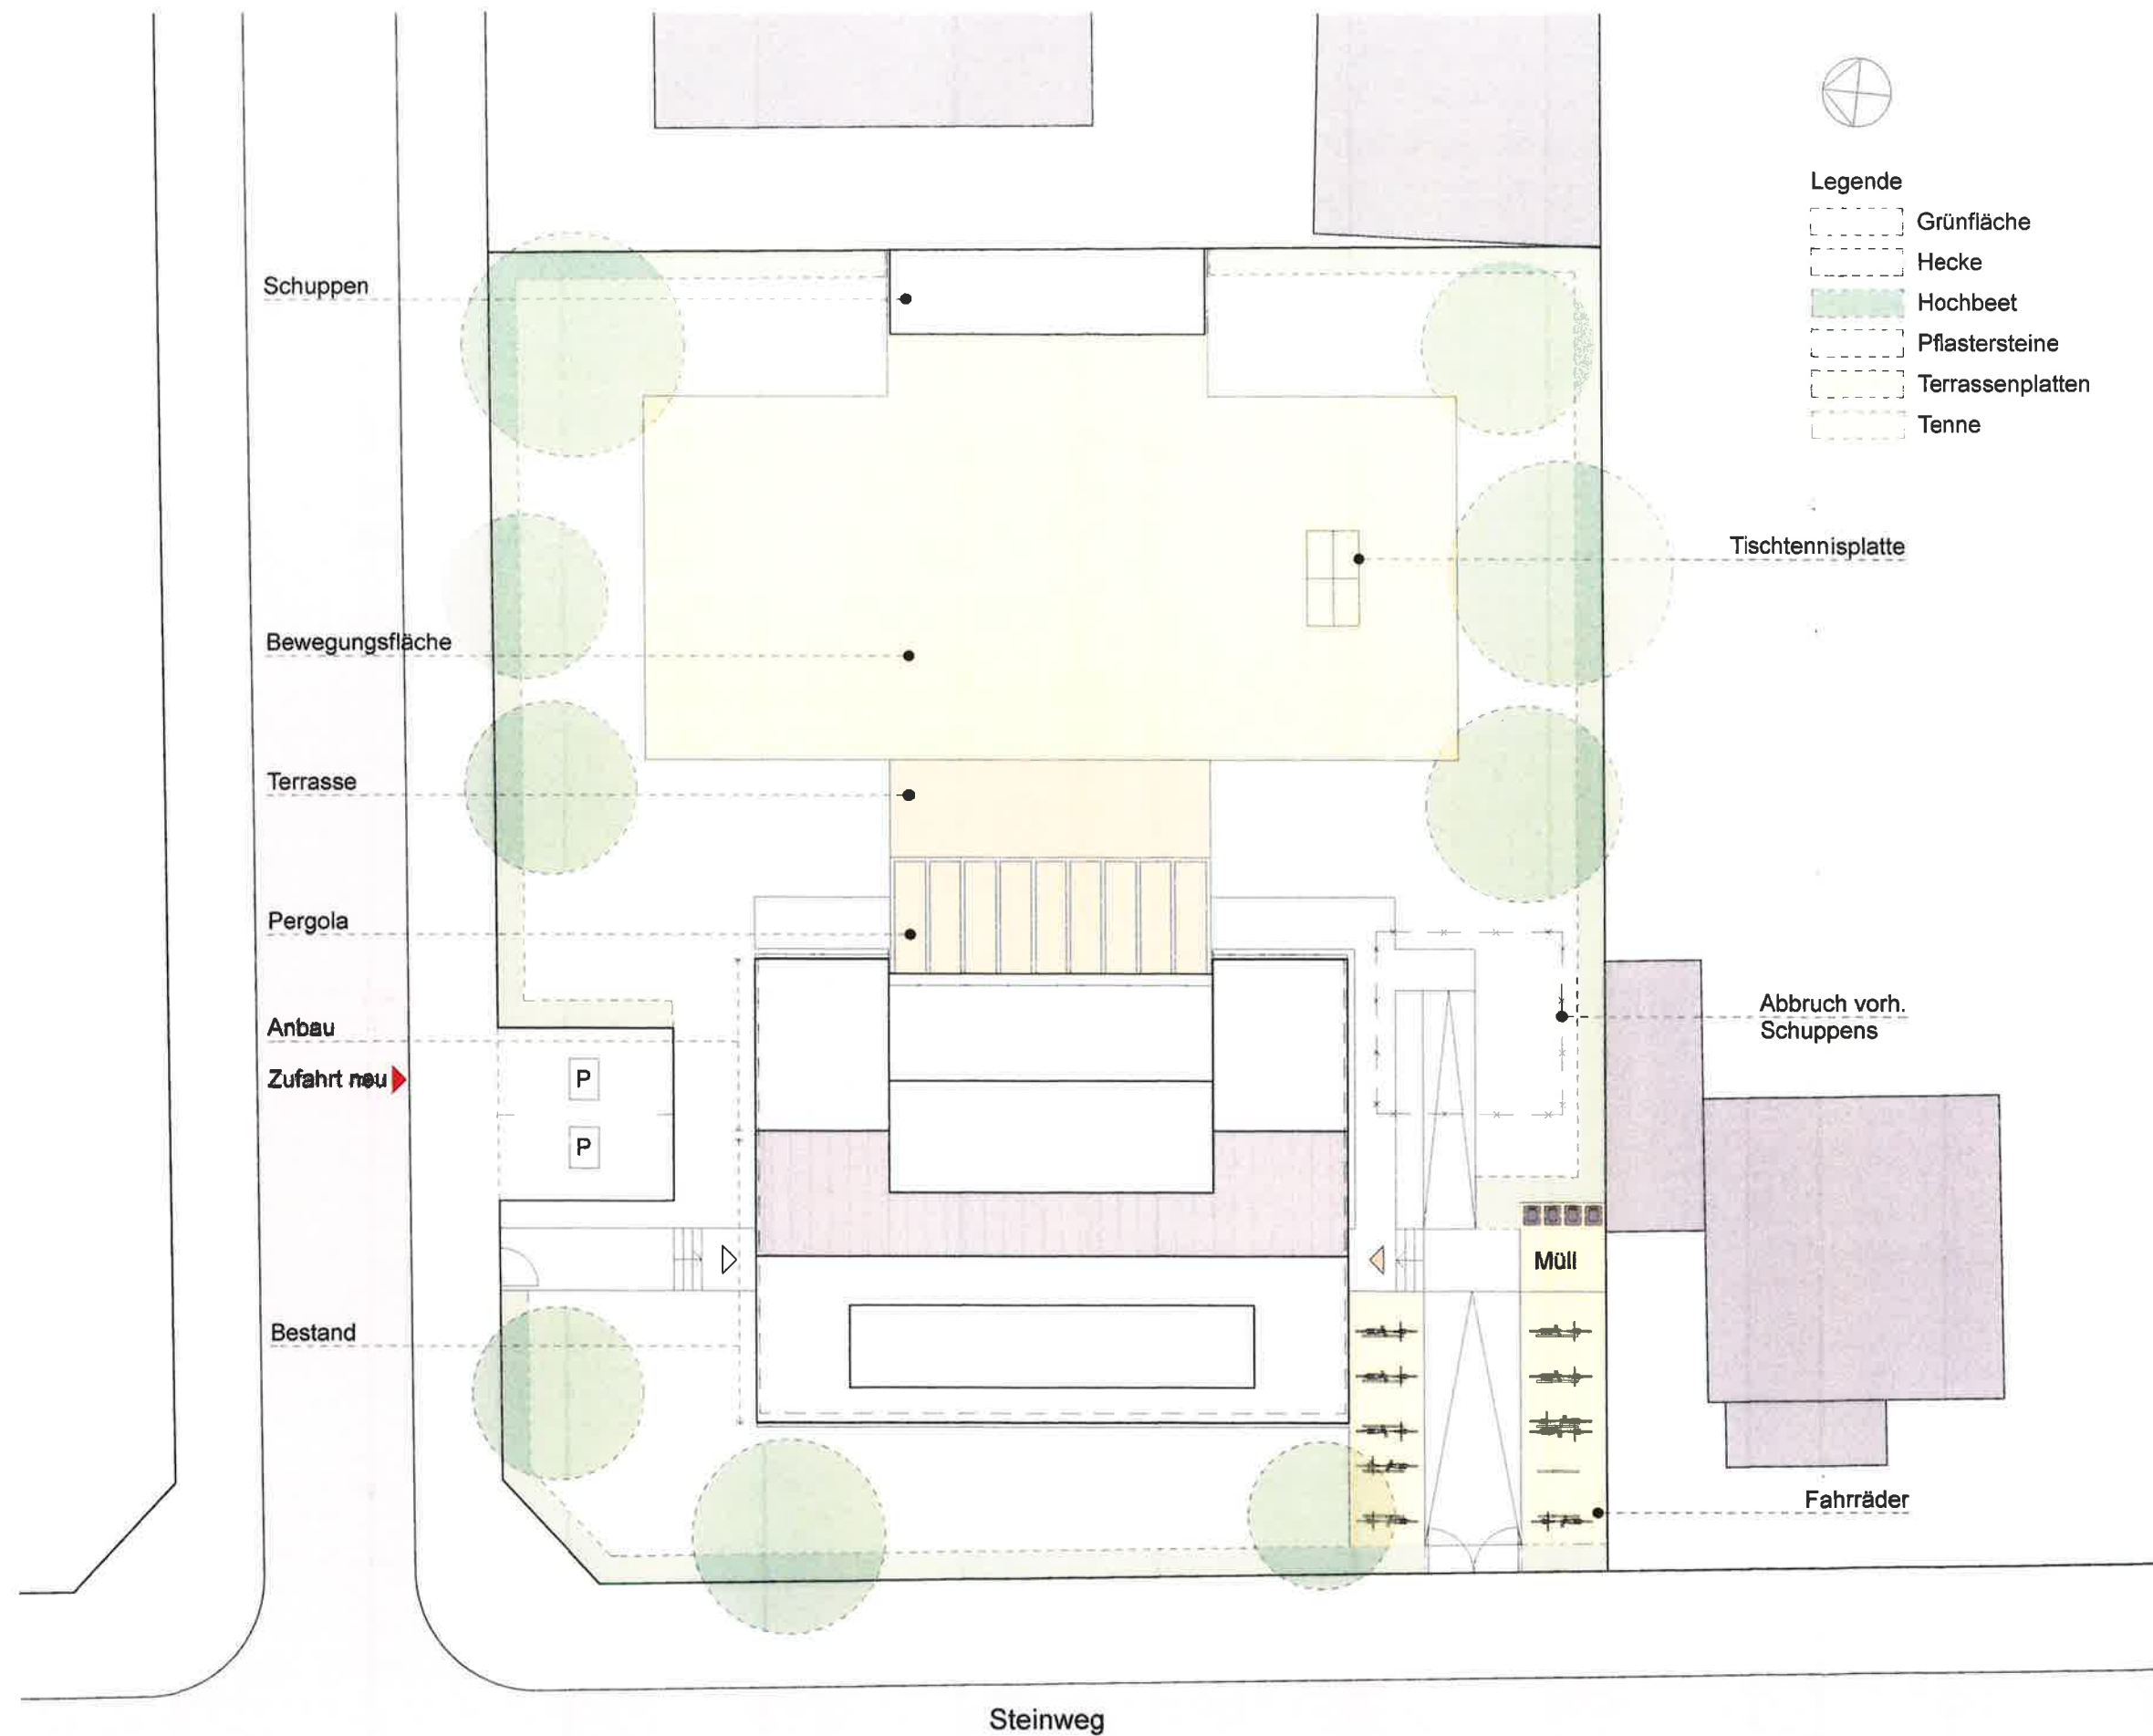

Projekt

Umbau und Erweiterung eines Hortgebäudes
Steinweg 2 und 4
14532 Kleinmachnow

Bauherr

KITA-Verbund Kleinmachnow
Adolf- Grimme Ring 10
14532 Kleinmachnow

Architekt

werkgruppe I kleinmachnow
Karl-Marx-Str. 102, 14532 Kleinmachnow
Tel: 033203 8529-0, info@werkgruppe-kleinmachnow.de

Planungsphase

Vorentwurfsplanung

Planinhalt

Lageplan

Maßstab: 1:200

Plan-Nr.:

VIL_ V_LP_01

Format: A3

Index:

gez.: m.a.

Datum:

15.05.2018