


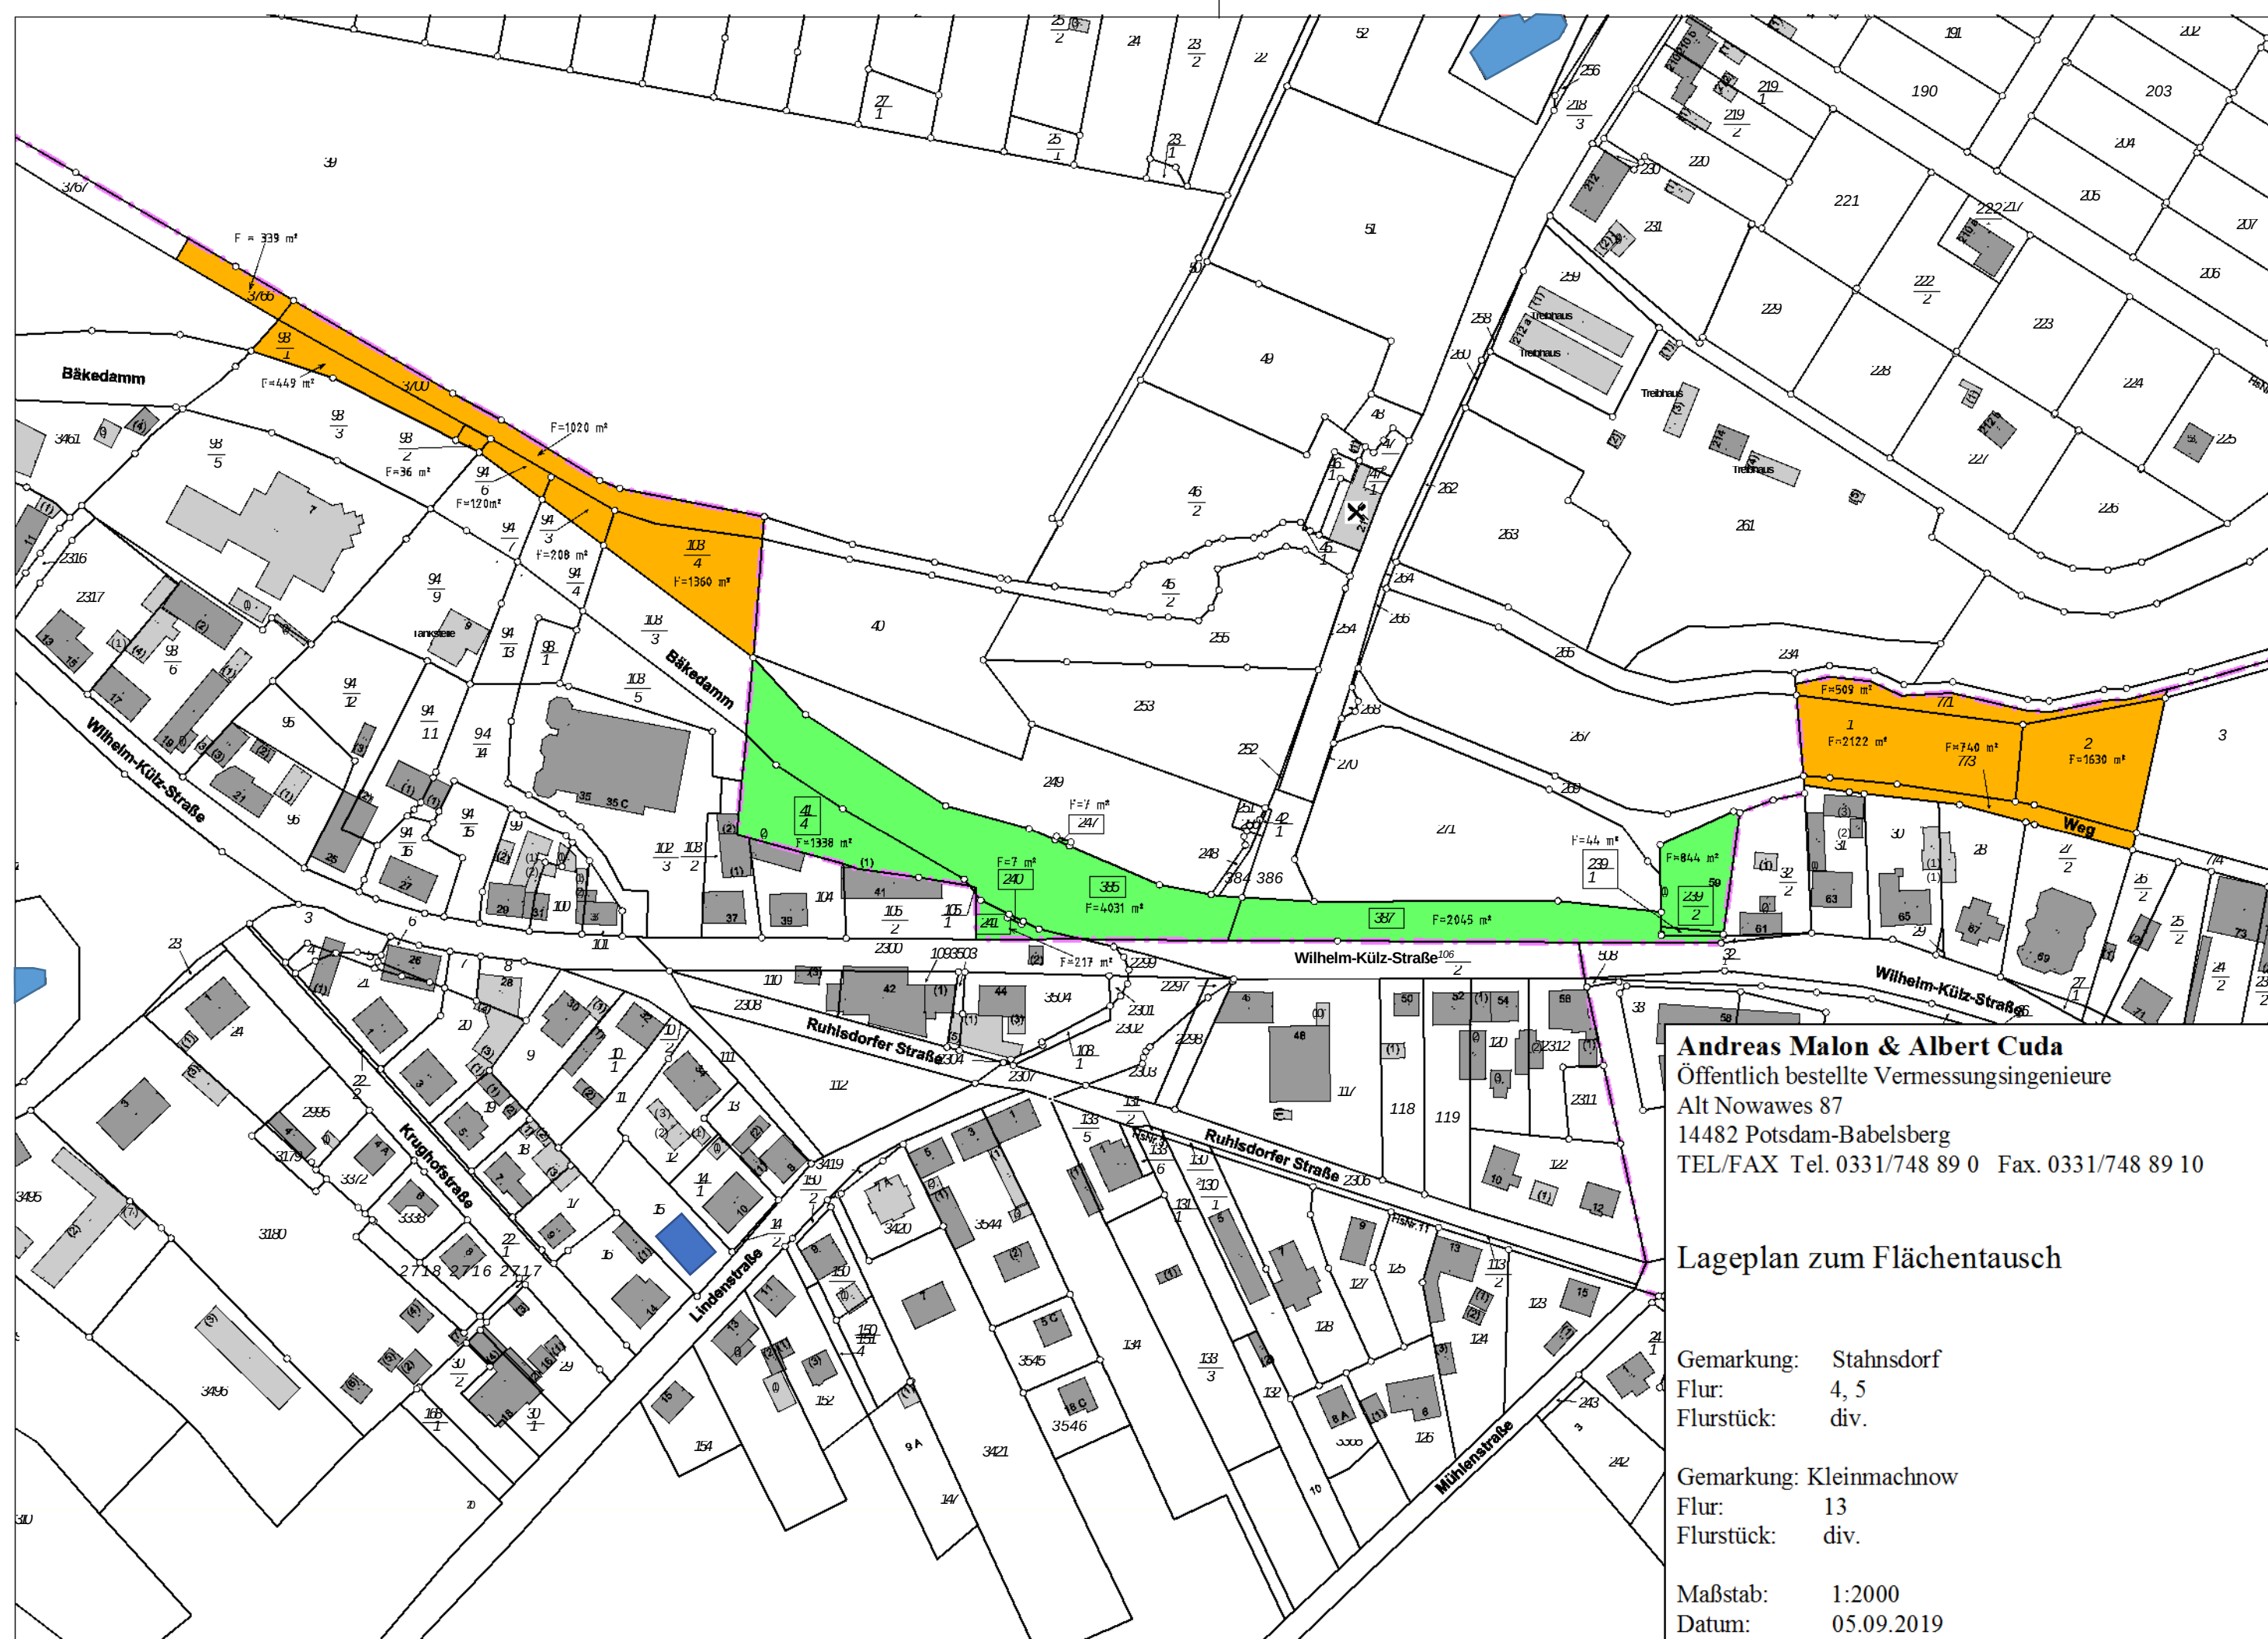

Andreas Malon & Albert Cuda
Öffentlich bestellte Vermessungsingenieure
Alt Nowawes 87
14482 Potsdam-Babelsberg
TEL/FAX Tel. 0331/748 89 0 Fax. 0331/748 89 10

Lageplan zum Flächentausch

Gemarkung: Stahnsdorf
Flur: 4, 5
Flurstück: div.

Gemarkung: Kleinmachnow
Flur: 13
Flurstück: div.

Maßstab: 1:2000
Datum: 05.09.2019