


Anlage 1.1

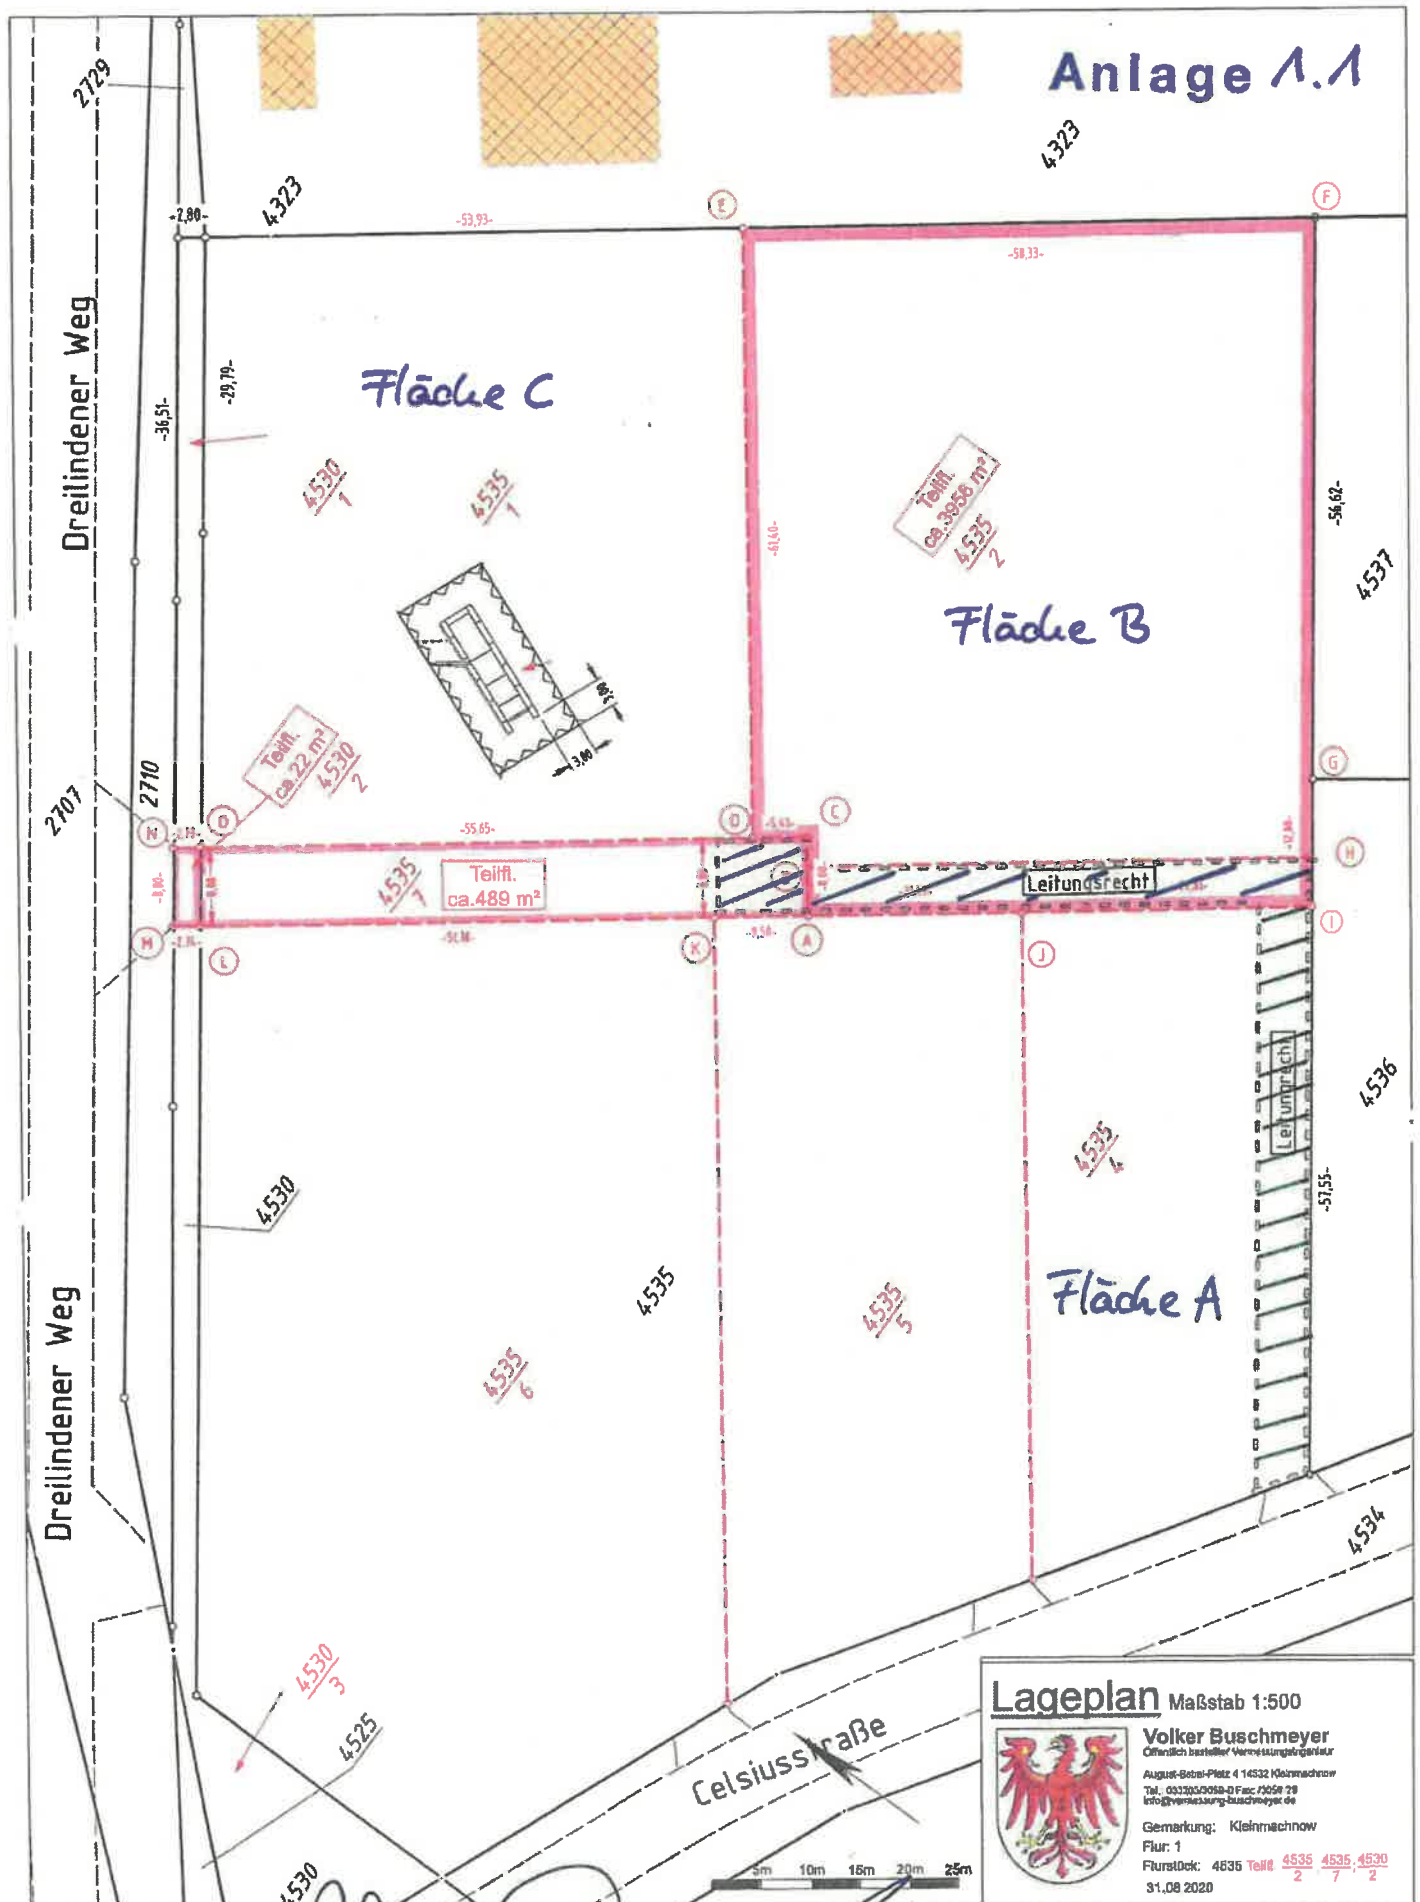

Lageplan Maßstab 1:500



Volker Buschmeyer
Öffentlich bestellter Vermessungsingenieur

August-Straße-Pfatz 4 14532 Kleinmachnow
Tel.: 0337059054-0 Fax: 7056 29
info@vermessung-buschmeyer.de

Gemarkung: Kleinmachnow
Flur: 1
Flurstück: 4535 Teil 2 4535
31.08.2020 2 7