


Teilungsentwurf Anlage zum Notarvertrag 31.08.2020

Anlage 1.2

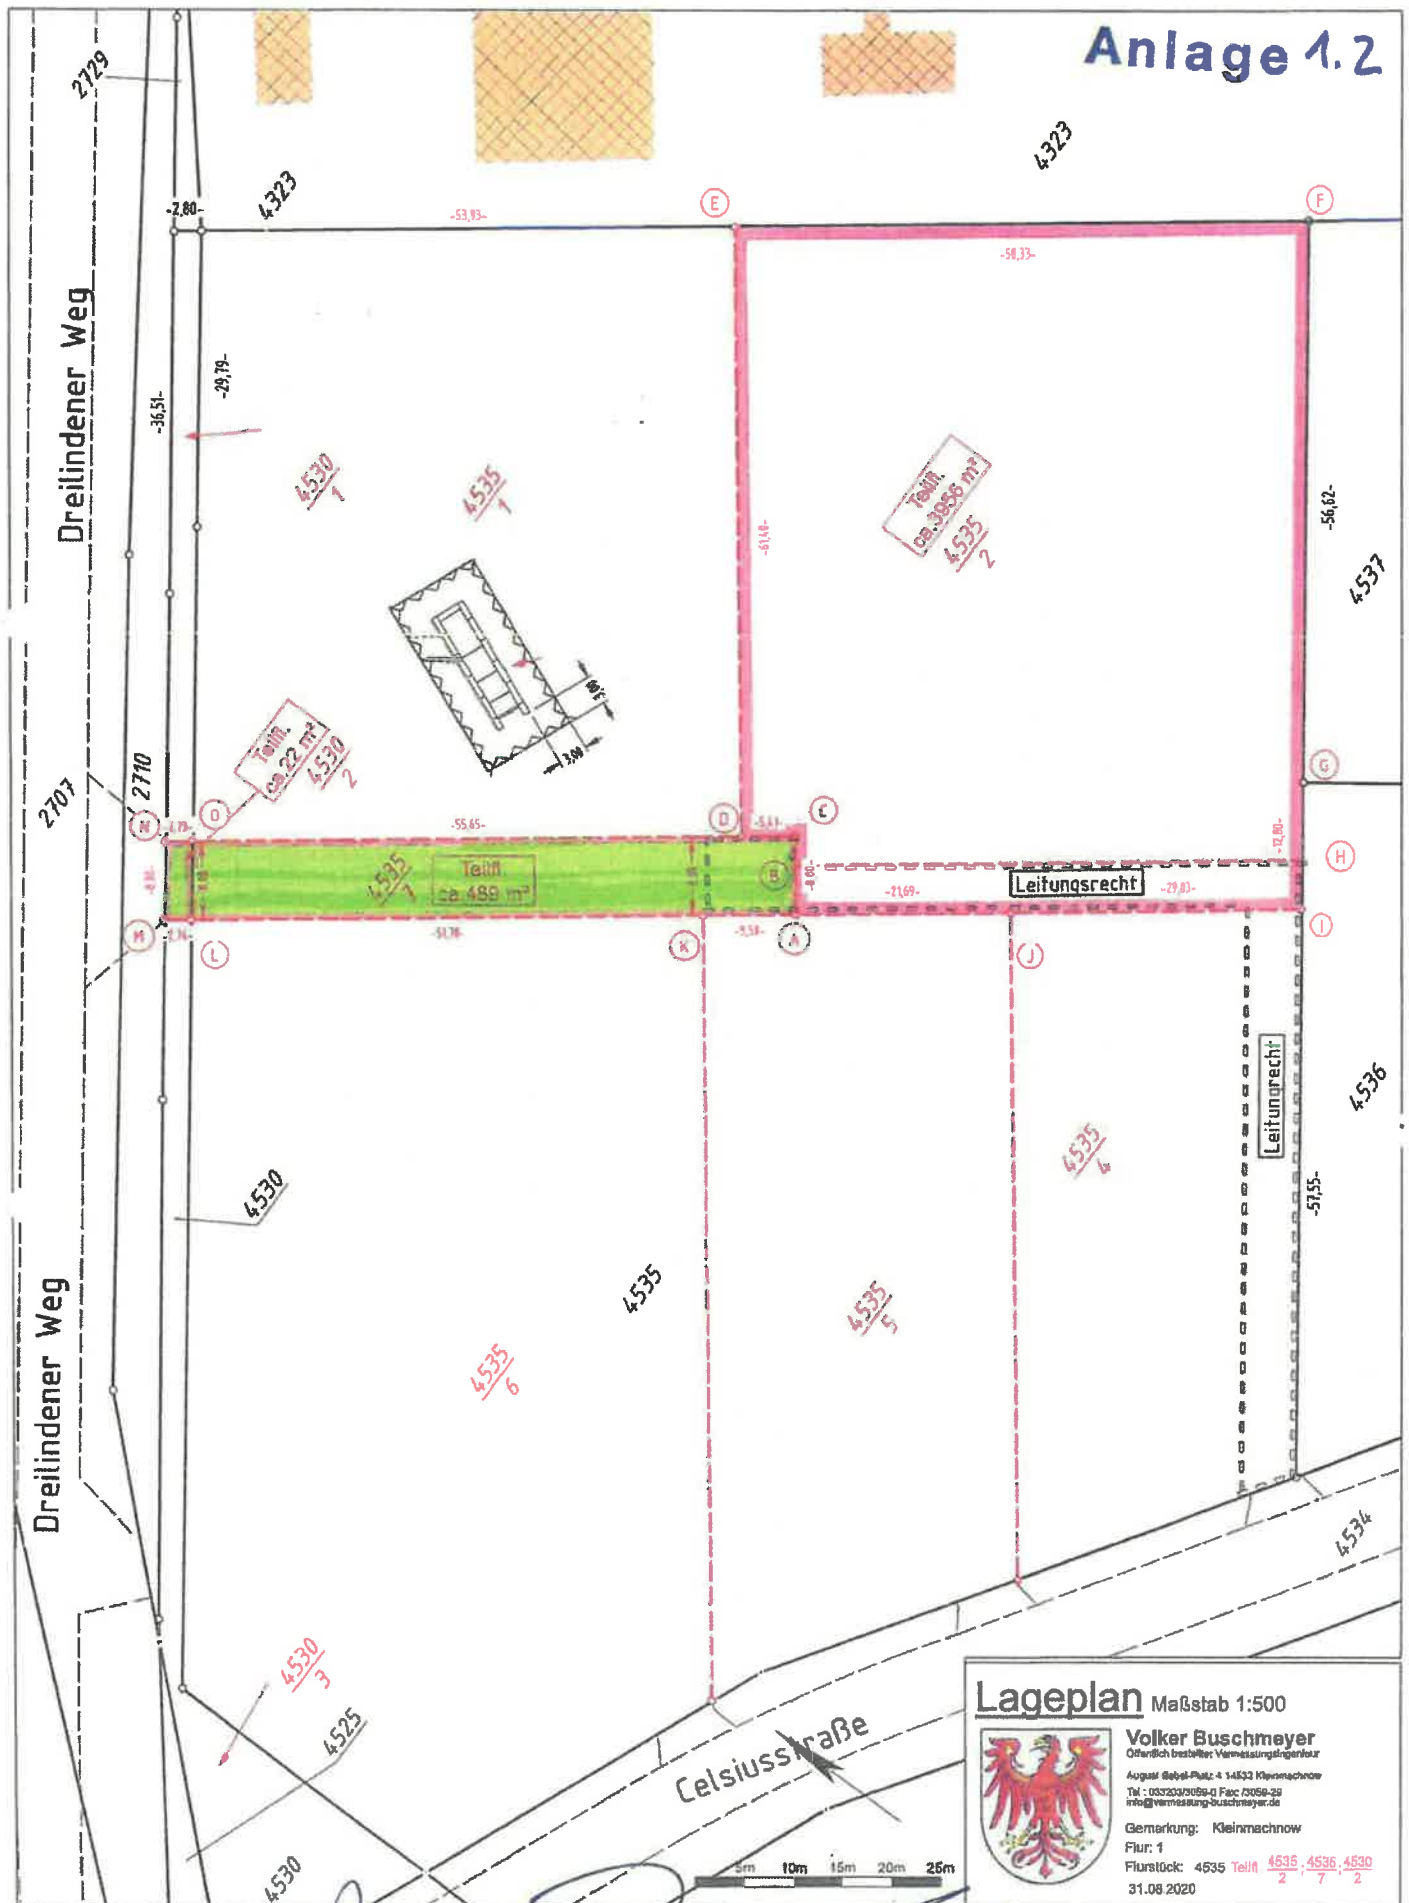

Lageplan Maßstab 1:500



Volker Buschmeyer
 Öffentlich bestellter Vermessungsingenieur
 August-Bebel-Platz 4 14532 Kleinmachnow
 Tel.: 0332037089-0 Fax: 0332037089-33
 info@vermessung-buschmeyer.de
 Gemarkung: Kleinmachnow
 Flur: 1
 Flurstück: 4535 Teiln. 4535, 4536, 4530
 31.08.2020