



Anlage... *1a* zur DS-K. 02/22

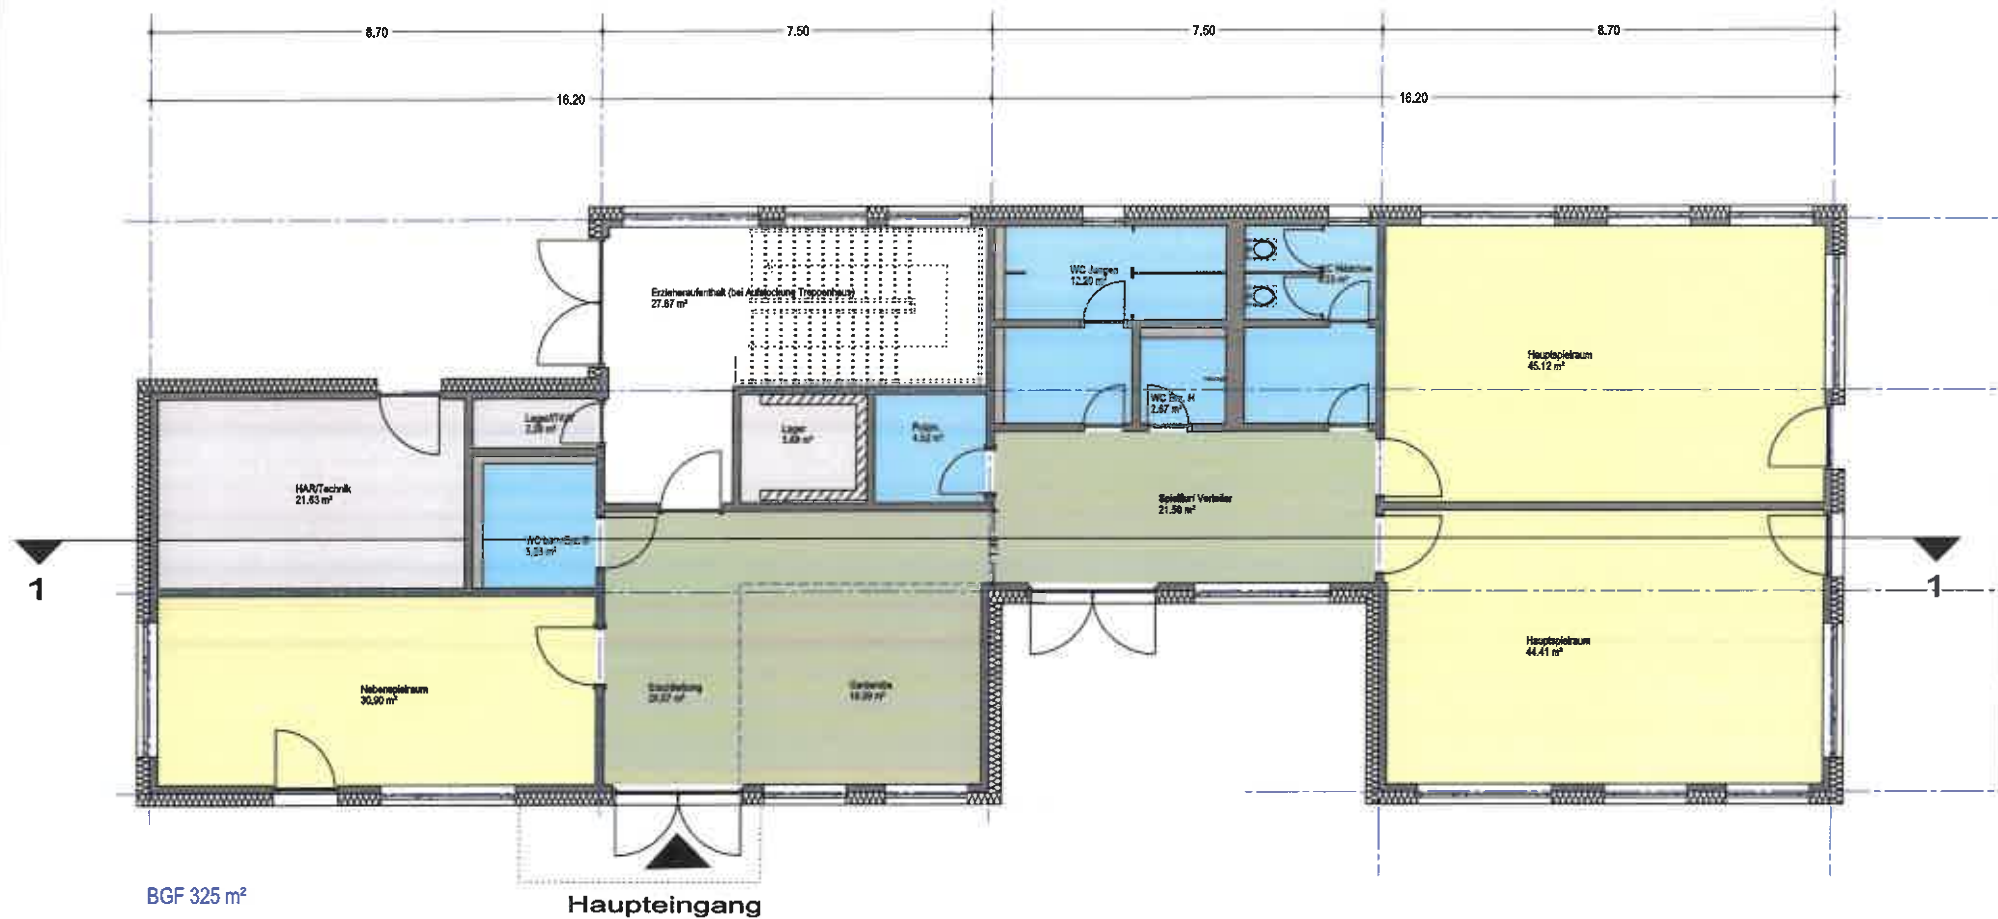

GRUNDRISS ERDGESCHOSS

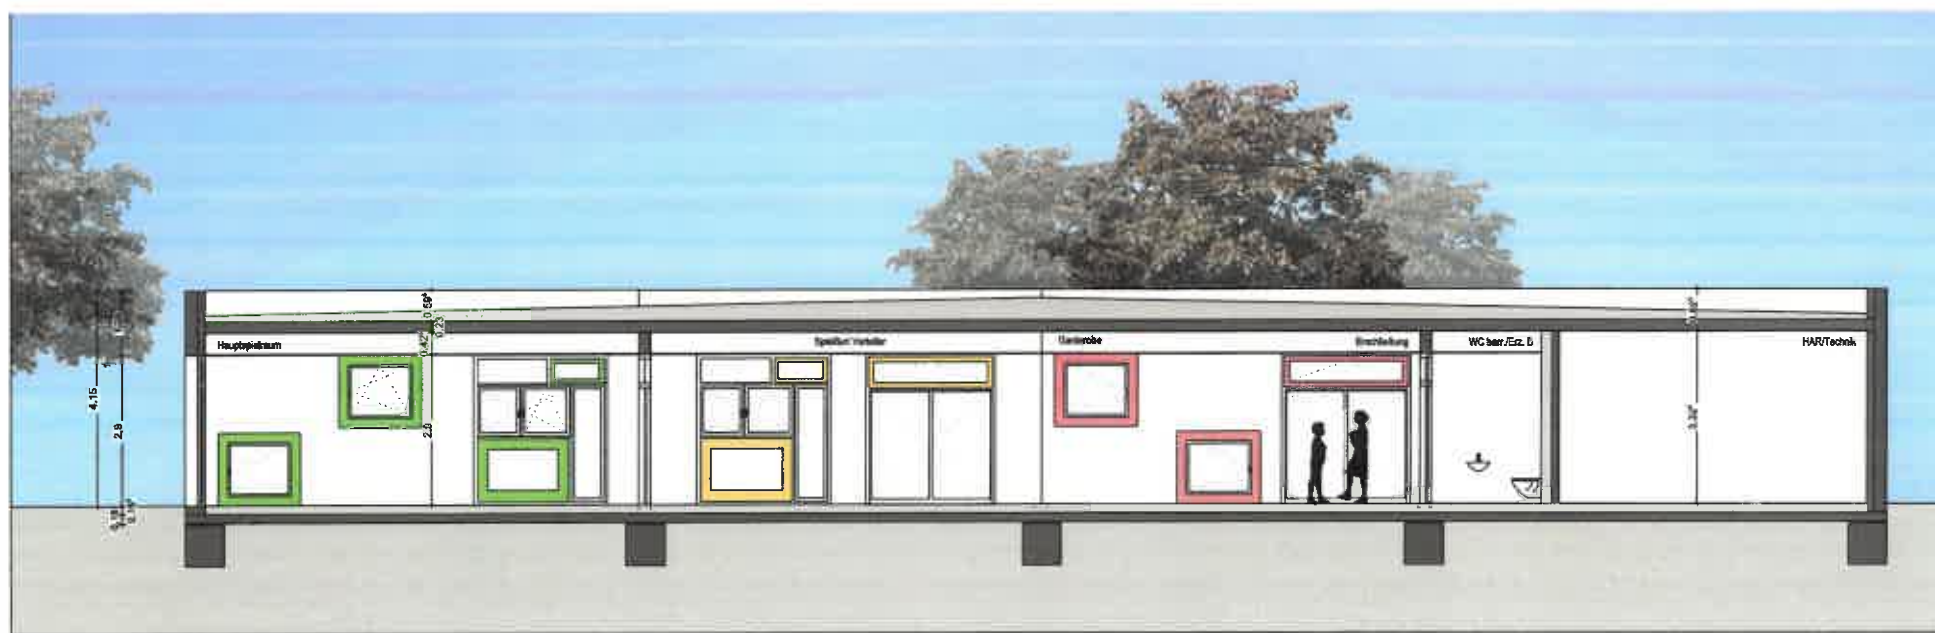

SCHNITT 1- 1

VORENTWURFSPLANUNG

Bauvorhaben

Hort am Hochwald
Neubau eines Hortgebäudes für 34 Kinder

Bauherr

Gemeindeamt Kleinmachnow
Adolf-Grimme-Ring 10
14532 Kleinmachnow
Tel.: 03327-57442-0

Fax:

Datum / Unterschrift

Entwurfsverfasser

PST GmbH
Eisenbahnstraße 26
14542 Werder (Havel)
Tel.: 03327-57442-0

Fax: 03327-57442-10

Datum / Unterschrift

Grundstück

Straße Adolf-Grimme-Ring 1

Plz./Ort 14532 Kleinmachnow

Gemarkung Kleinmachnow

Flur 8 | Flurstück 1999/2001

Maßstab 1:100

Datum 29.04.2022

Blattgröße DIN A2

Ersteller SST

Plan-Inhalt

LP 3_Grundriss EG, Schnitt 1- 1

Plan-Nr.

HaH_LP 3_220428_GR_SCH