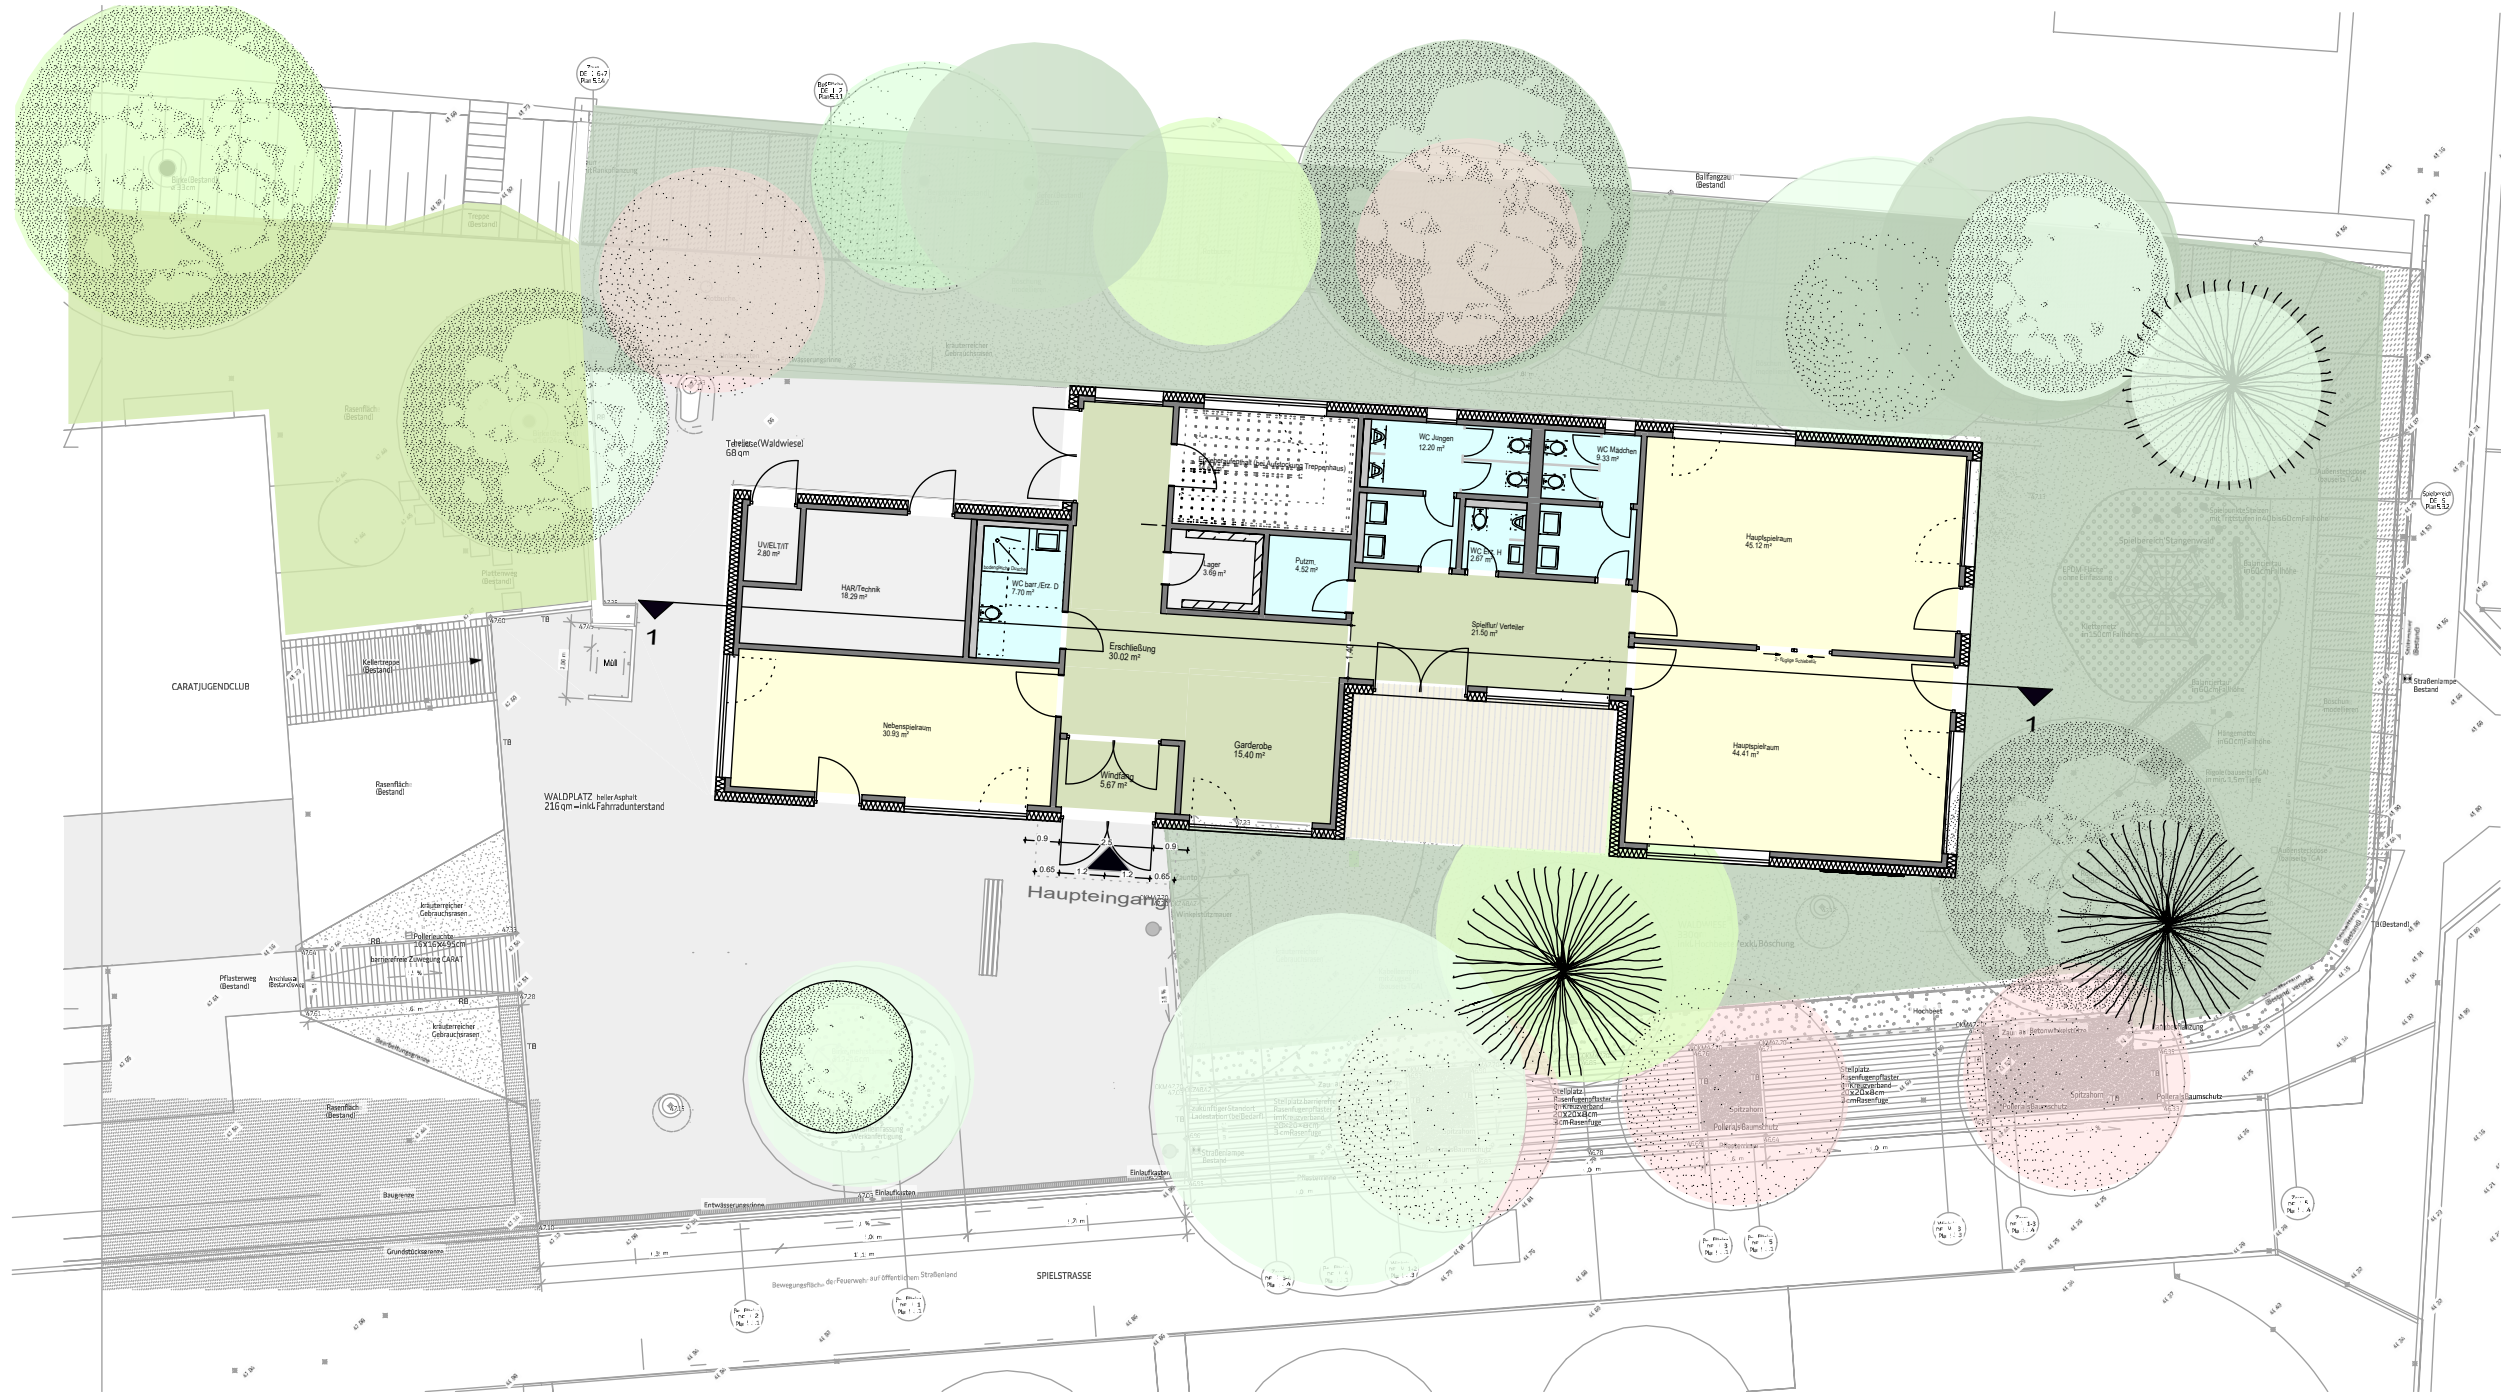


VORENTWURFSPLANUNG

Bauvorhaben

Hort am Hochwald
Neubau eines Hortgebäudes für 34 Kinder

Bauherr

Datum / Unterschrift

Gemeindeamt Kleinmachnow
Adolf- Grimme- Ring 10
14532 Kleinmachnow
Tel.: Fax:

Entwurfsverfasser

Datum / Unterschrift

PST GmbH
Eisenbahnstraße 26
14542 Werder (Havel)
Tel.: 03327- 57442- 0



Fax: 03327- 57442-10

Grundstück

Straße Adolf- Grimme- Ring 1

Maßstab 1:200

Plz/Ort 14532 Kleinmachnow

Datum 08.06.2022

Gemarkung Kleinmachnow

Blattgröße Sonderformat

Flur 8 | Flurstück 1999/2001

Ersteller SST

Plan-Inhalt

Plan-Nr.

LP 3_ Lageplan

HaH_LP 3_220608_LP