



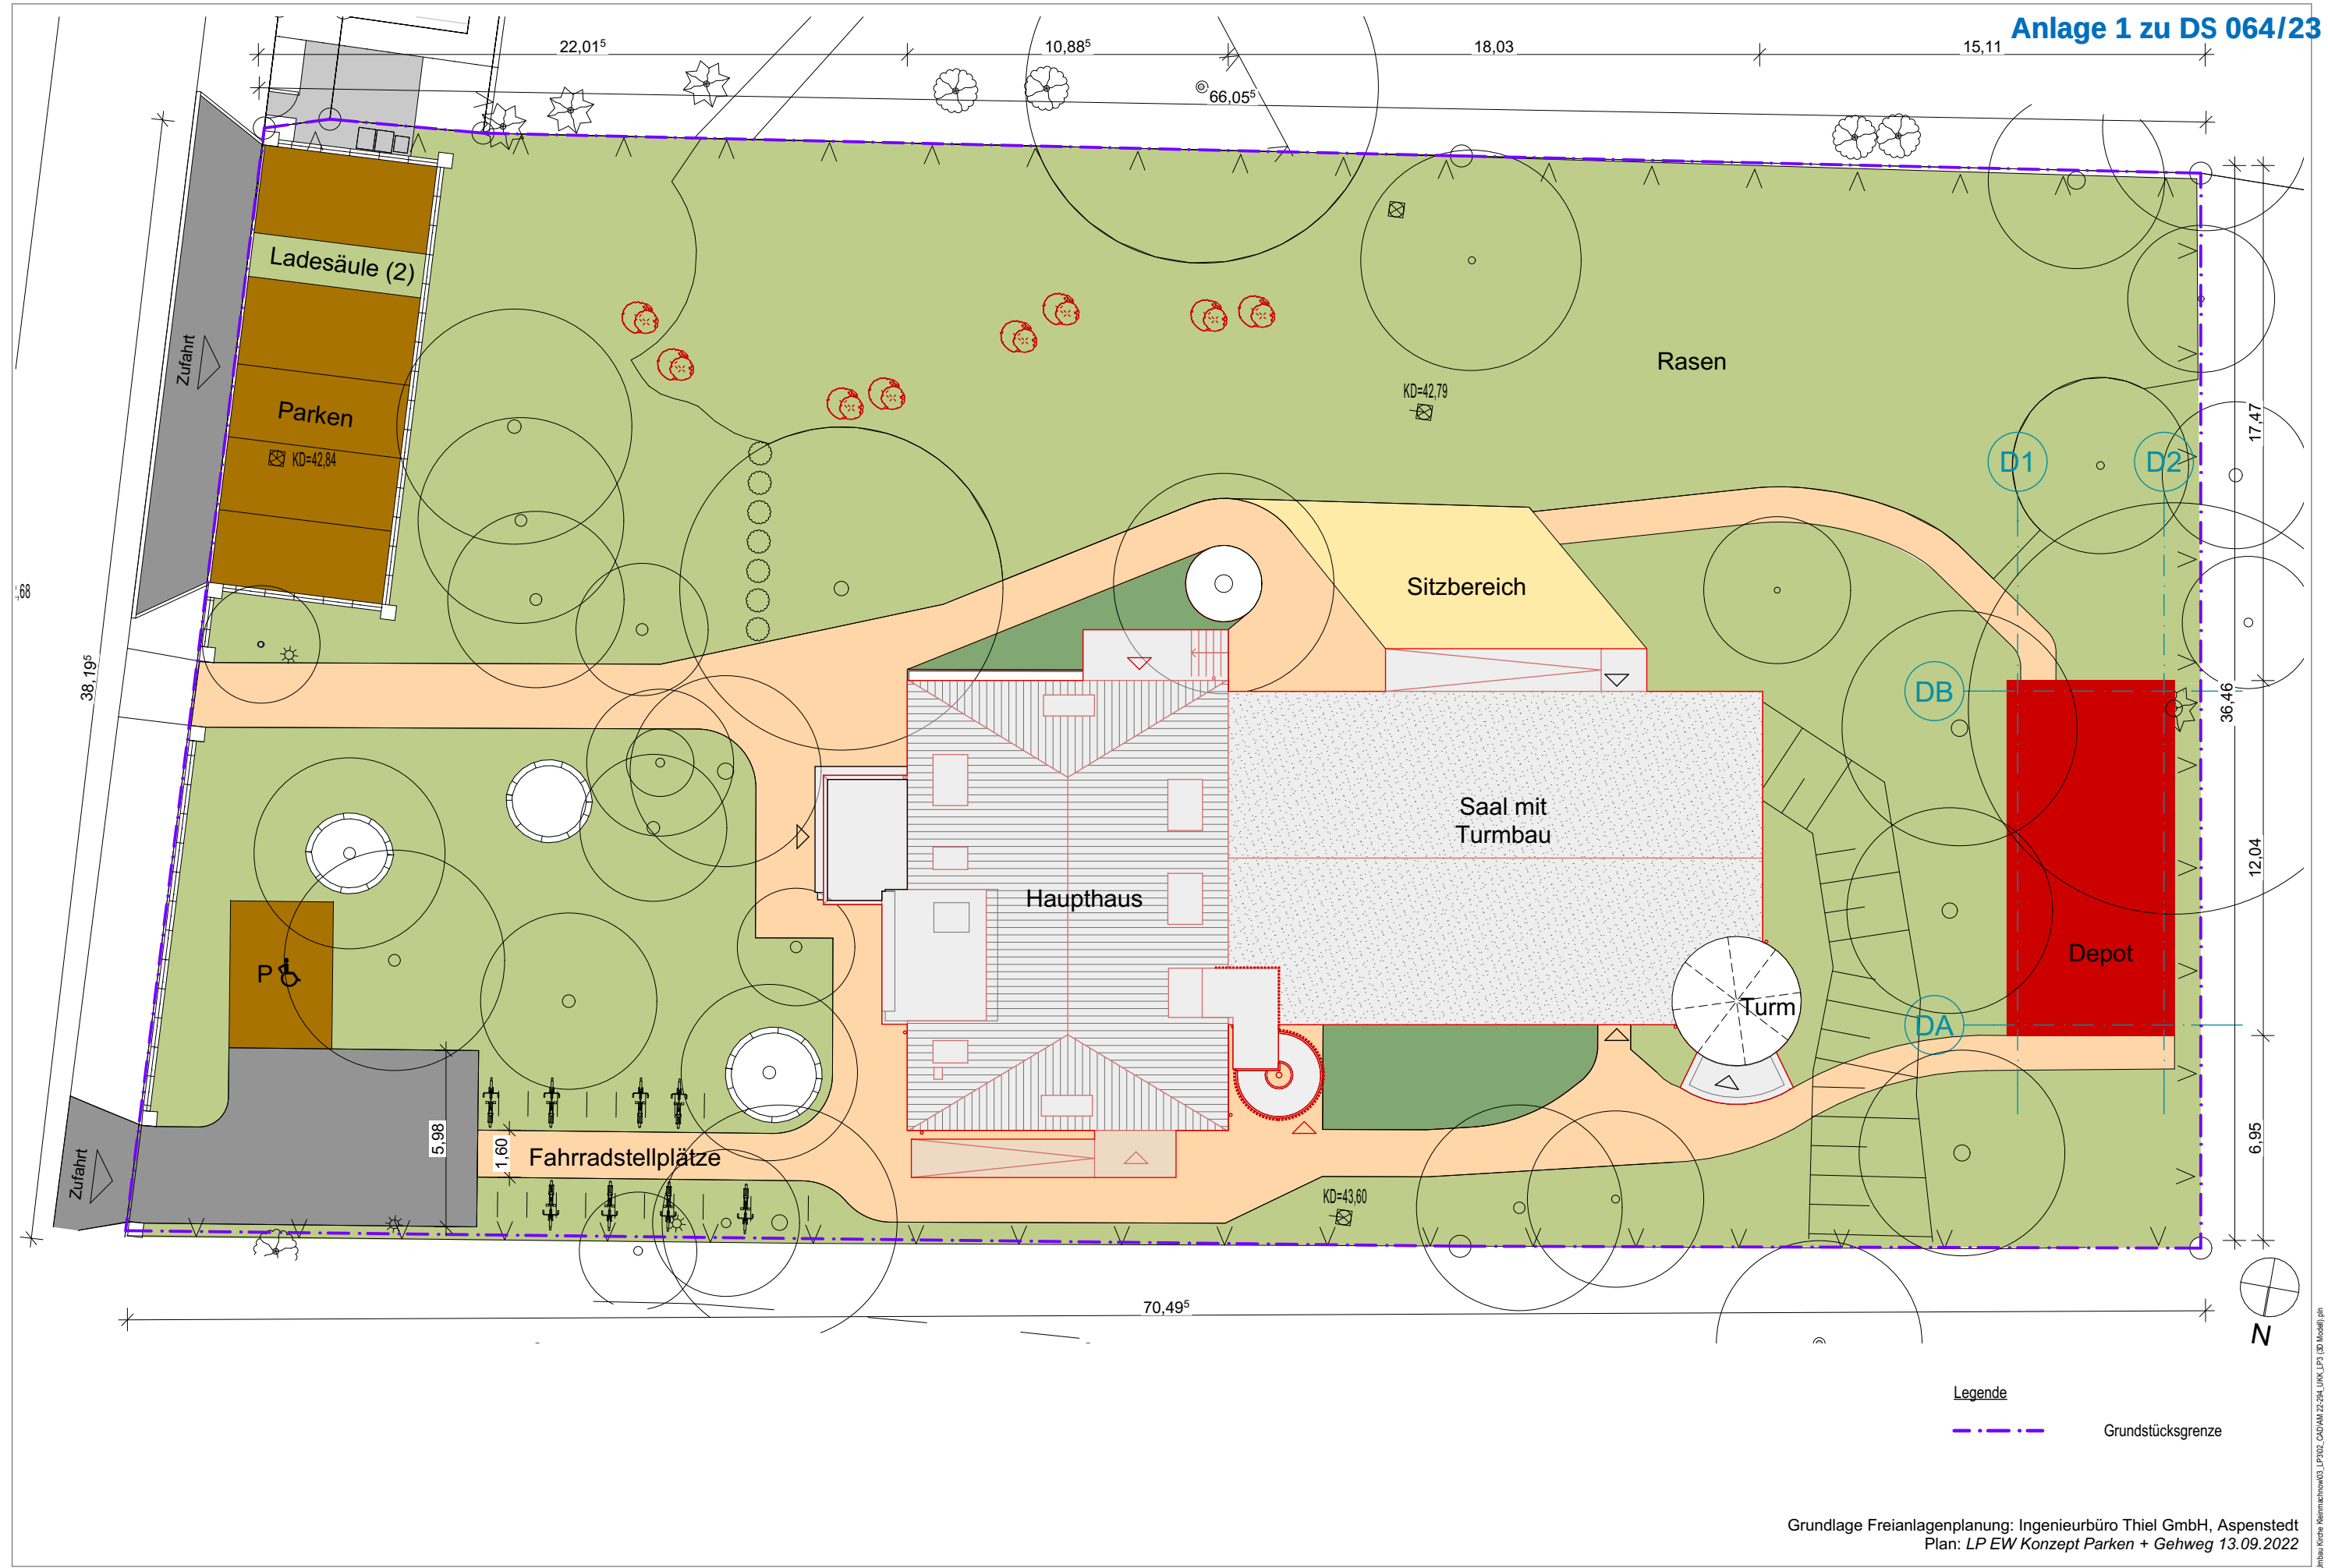


Legende

- Zufahrt Parken -  
Natursteinpflaster
- Stellplätze -  
Natursteinpflaster
- Behindertenstellplatz
- Fahrradanlehnbügel
- Gehwege -  
Natursteinpflaster
- Sitzbereich -  
Natursteinpflaster
- Baumpflanzung
- Pflanzbereiche
- Rasenfläche
- Wegebeleuchtung
- Elektroleitungen
- Heizungsleitungen
- Zaunanlage
- RW-Kanal
- SW-Kanal

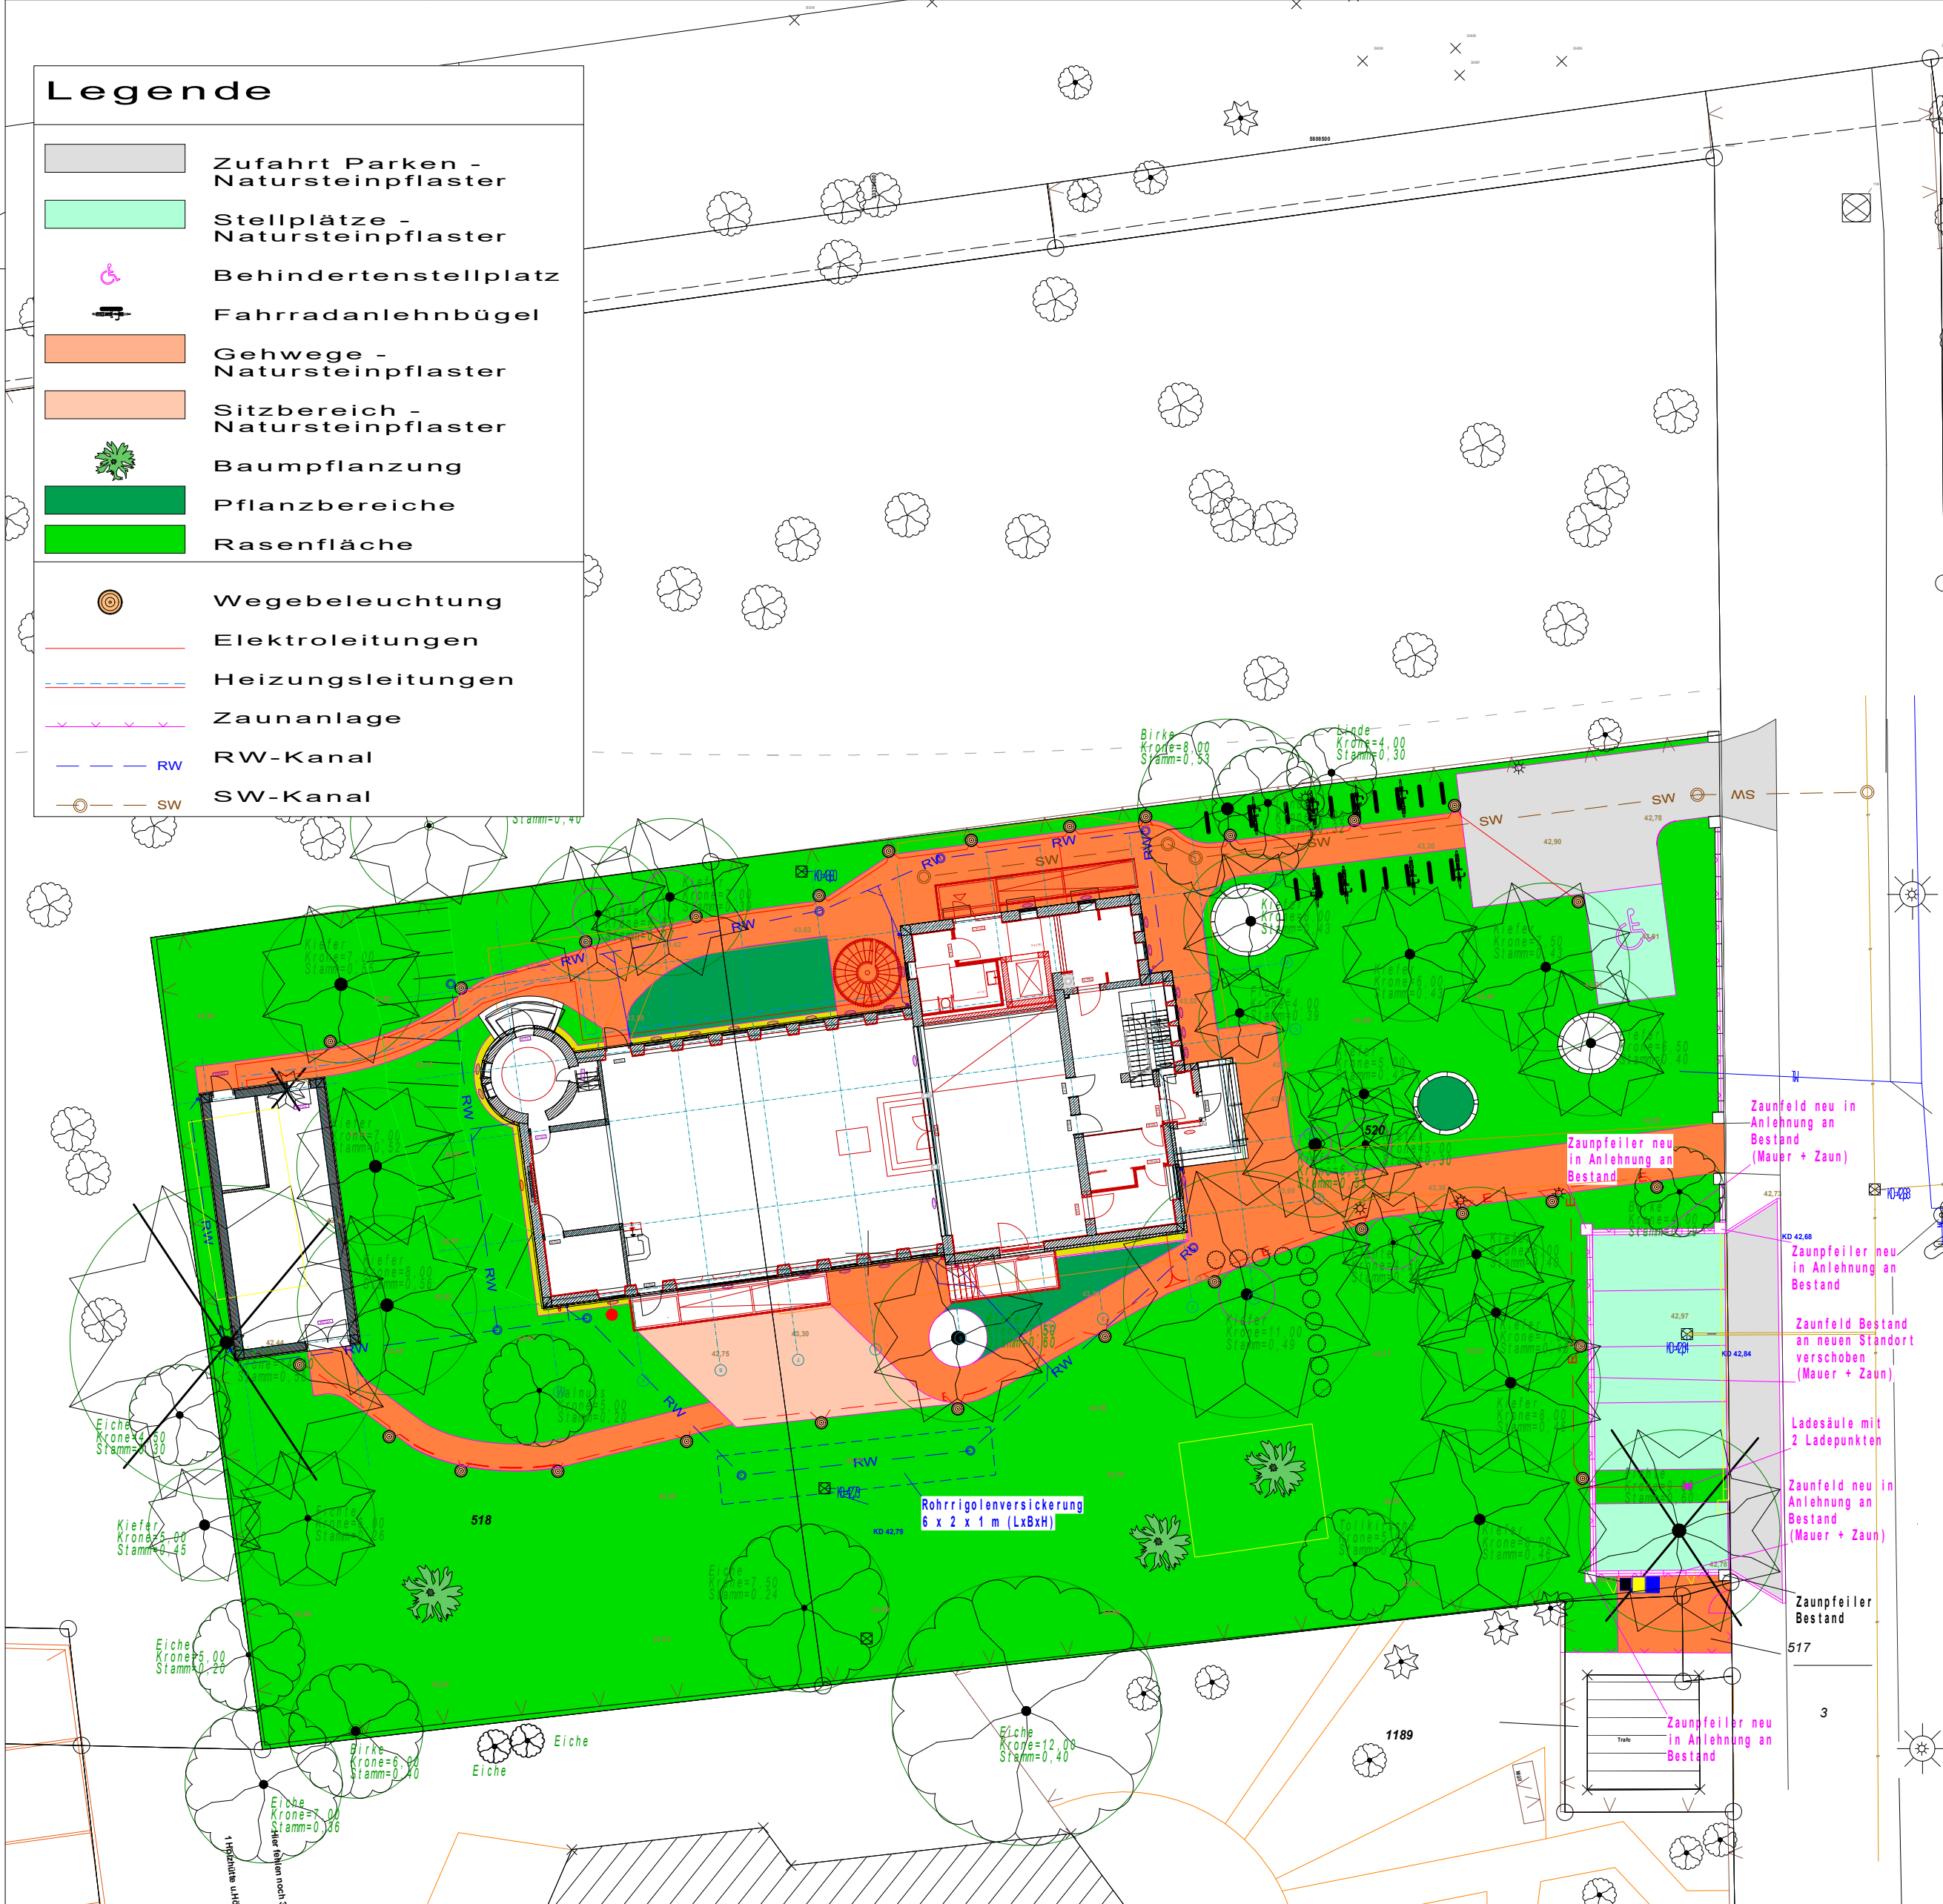

| Nr. | Art der Änderung | Datum | Name |
|-----|------------------|-------|------|
|     |                  |       |      |
|     |                  |       |      |
|     |                  |       |      |
|     |                  |       |      |

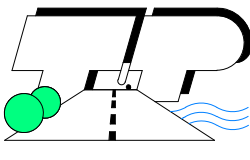

**Ingenieurbüro  
Thiel und Partner GmbH**

Am Huyberg 7  
38822 Halberstadt, OT Aspenstedt  
Tel.: 039427/967363 Fax: 967364  
info@ing-buero-thiel.de

|              |            |                       |
|--------------|------------|-----------------------|
| Projekt-Nr.: | UMKIR      |                       |
| gemessen     | 8/2018     | ÖbVI Buschmeyer       |
| bearbeitet   | 8/2023     | Jakobasch             |
| gezeichnet   | 23.08.2023 | CAD Service Jakobasch |

Bauherr:

**Gemeinde Kleinmachnow**

Adolf-Grimme-Ring 10  
14532 Kleinmachnow  
033203-877-0 info@kleinmachnow.de

Unterlage: 7  
Blatt Nr.: 1  
Reg. Nr.:

|       |      |
|-------|------|
| Datum | Name |
|       |      |

**Entwurfsplanung  
Umbau Kirche Kleinmachnow  
Jägerstieg 2, 14532 Kleinmachnow  
Freianlagen**

|            |  |
|------------|--|
| gemessen   |  |
| bearbeitet |  |
| geprüft    |  |

**Lageplan**




Maßstab: 1 : 250

Bauvorhaben:

Aufgestellt:  
Aspenstedt, den ..... 2023  
IB Thiel und Partner GmbH

im Auftrage: .....




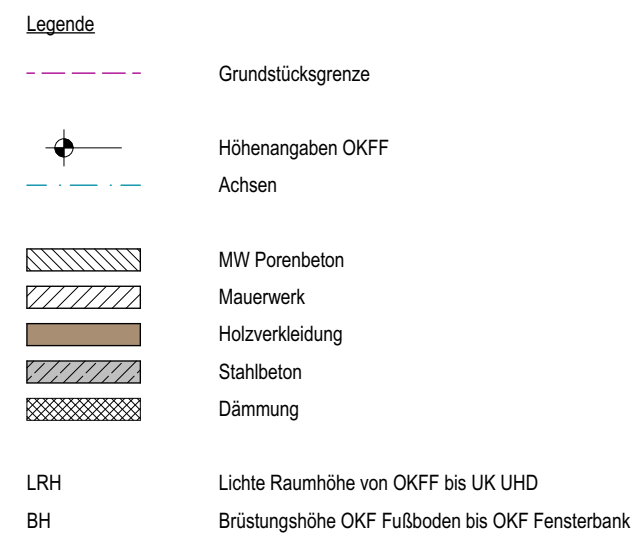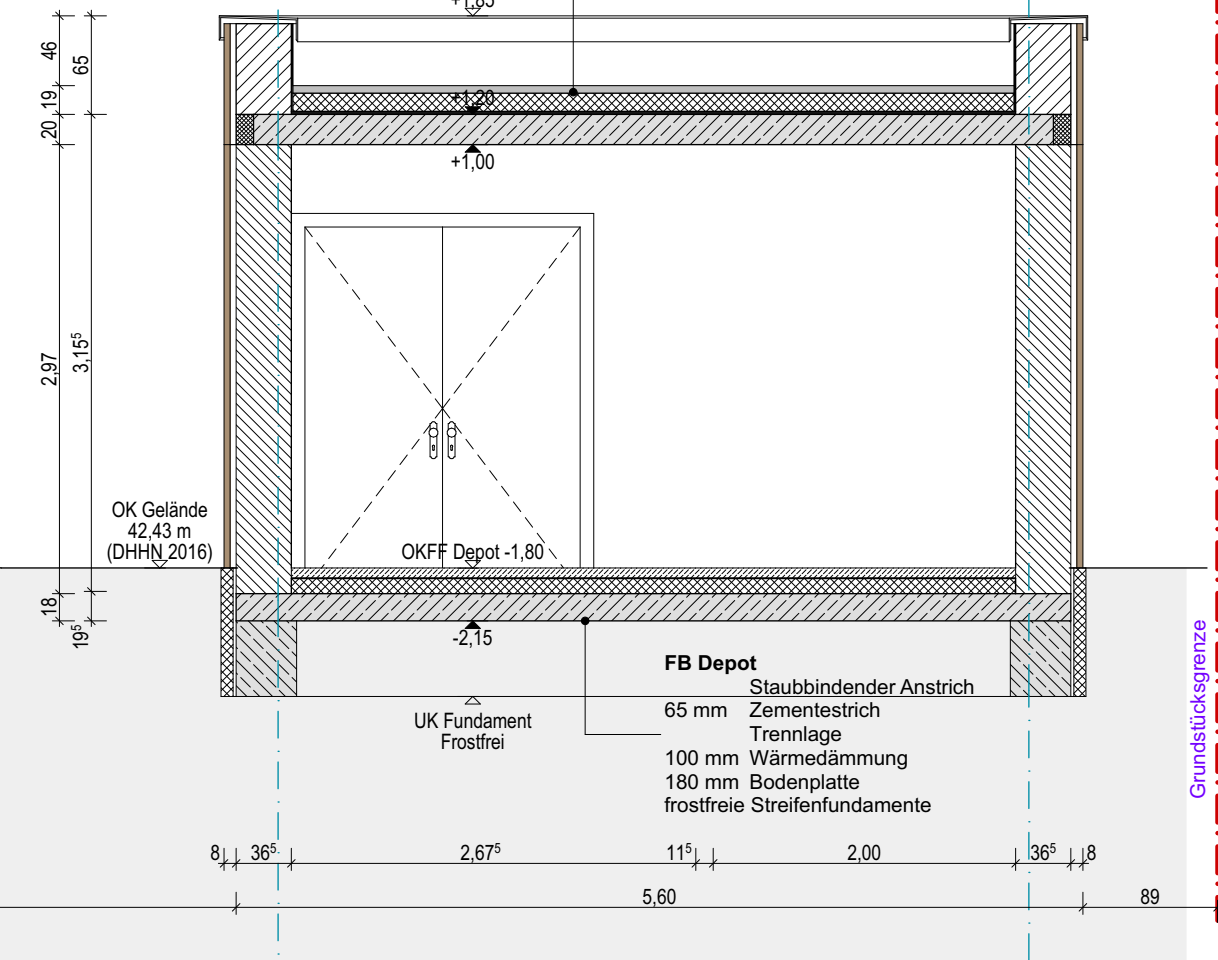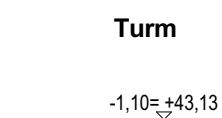

**OKFF EG Haupthaus = +/- 0,00 = 44,23 m NN**

|       |       |                  |      |
|-------|-------|------------------|------|
|       |       |                  |      |
|       |       |                  |      |
|       |       |                  |      |
|       |       |                  |      |
| Index | Datum | Art der Änderung | Gez. |

## AM 22-294 Umbau Kirche Kleinmachnow

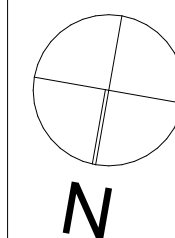

|  |           |
|--|-----------|
|  | Bauherren |
|--|-----------|

Gemeinde Kleinmachnow

Adolf -Grimme -Ring | Tel: 033203-877-0 | info@kleinmachnow.de  
10 | Fax: 033203-877- | www.kleinmachnow.de  
14532 Kleinmachnow | 2999

Architekten

**arc** architekturconcept GmbH

arc architekturconcept GmbH Lauterbach Oheim Schaper Freie Architekten BDA  
Spiegelstrasse 56 | Tel: 03941/ 566050 | info-hbs@arc-architektur.de  
38820 Halberstadt | Fax: 03941/ 566099 | www.arc-architektur.de

|                   |
|-------------------|
| Planungszeichnung |
|-------------------|

## NEUBAU Depot Grundriss und Schnitt

Dieses Projekt nebst Anlagen darf ohne unsere Genehmigung weder vervielfältigt noch ganz oder teilweise anderweitig verwendet oder dritten zugänglich gemacht werden; es gilt ausnahmslos das UrhG in der derzeitigen Fassung, alle Urheberrechte bleiben vorbehalten.

|  |               |
|--|---------------|
|  | Planungsdaten |
|--|---------------|

|       |      |        |    |
|-------|------|--------|----|
| Phase | LP 3 | Format | A1 |
|-------|------|--------|----|

|                            |         |       |            |
|----------------------------|---------|-------|------------|
| Aufgestellt/<br>Bearbeiter | SR/ Ini | Datum | 18.08.2023 |
|----------------------------|---------|-------|------------|

|        |         |              |           |
|--------|---------|--------------|-----------|
| Gerüft | SL/ MaL | Projekt-Nr.: | AM 22-294 |
|--------|---------|--------------|-----------|

|         |      |          |           |
|---------|------|----------|-----------|
| Maßstab | 1:50 | Plan-Nr. | E-02-02.1 |
|---------|------|----------|-----------|