



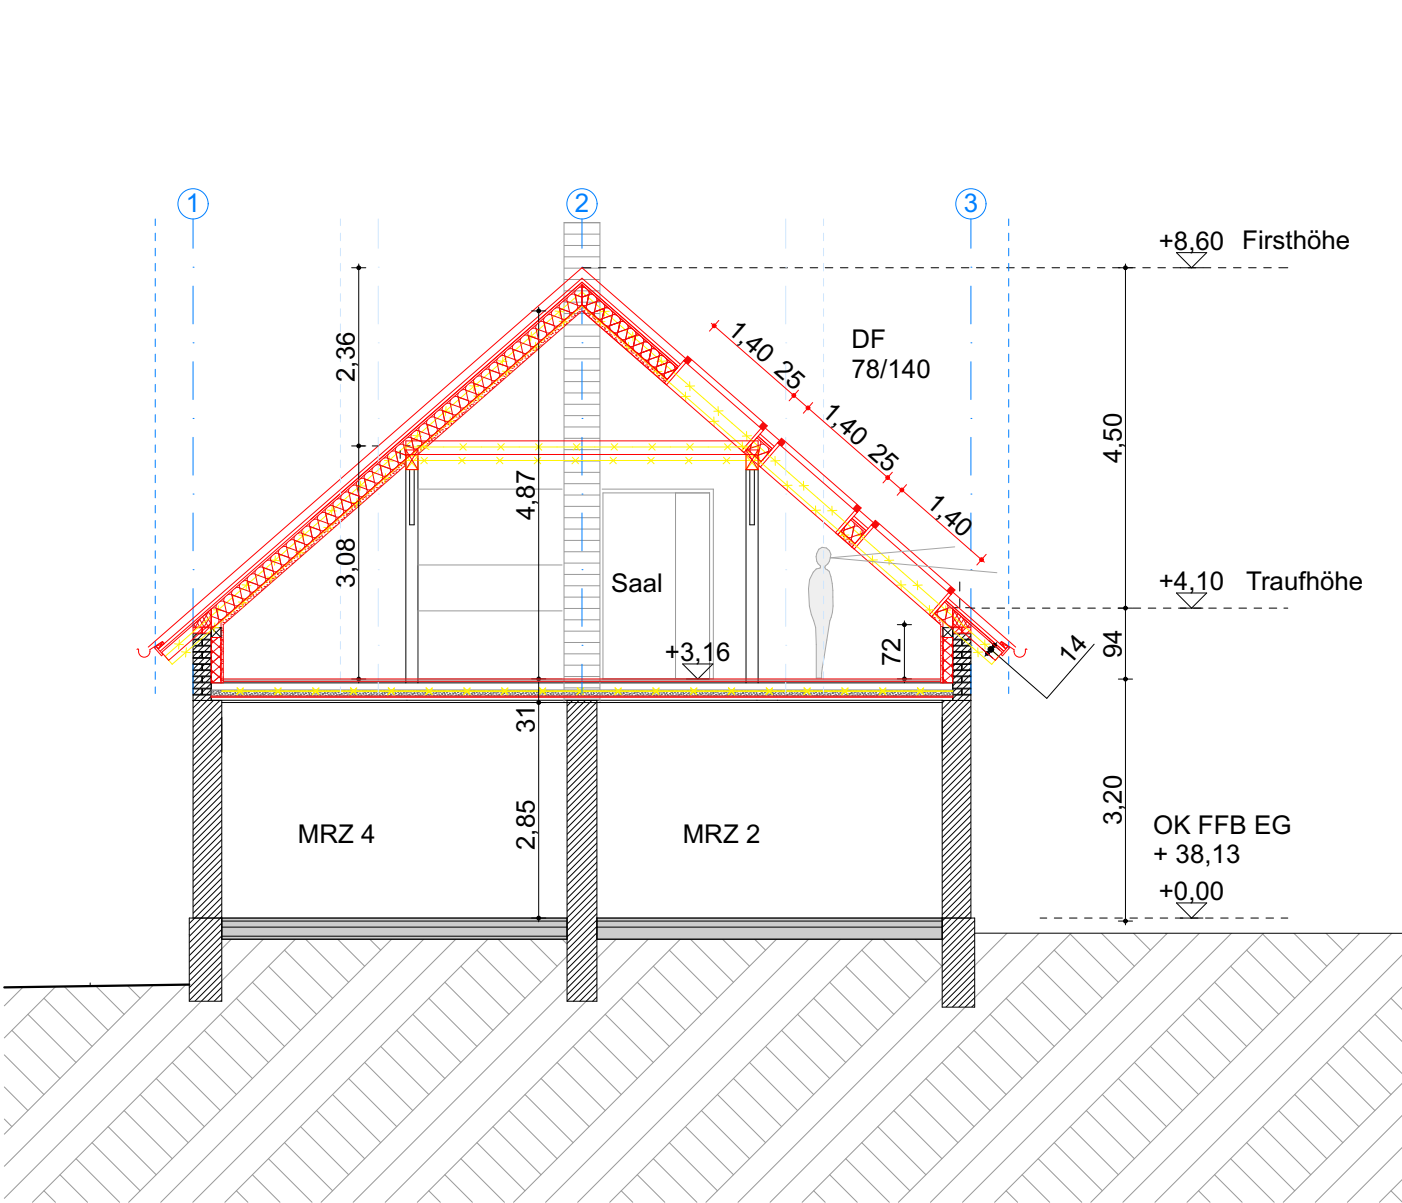



Schnitt BB
Saal

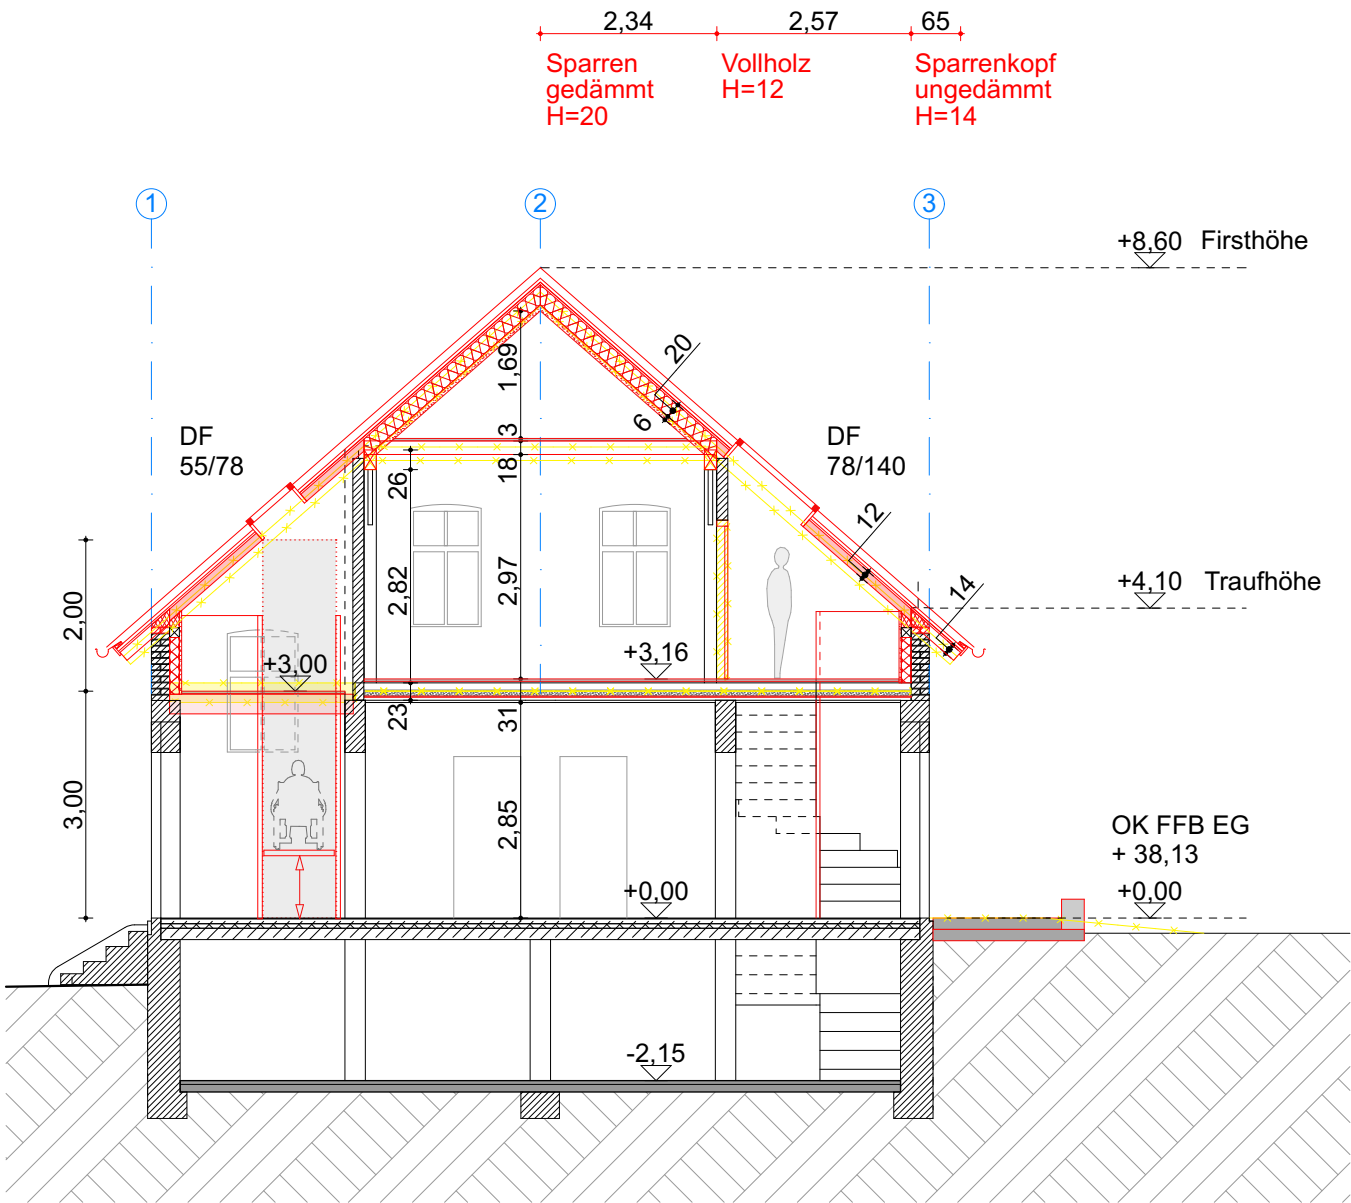


Schnitt AA
Treppenhäuser



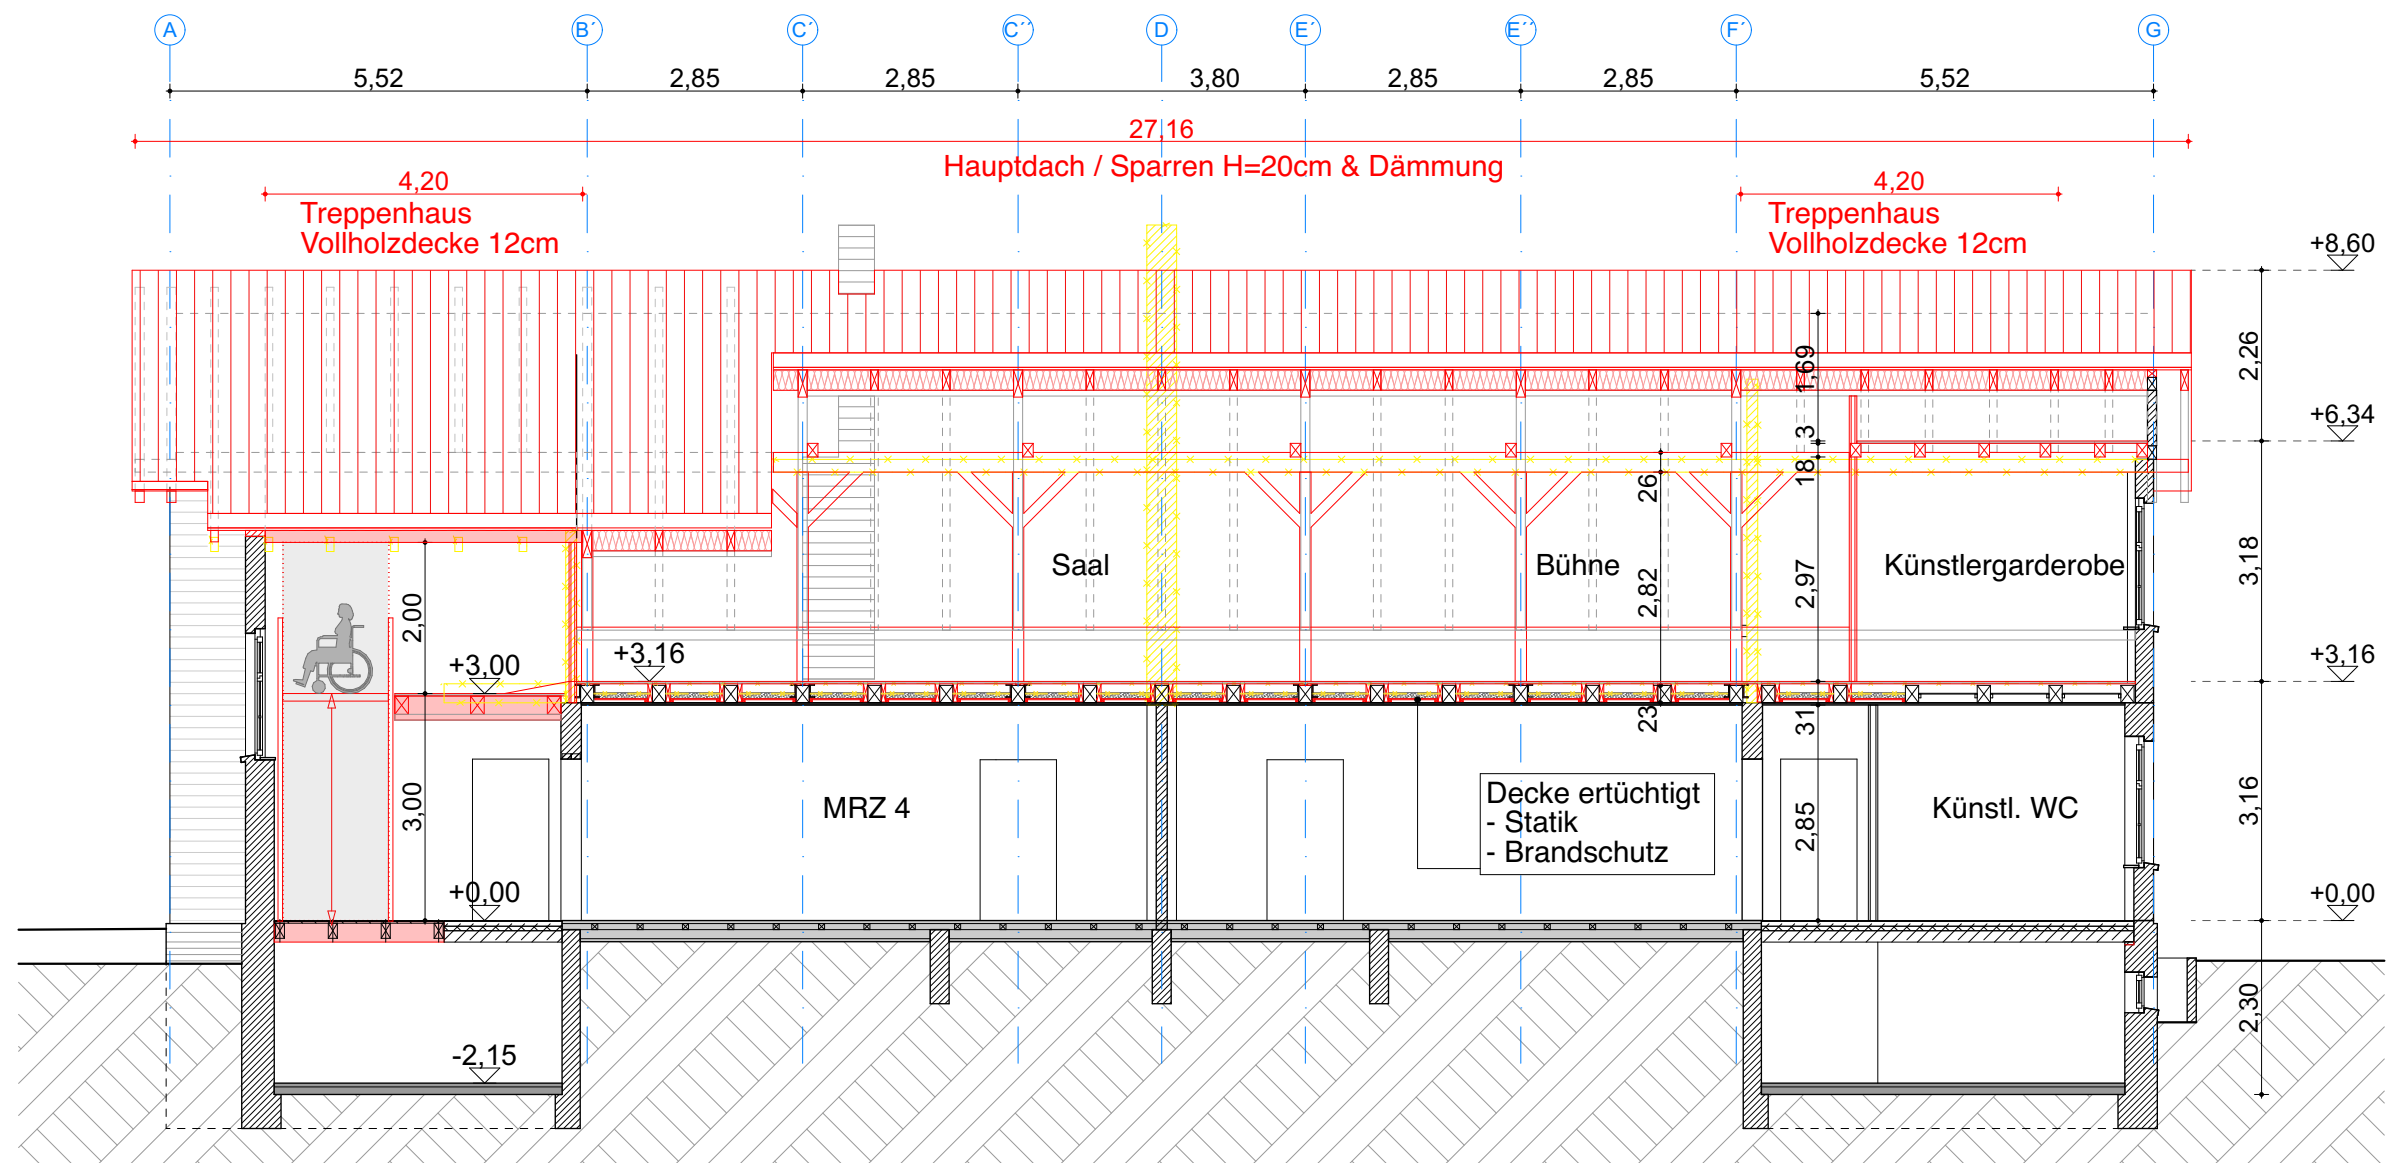

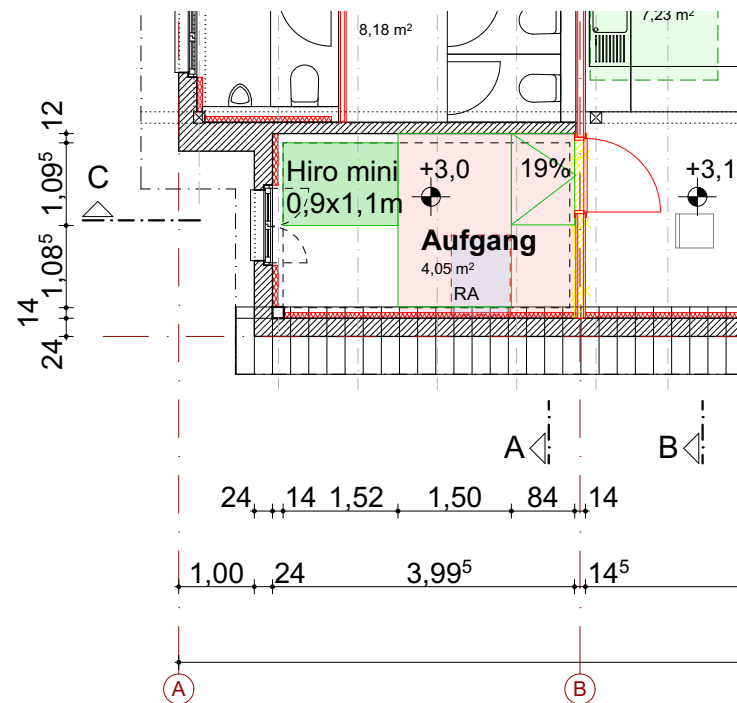

Grundriss DG Ausschnitt Lift

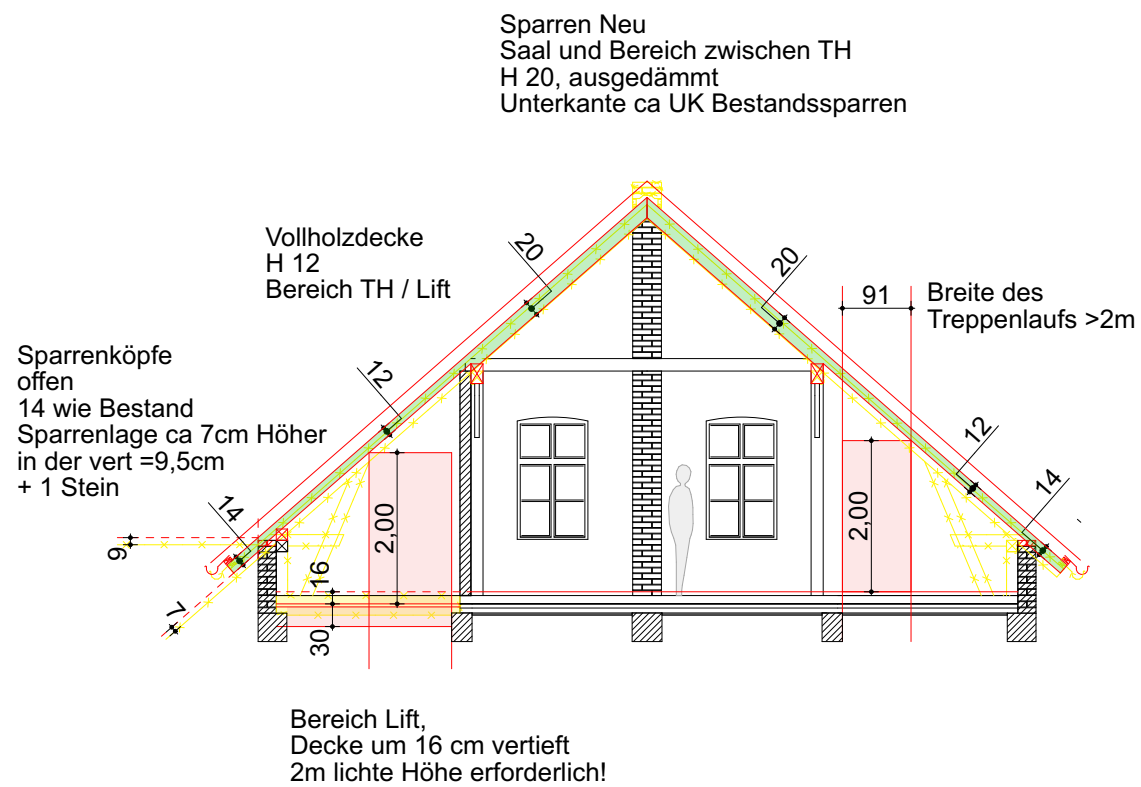

Schnitt A-A Treppenhaus / Lift




Schnitt Liftbereich
Vollholzdecke 12cm

Schnitt mittig
Sparren 20cm ausgedämmt
UK Sparren neu= Uk Sparren alt


Mittelpfette alt 16, neu 26cm
Köpfe aussen sichtbar verjüngt
UK erhalten

Pfette alt 16, aufgedoppelt
Köpfe aussen auf alter Höhe

Decke ertüchtigt
- gem Statik
- Brandschutz

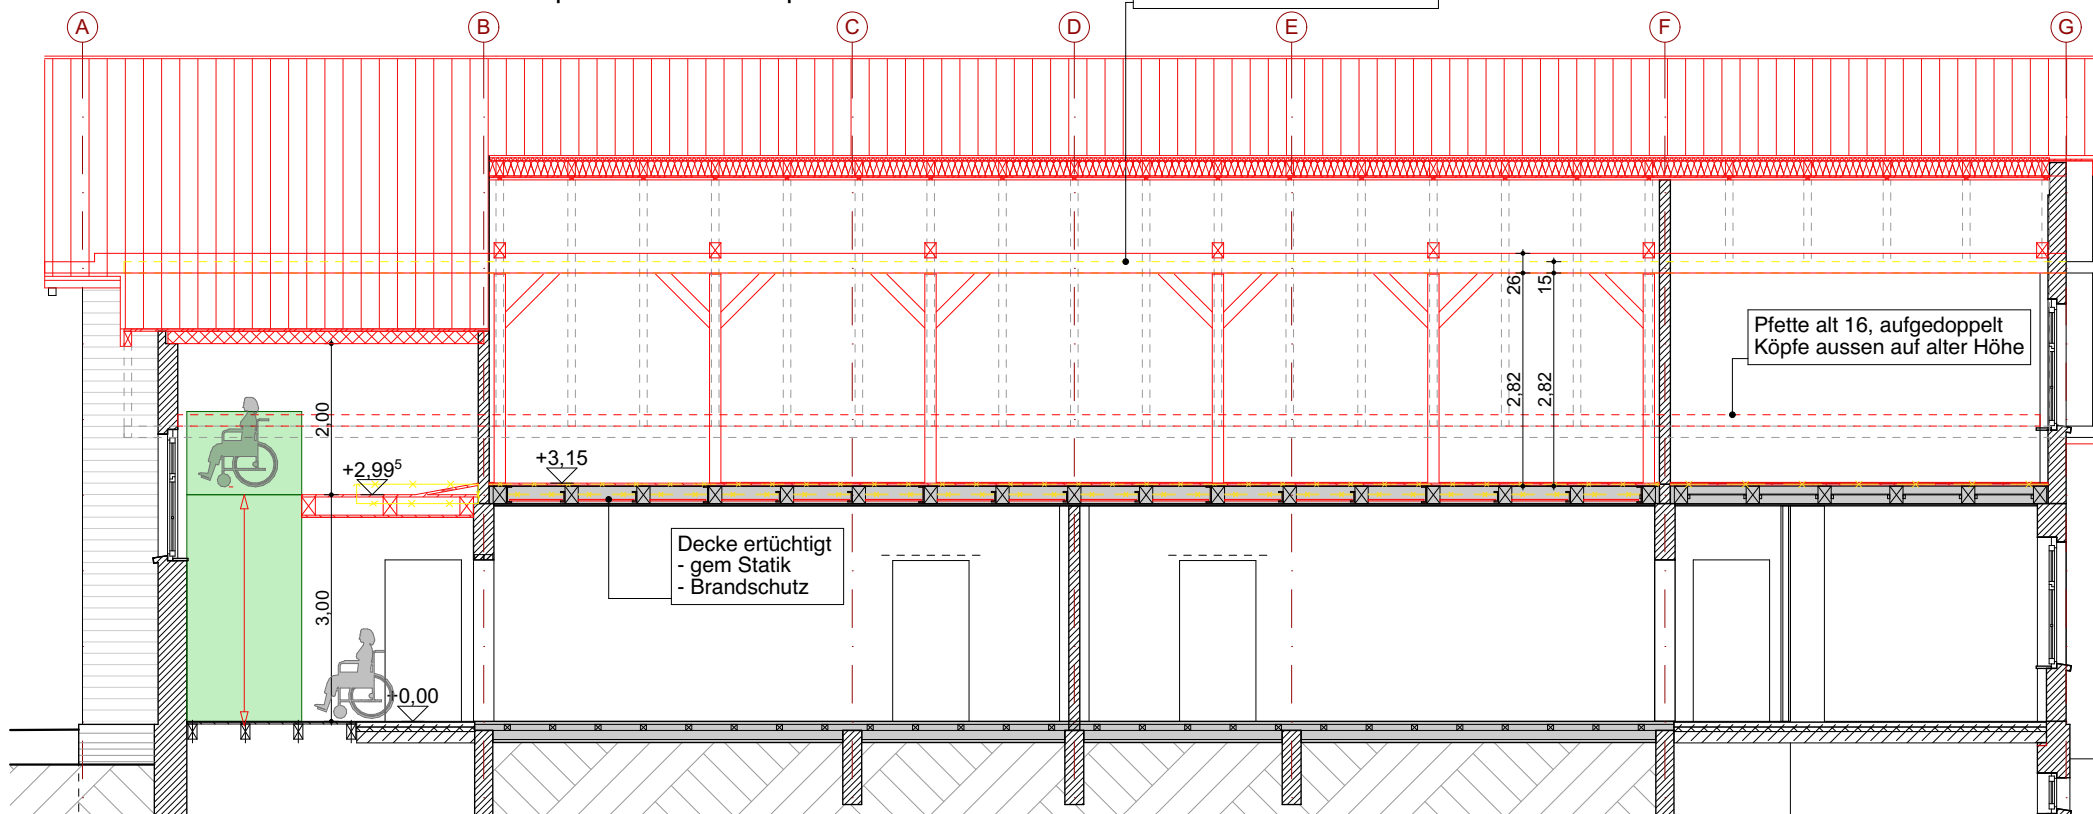

Schnitt C-C

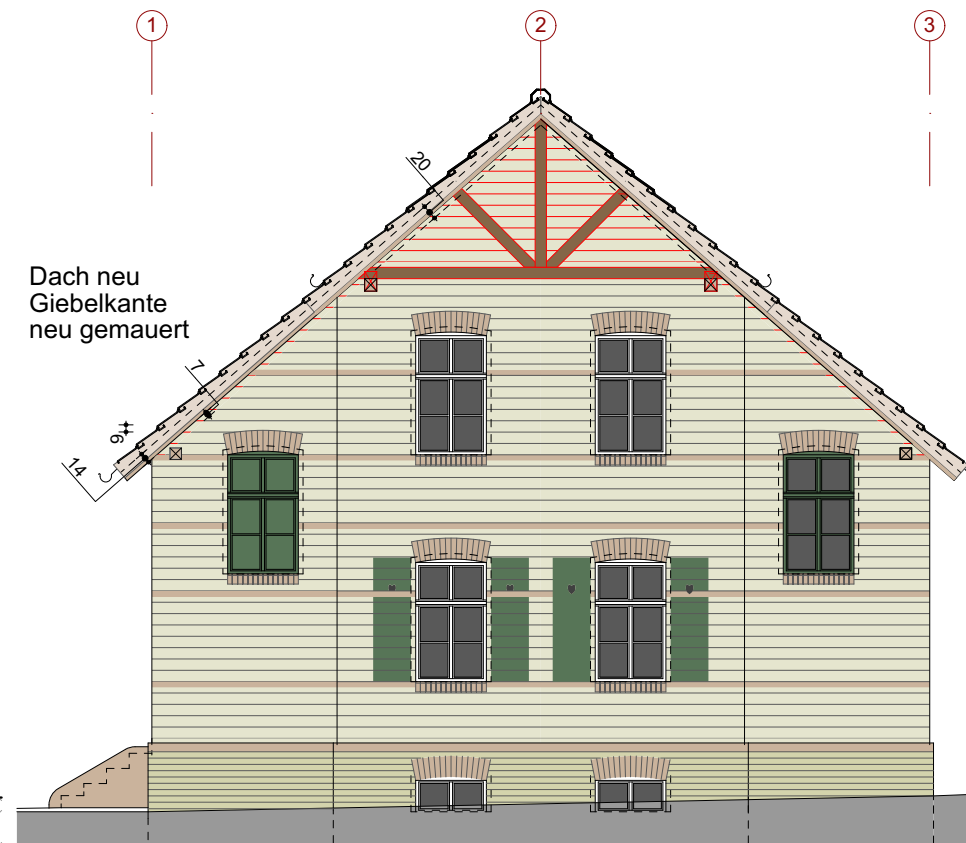

Ansicht Giebel

Landarbeiterhaus und Remise

gemeinde kleinmachow

Entwurfsplanung

werkgruppe I kleinmachow

Maßstab 1 : 100

E_052 SN AN Dach & Lift

17.01.2022

- Neubau
- neuer Sparren
- Bestand / ersetzt identisch
- Abriss

Dach & Lift

Gutsarbeiterhaus

