


# TEIL A - PLANZEICHNUNG


Änderung des Aufstellungsbeschlusses KLM-BP-006-c-3 „TIW-Gebiet“

Abgrenzung des Geltungsbereichs und Flächenausweisungen

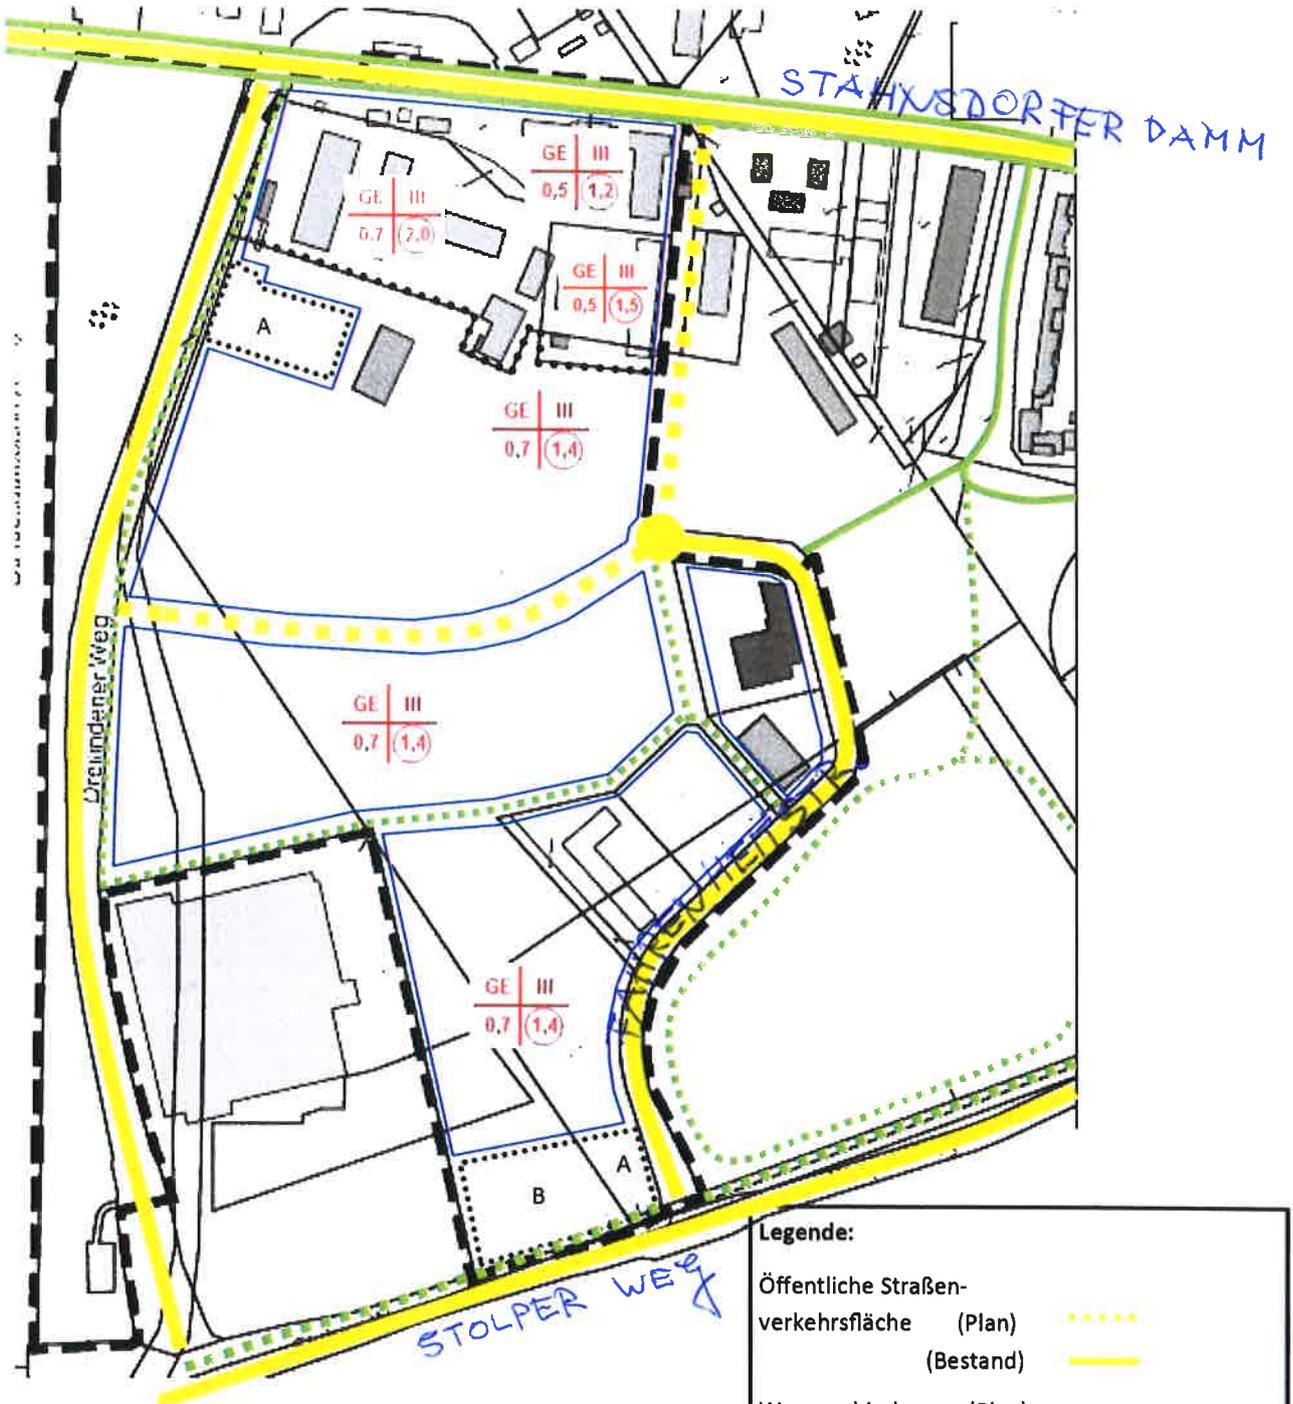

**Legende:**

|  |                     |
|--|---------------------|
| Öffentliche Straßenverkehrsfläche (Plan)       | .....               |
| (Bestand)                                      | ————                |
| Wegeverbindungen (Plan)                        | .....               |
| (Bestand)                                      | ————                |
| Abgrenzung Flächen des Landes Brandenburg/ P&E | ———                 |
| Baugrenze                                      | ———                 |
| Pflanz-/ Erhaltungsbindung                     | .....               |
| Nutzungsschablone                              | GE III<br>0.7   1.4 |
| Abgrenzung möglicher                           | ———                 |

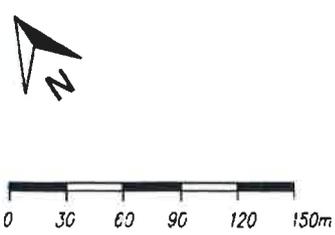

Stand: 19.08.2013