



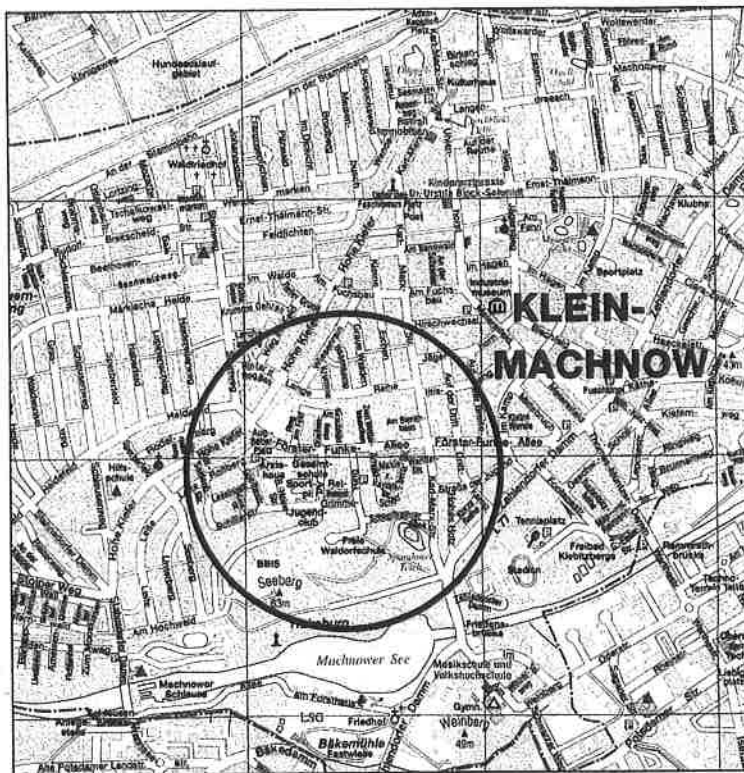

Auszug aus Ortsplan, unmaßstäblich
(Quelle: Verwaltung-Verlag GmbH (2010):
Gemeinde Kleinmachnow. Ortsplan, Maßstab 1:15.000, 1. Auflage, München)

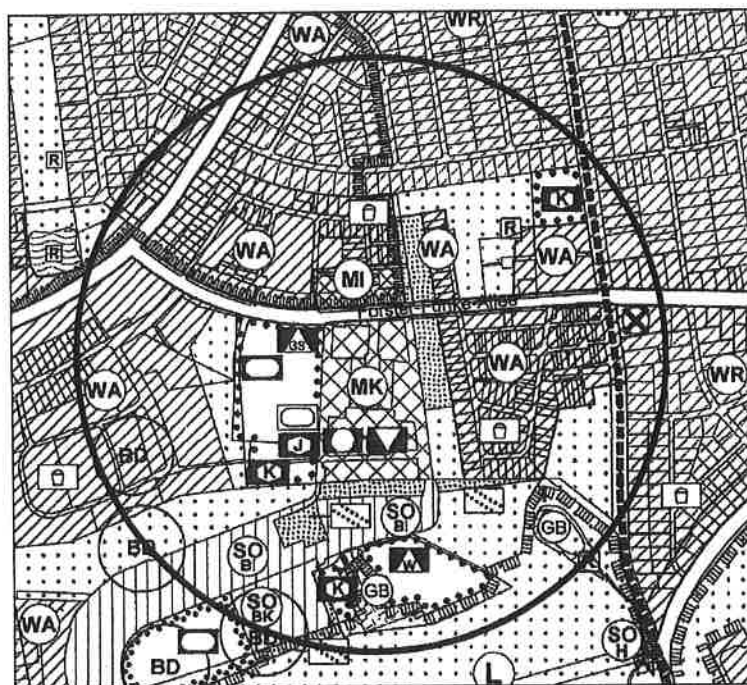

FN-P-Ausschnitt, Stand: 15. Oktober 2009, unmaßstäblich

Bebauungsplan KLM-BP-019 "Ortskern Kleinmachnow"

einschließlich rechtswirksamer Änderungen
bis KLM-BP-019-6 "Anbindung Seeberg"

- Arbeitsplan - Blatt 1 von 2
Zeichnerische Festsetzungen
Fertigstellung: November 2010



