


# DS 08/13 - Anlage

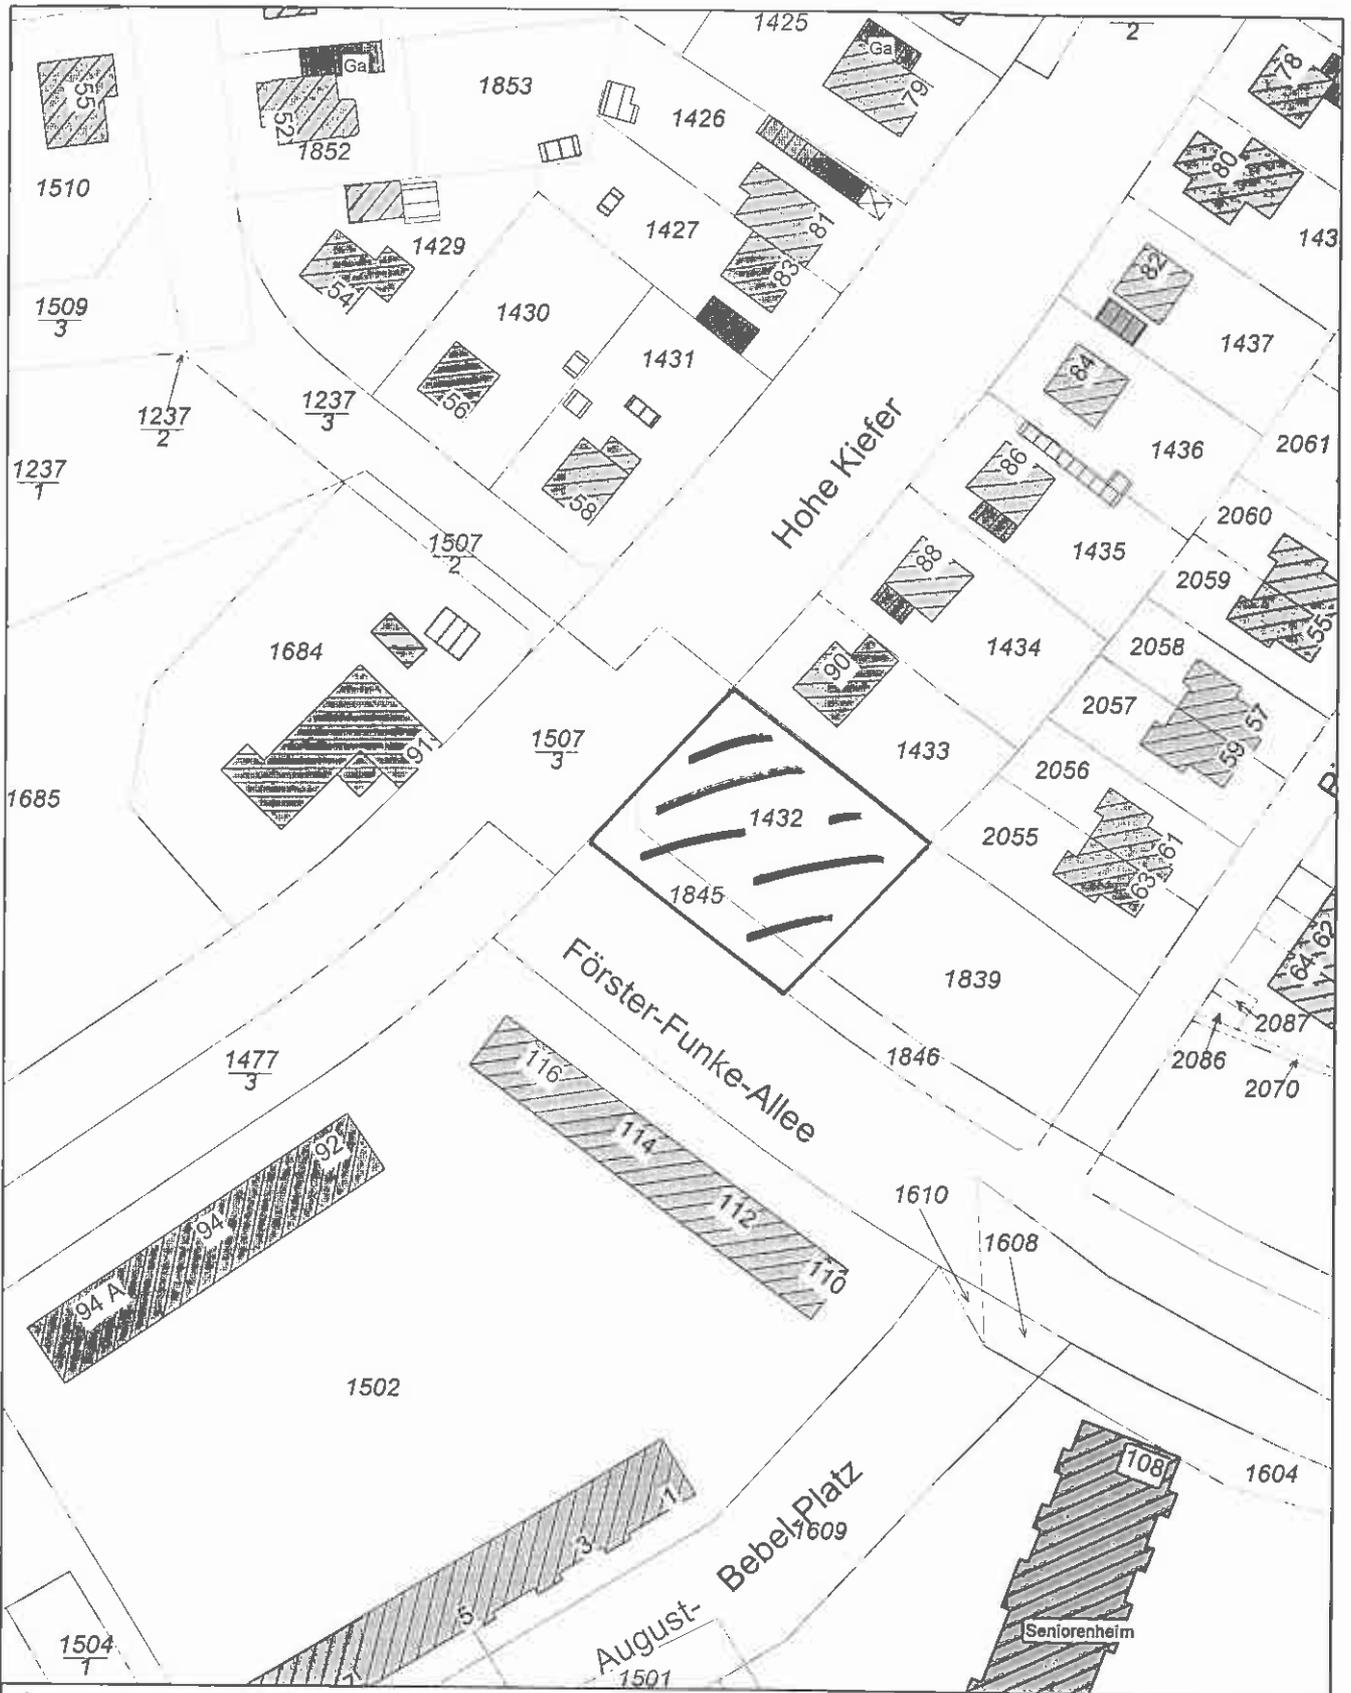

Auszug aus der ALK

## Margarete-Sommer-Platz

Gemeinde: Kleinmachnow  
 Gemarkung Kleinmachnow  
 Flur: 8  
 Flurstück: 1432, 1845

Gemeinde Kleinmachnow  
 SG Stadtplanung  
 Adolf-Grimme-Ring 10  
 14532 Kleinmachnow

Bearbeiter: Frau Sladler  
 Datum: 7.8.2013



Maßstab 1:1.000