




Auszug aus der ALK

Fahrradabstellanlage
 Bushaltestelle OdF-Platz

Gemeinde Kleinmachnow
 SG Stadtplanung
 Adolf-Grimme-Ring 10
 14532 Kleinmachnow

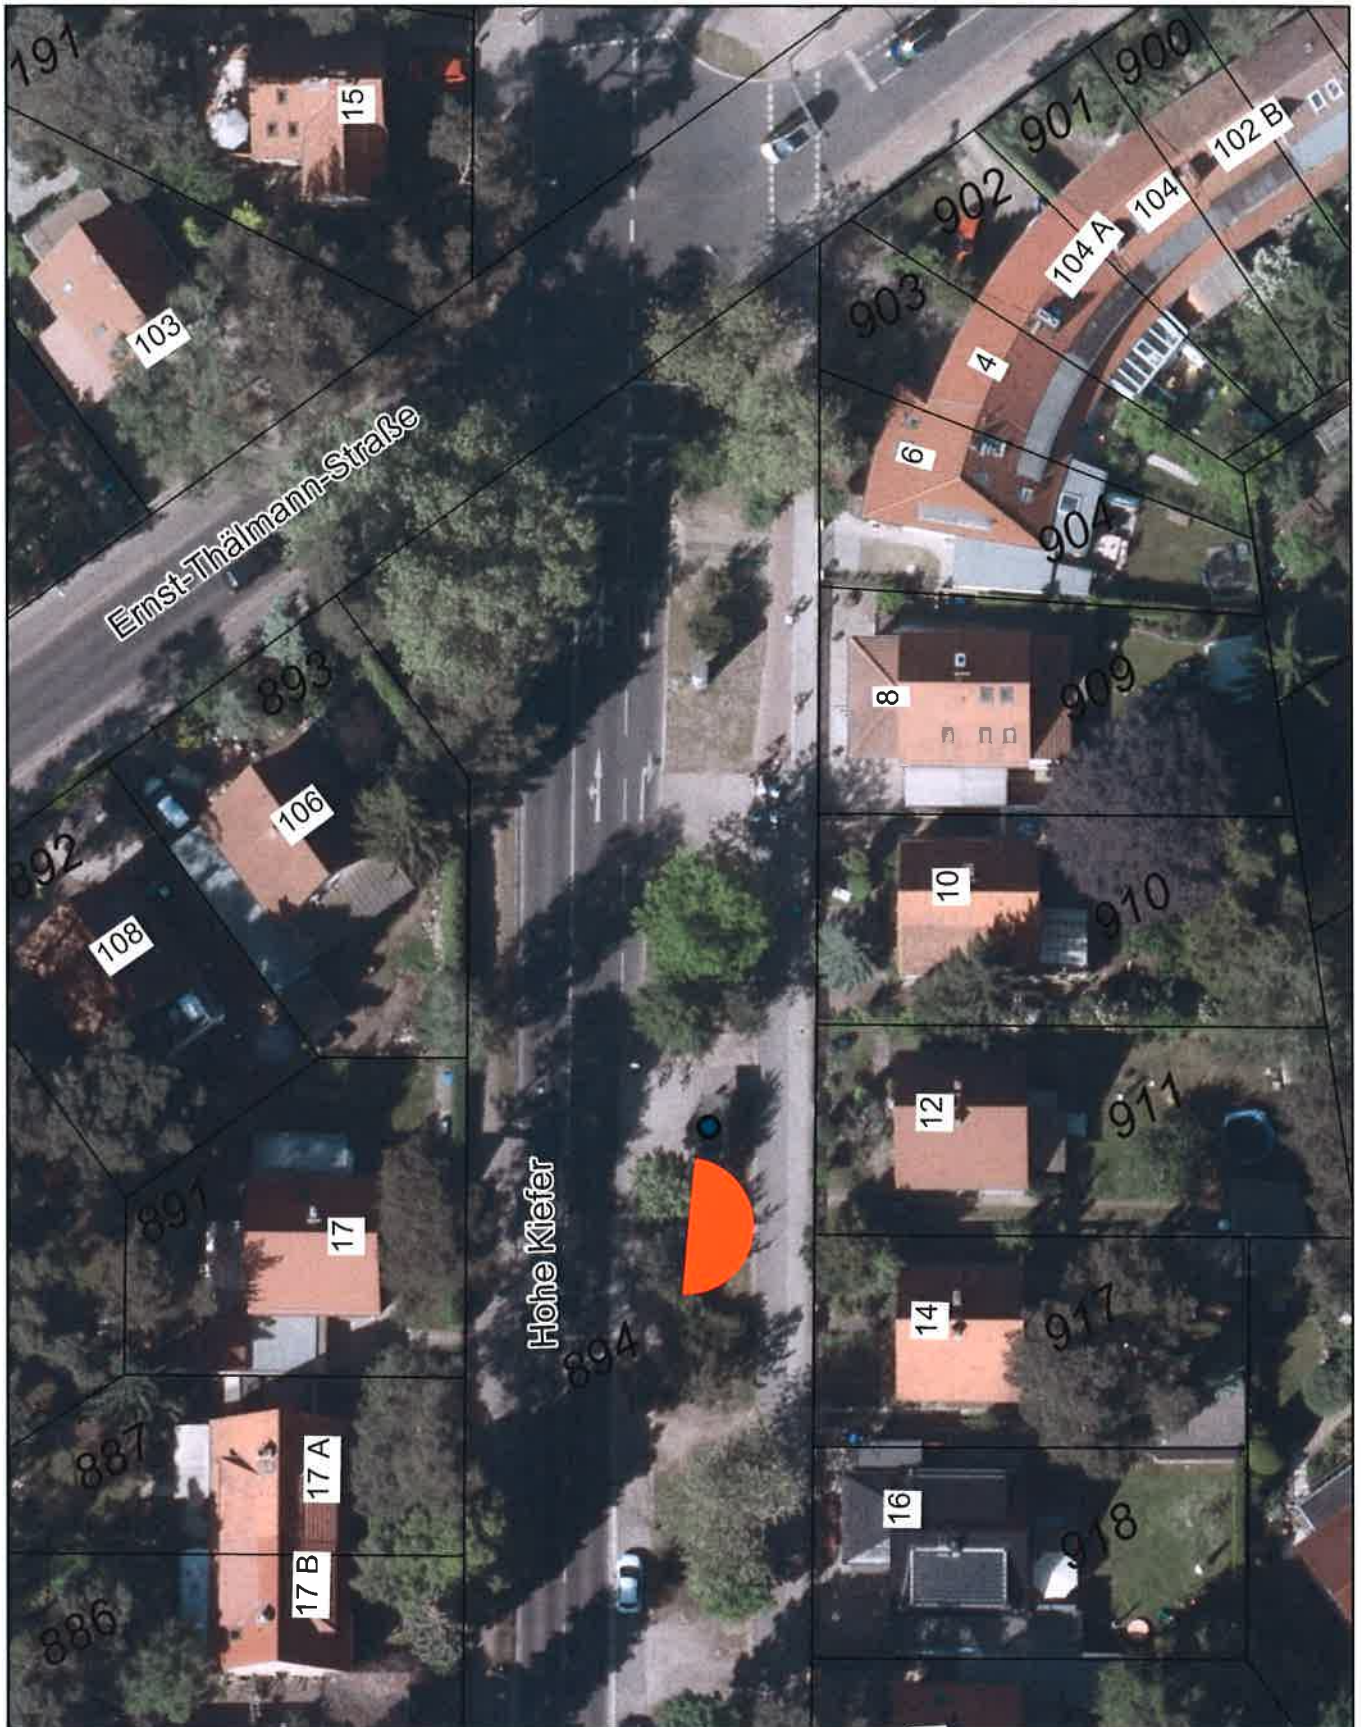

Gemarkung: Kleinmachnow
 Flur 8

 = beabsichtigter Aufstellungs-
 bereich

Bearbeiter: Frau Stadler
 Datum: 8.8.2013
 Maßstab 1:500

