Anlage 5
DS-Nr. 074/13

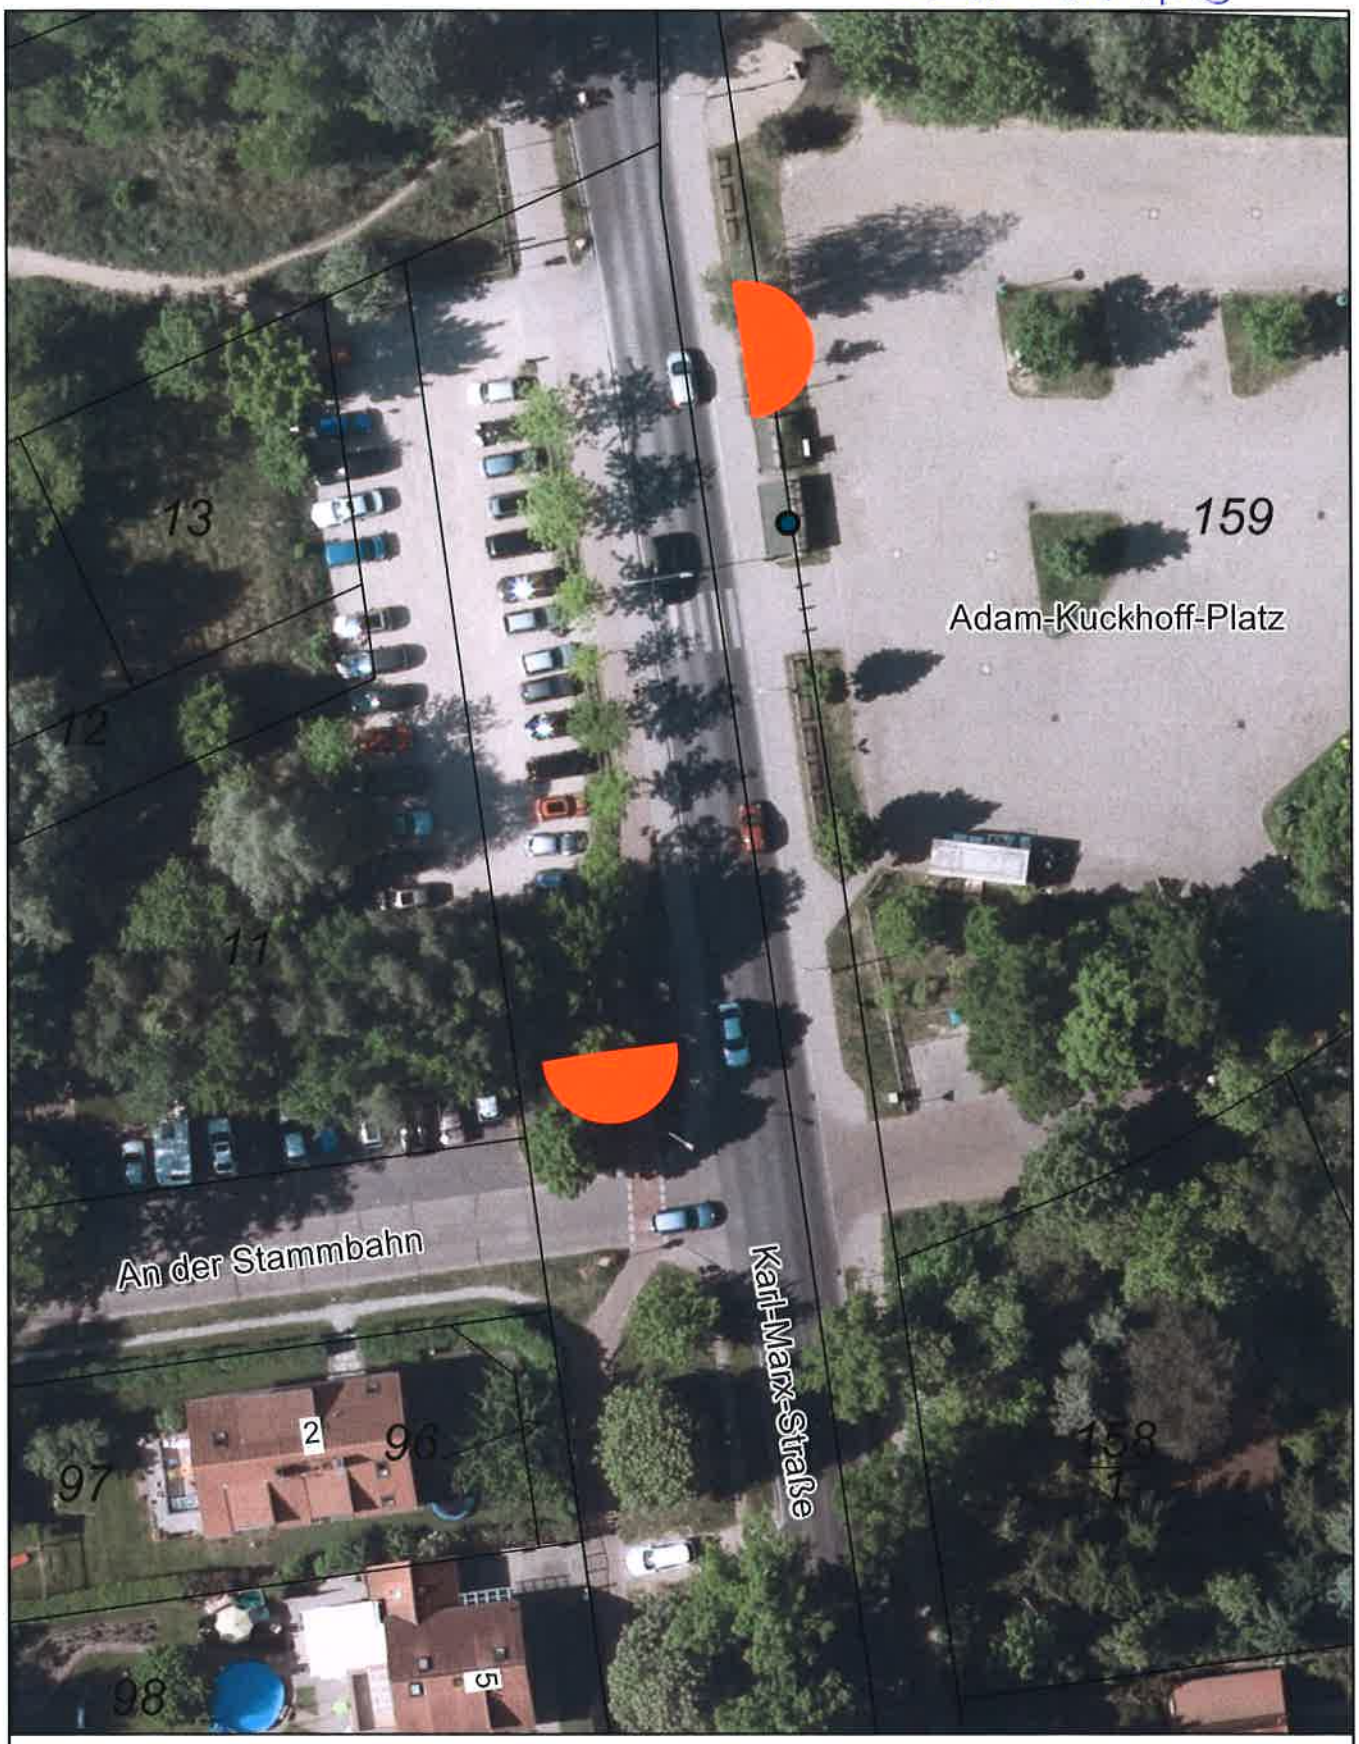

Auszug aus der ALK

Fahrradabstellanlage
Bushaltestelle An der Stammbahn

Gemeinde Kleinmachnow
SG Stadtplanung
Adolf-Grimme-Ring 10
14532 Kleinmachnow

Gemarkung: Kleinmachnow
Flur 8

= beabsichtigter Aufstellungsbereich

Bearbeiter: Frau Stadler
Datum: 8.8.2013

Maßstab 1:500