


Regelquerschnitt Meiereifeld (Haus Nr. 6)

Anlage...²
DS-Nr. 087/13

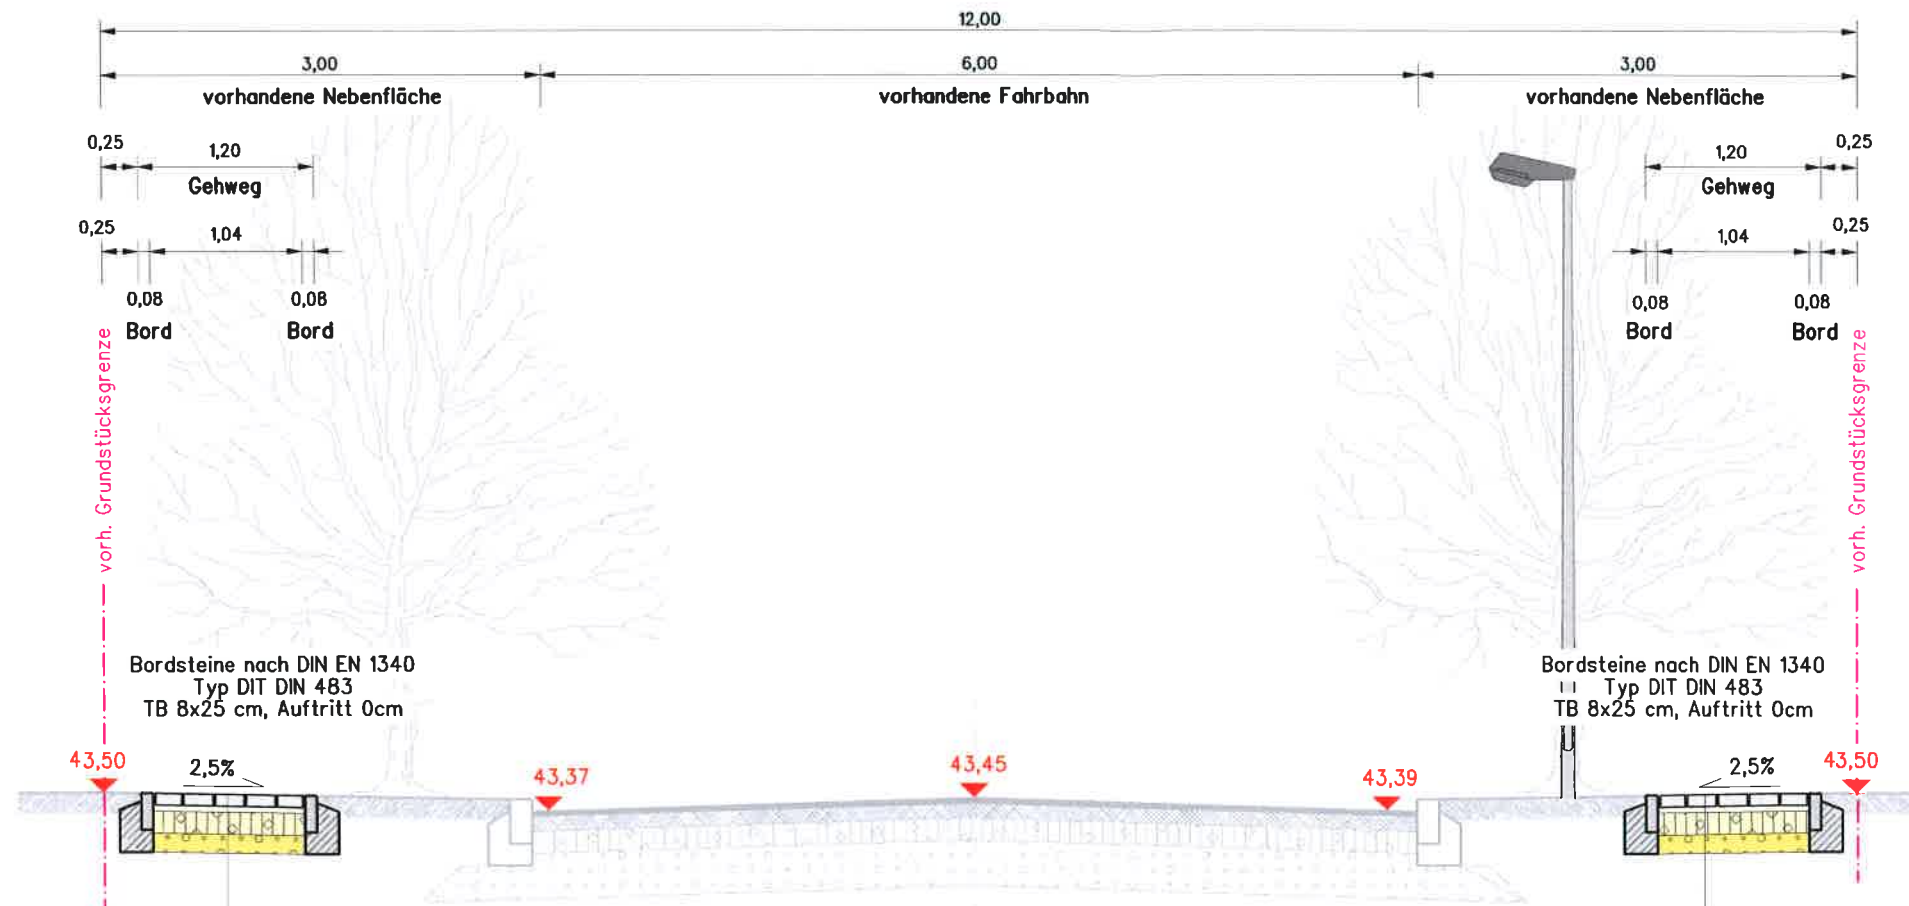

Bordsteine nach DIN EN 1340
Typ DIT DIN 483
TB 8x25 cm, Auftritt 0cm

Bordsteine nach DIN EN 1340
Typ DIT DIN 483
TB 8x25 cm, Auftritt 0cm

- Gehweg**
- 8 cm Betonpflasterstein *Farbe: grau*
 - 4 cm Pflasterbettung Splitt-Sand Gemisch
 - 15 cm Schottertragschicht 0/32, Ev2 mind. 80 MN/m2
 - 13 cm Frostschuttschicht 0/45
 - Planum Ev2 mind. 45 MN/2
 - 40 cm Gesamtaufbau

Konstruktionsaufbau nach RStO 12
Gehwege
Tafel 6, Zeile 2
Frostempfindlichkeitsklasse F3

*Format: 10x20
u. 10x10 (an Bäumen)*

- Gehweg**
- 8 cm Betonpflasterstein *Farbe grau*
 - 4 cm Pflasterbettung Splitt-Sand Gemisch
 - 15 cm Schottertragschicht 0/32, Ev2 mind. 80 MN/m2
 - 13 cm Frostschuttschicht 0/45
 - Planum Ev2 mind. 45 MN/2
 - 40 cm Gesamtaufbau

Konstruktionsaufbau nach RStO 12
Gehwege
Tafel 6, Zeile 2
Frostempfindlichkeitsklasse F3

*Format: 10x20
u. 10x10 (an Bäumen)*

 Gemeinde KLEINMACHNOW Adolf-Grimme-Ring 10, 14532 Kleinmachnow		I.B.S. Ingenieurbüro für Siedlungswasserwirtschaft und Straßenbau Gröll, Krause, Krüger, Mallon Partnerschaftsgesellschaft Beratende Ingenieure Brücker Str. 55c, 14547 Beelitz, Tel.: (033204)324-0, Fax.: 21 E-Mail: info@ibs-beelitz.de	
Vorhaben Ausbau der Nebenanlagen im Meiereifeld in der Gemeinde Kleinmachnow		Zeichnung Regelquerschnitt	
Planungsphase Vorplanung		Blatt 4	
Bezugssystem Lage zu Blatt Nr.		Änderungen bzw. Ergänzungen:	
Bezugssystem Höhe zu Blatt Nr.		Datum 30.07.2013	
Maßstab Lage bearbeitet		Schläse 30.07.2013	
Maßstab Höhe 1:50		Schläse 30.07.2013	
Archiv-Nr. Gröll		geprüft 30.07.2013	