


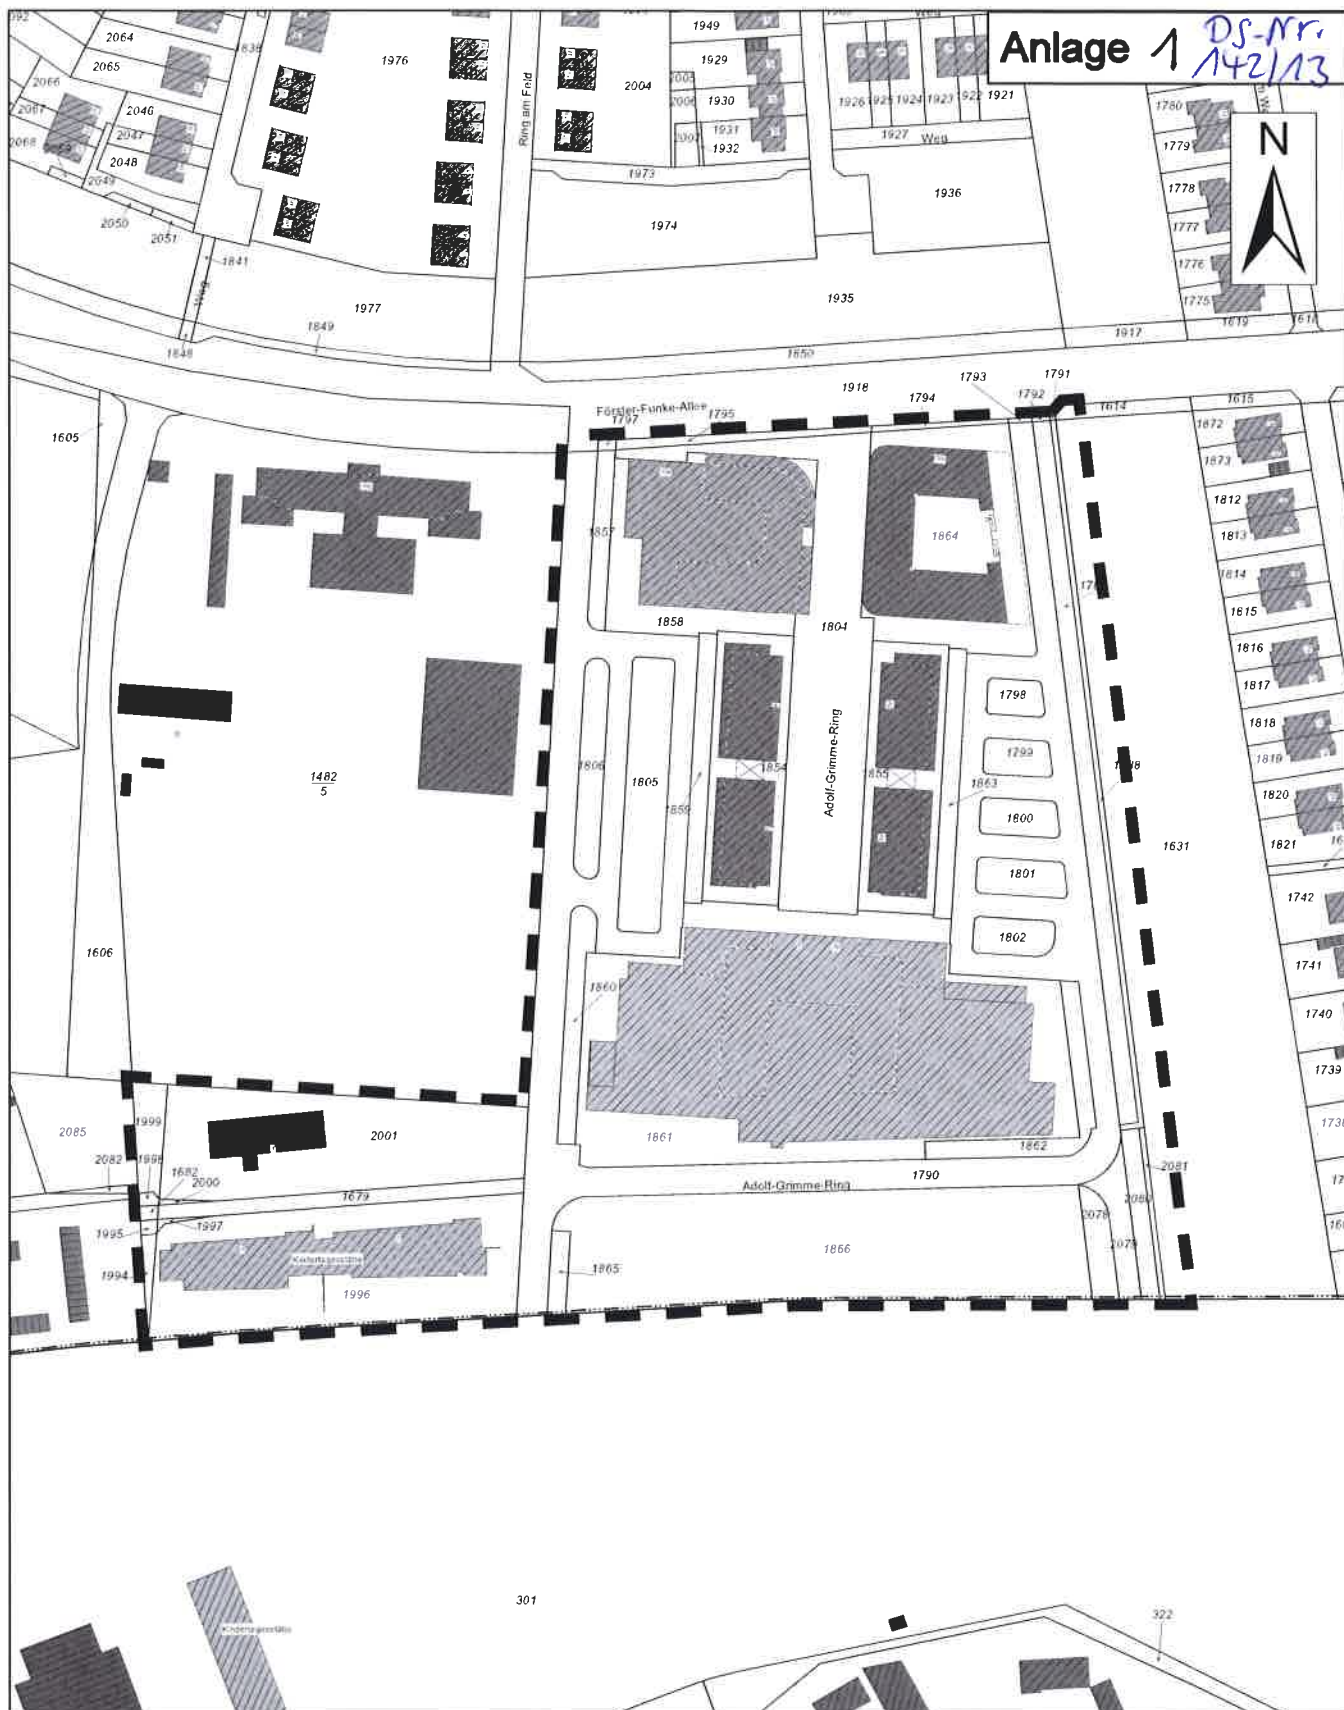

Bebauungsplan KLM-BP-019-10 "Adolf-Grimme-Ring" - Abgrenzung des Geltungsbereiches -

ohne Maßstab Kartengrundlage: ALK-Auszug FD Stpl./BauO - 11.12.2012 erstellt: B.Stadler