

**Legende**

- vorhandenes Gebäude
- vorhandene Fahrbahnbegrenzung
- vorhandene Befestigungsartgrenze
- vorhandene Zaunanlage
- vorhandener Laubbaum
- vorhandener Nadelbaum
- geplante Baumfällung
- Rückbau vorhandener Anlagen
- geplante Fahrbahn, Asphalt
- geplante Fahrbahnerweiterung, Beton
- geplante Gehwegüberfahrt, Beton
- geplanter Gehweg, Asphalt - alternativ Bruchsteimpflaster
- geplante Grünfläche / Bankett
- vorhandene Flurstücksgrenze
- vorhandene Flurstücksnummer
- vorhandene Decken-/ Geländehöhe
- geplante Straßenhöhe

**Legende Regenwasserkanal**

R1  
DOK 48.55

B - DN300  
30,45m x 1,300

R2  
DOK 50.72

A 47.05  
C 45.55

**Kontrollschächte mit:**


R1 - Schachtnummer  
DOK 48.55 - Deckeloberkante am Schacht  
A 47.05 - Schachtauslaufhöhe  
C 45.55 - Schachteinlaufhöhe

**Haltungen mit**

- Haltungslänge
- Gefälle
- Fließrichtung
- Material
- Nennweite

**Symbole**

- Sammlerschacht, Beton DN 1000
- Straßenablauf

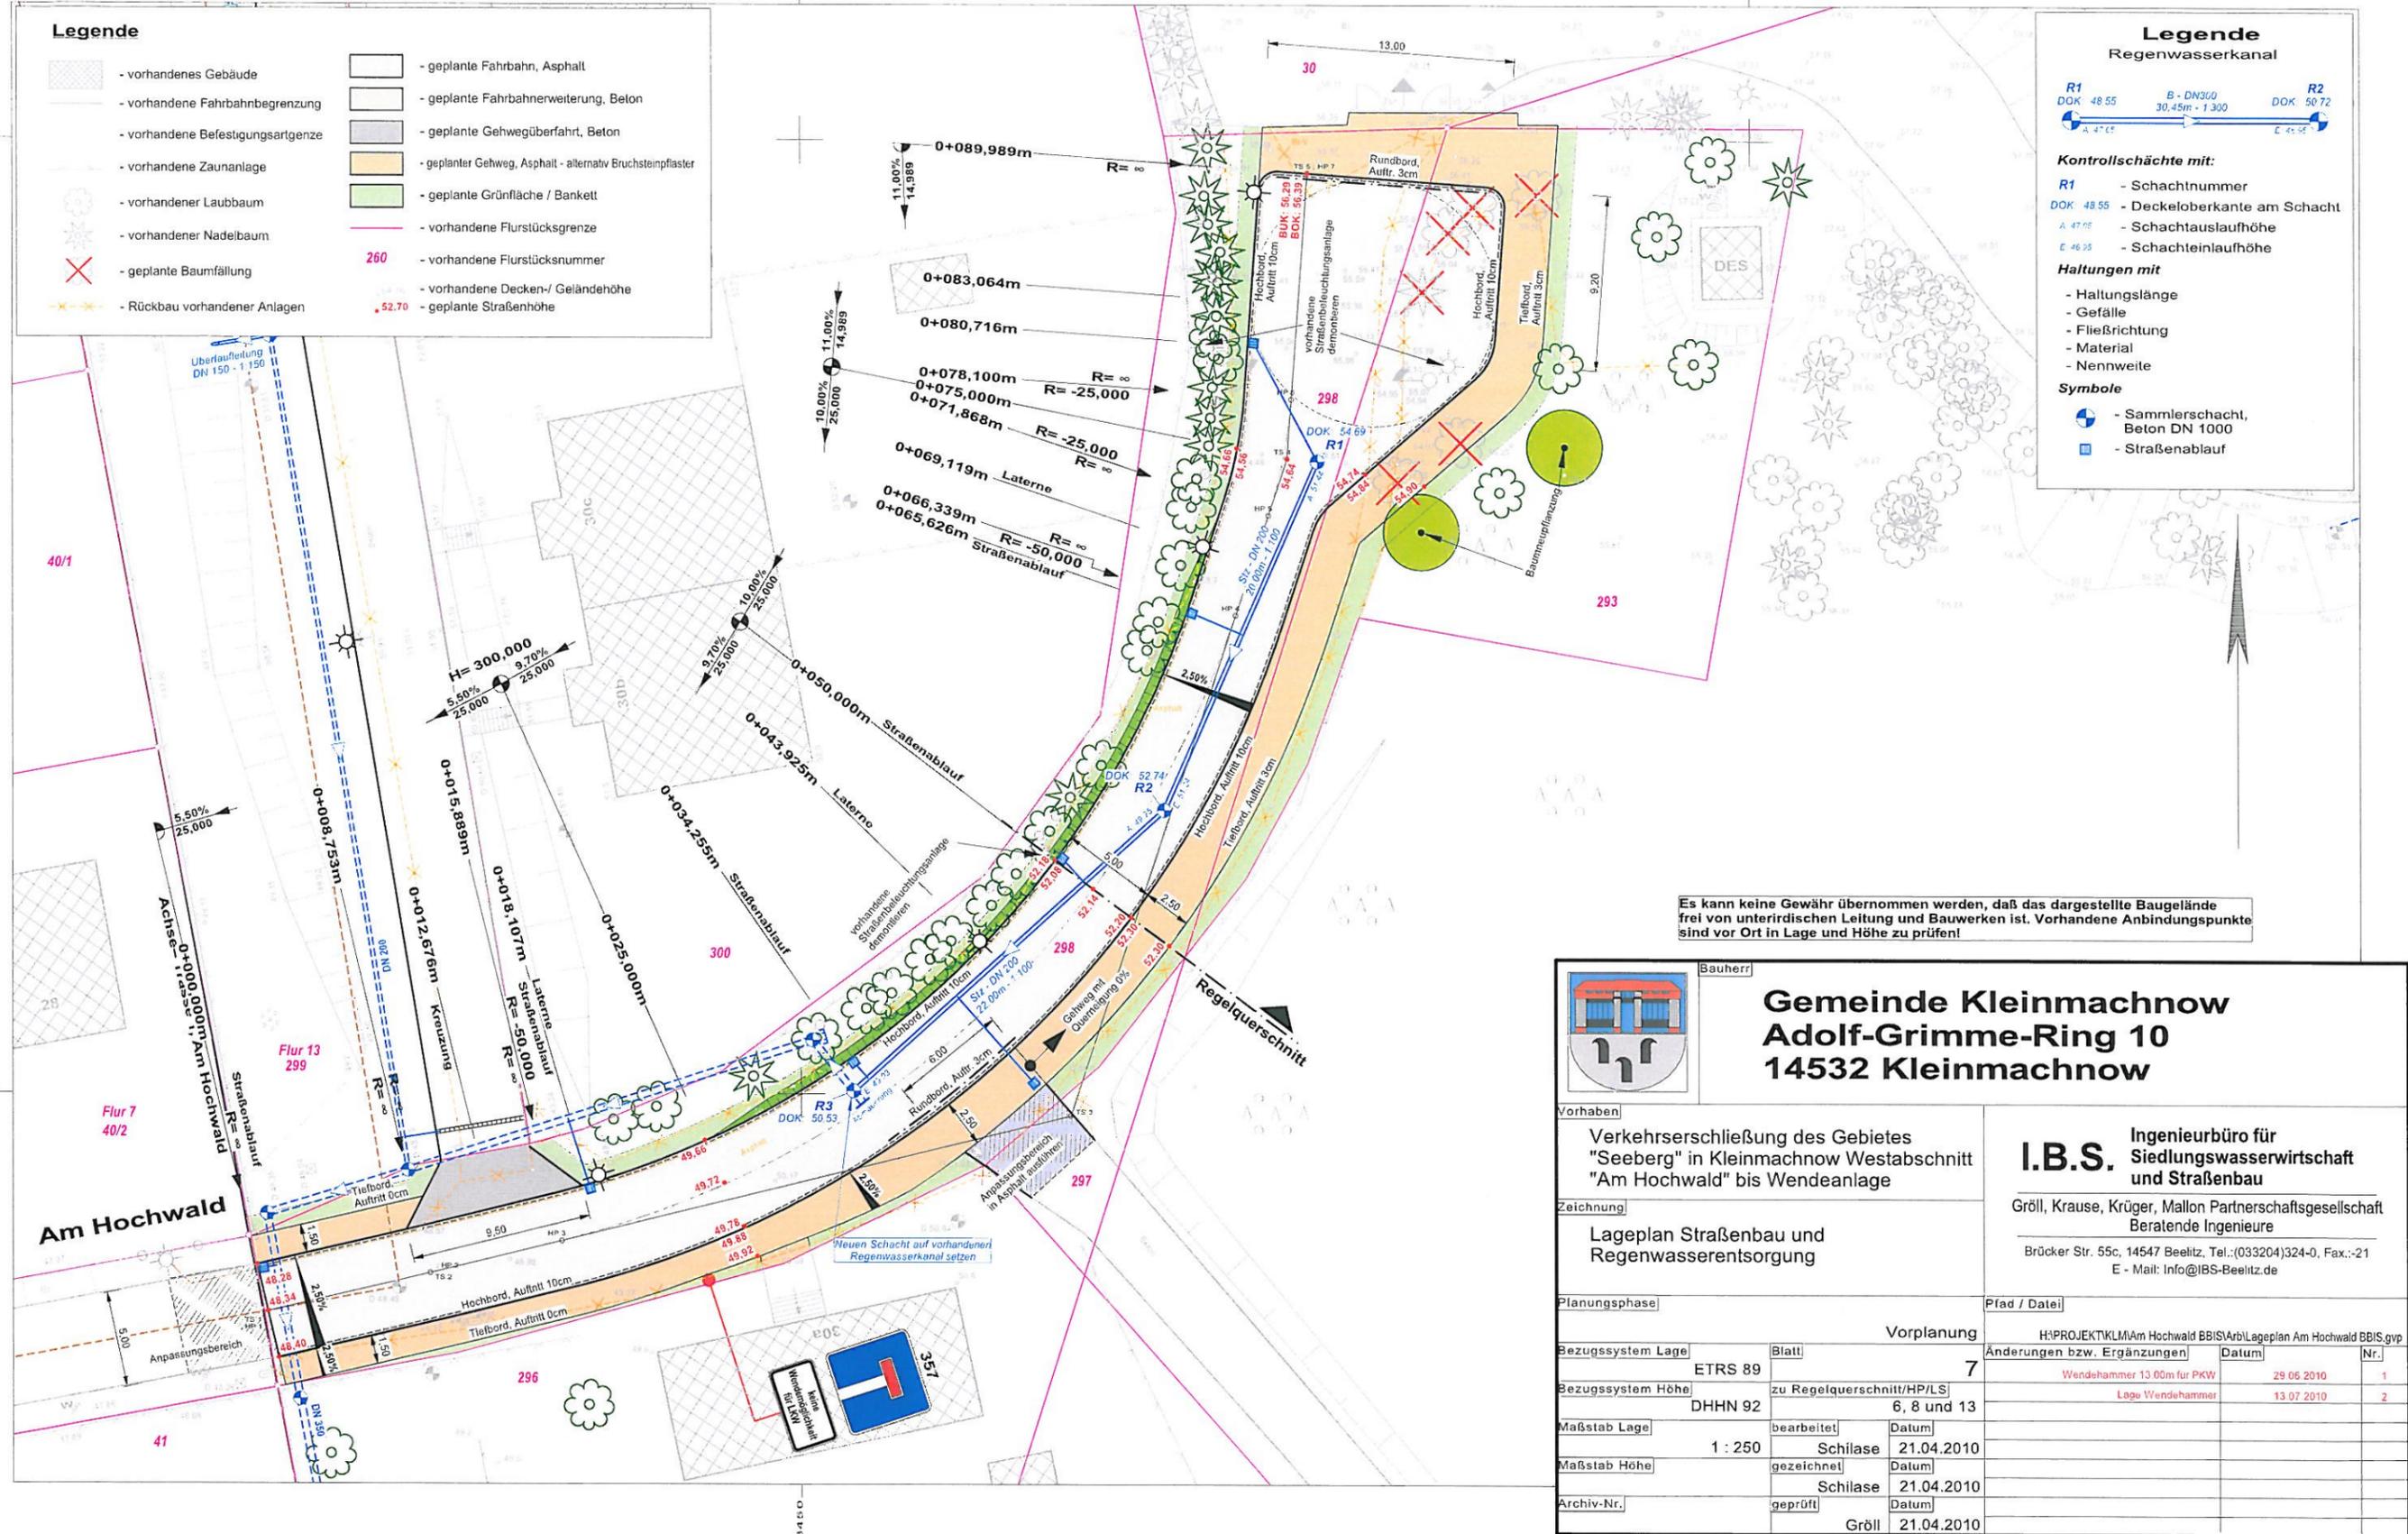

Es kann keine Gewähr übernommen werden, daß das dargestellte Baugelände frei von unterirdischen Leitungen und Bauwerken ist. Vorhandene Anbindungspunkte sind vor Ort in Lage und Höhe zu prüfen!



**Gemeinde Kleinmachnow**  
**Adolf-Grimme-Ring 10**  
**14532 Kleinmachnow**

**Vorhaben**  
Verkehrerschließung des Gebietes "Seeberg" in Kleinmachnow Westabschnitt "Am Hochwald" bis Wendeanlage

**Zeichnung**  
Lageplan Straßenbau und Regenwasserentsorgung

**Planungsphase**  
Vorplanung

**Bezugssystem Lage**  
ETRS 89

**Bezugssystem Höhe**  
DHHN 92

**Maßstab Lage**  
1 : 250

**Maßstab Höhe**  
bearbeitet  
gezeichnet  
geprüft

**Archiv-Nr.**  
Gröll

**Ingenieurbüro für Siedlungswasserwirtschaft und Straßenbau**

**I.B.S.**  
Gröll, Krause, Krüger, Mallon Partnerschaftsgesellschaft  
Beratende Ingenieure

Brücker Str. 55c, 14547 Beelitz, Tel.: (033204)324-0, Fax.: -21  
E-Mail: Info@IBS-Beelitz.de

| Blatt                       |            | Prüf / Date   |  |
|-----------------------------|------------|---|--|
| 7                           |            | H:\PROJEKTKLMAm Hochwald BBIS\Arb\Lageplan Am Hochwald BBIS.gvp |  |
| Änderungen bzw. Ergänzungen | Datum      | Nr.   |  |
| Wendehammer 13.00m für PKW  | 29.06.2010 | 1   |  |
| Lage Wendehammer            | 13.07.2010 | 2   |  |