



Bauabschnitt I 0 m - 400 m

Bauabschnitt II 400 - 1.400 m

Bauabschnitt III 1.400 m - 2.103 m

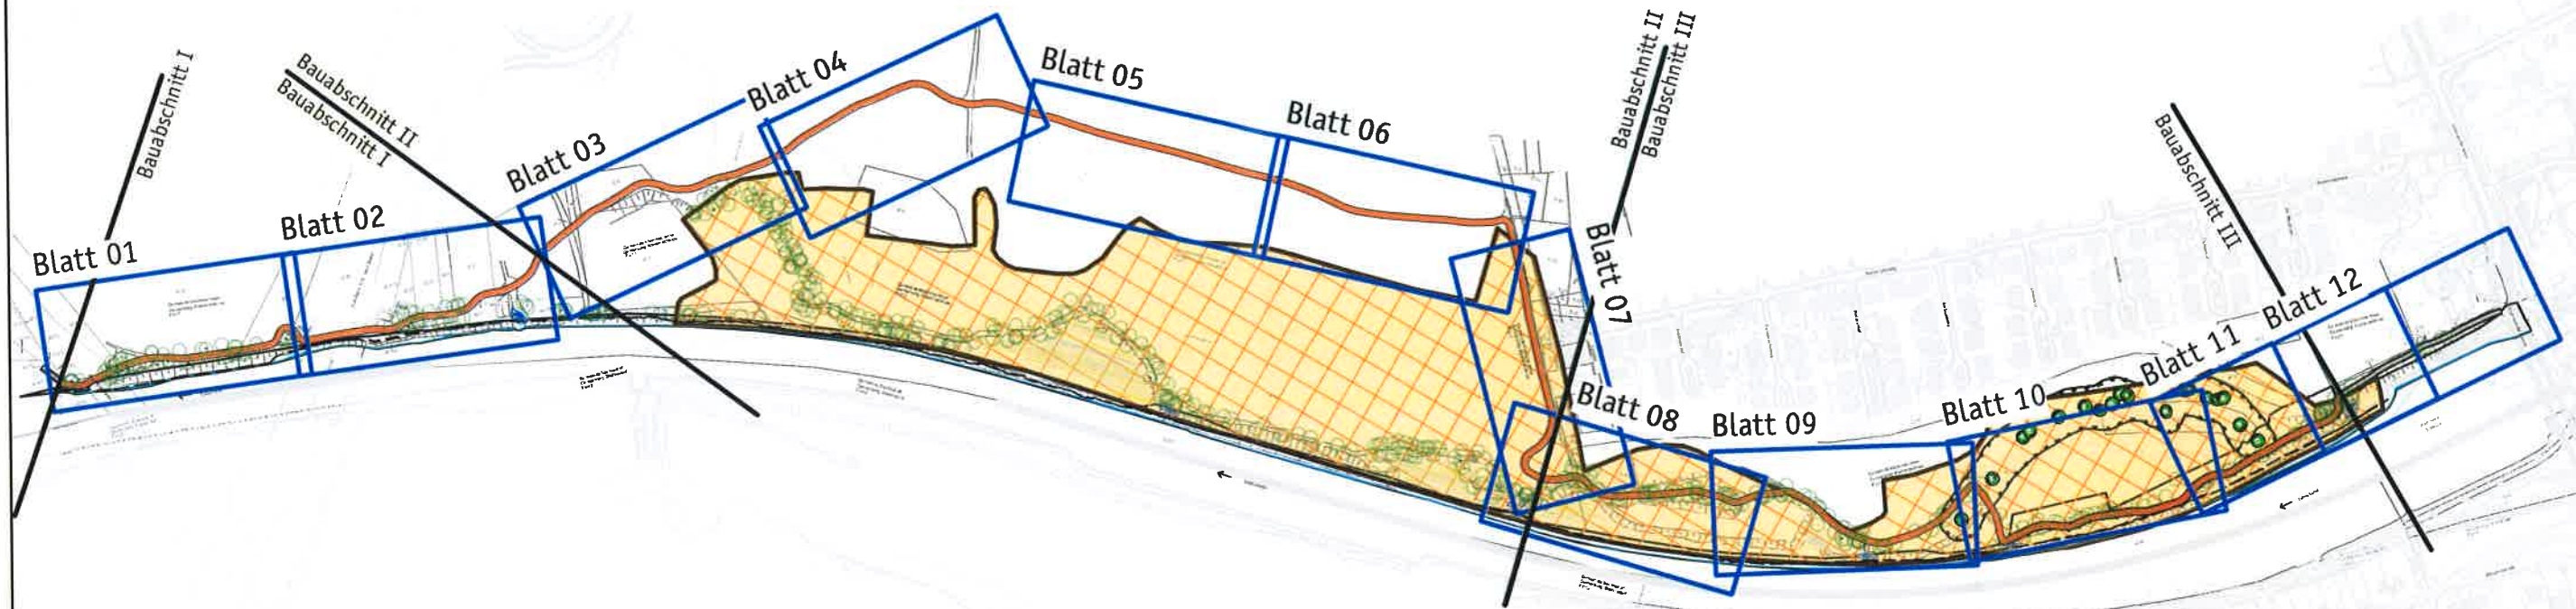

-  FFH-Gebiet (DE 3645-301)
-  Geschützte Landschaftsbestandteile "Eichen an der Schleuse Kleinmachnow"

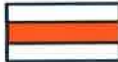-  geplanter Weg
-  vorhandener Weg

Nr.	Art der Änderung	Datum	Gez.


Plan Nr. 2.000 M 1:5.000 17.02.2014 Fr/Str

Übersichtsplan

Gemeinde Kleinmachnow
Uferweg Teltowkanalaue
Streckenabschnitte 7+8
(südlich Stolper Weg)

Bauabschnitt : 0 m - 400 m
Bauabschnitt : 400 m - 1.400 m
Bauabschnitt : 1.400 m - 2.103 m

Plangrundlage erstellt von:
Dipl.-Ing. Jens Franzen
Dipl.-Ing. Andreas Bandow
Öffentlich bestellte Vermessungsingenieure

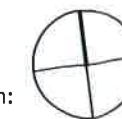

SEEBAUER | WEFERS UND PARTNER GBR
Landschaftsarchitektur | Stadtplanung | Mediation

Babelsberger Straße 40/41 10715 Berlin
Telefon 030 | 397 38 4-0
Telefax 030 | 397 38 4-99
swup.berlin@swup.de

Harksholzer Weg 315 C 25453 Quickborn
Telefon 06 106 | 766 88 80
Telefax 06 106 | 766 88 81
swup.sh@swup.de

Udenstraße 68 17419 Seehausen AN/beck
Telefon 038378 | 225 47
Telefax 038378 | 225 65
swup.ahtbeck@swup.de



Dipl.-Ing. Martin Seebauer
Dipl.-Ing. Karl Wefers
Dipl.-Ing. Matthias Folger
www.swup.de