



Maxim - Gorki - Gesamtschule

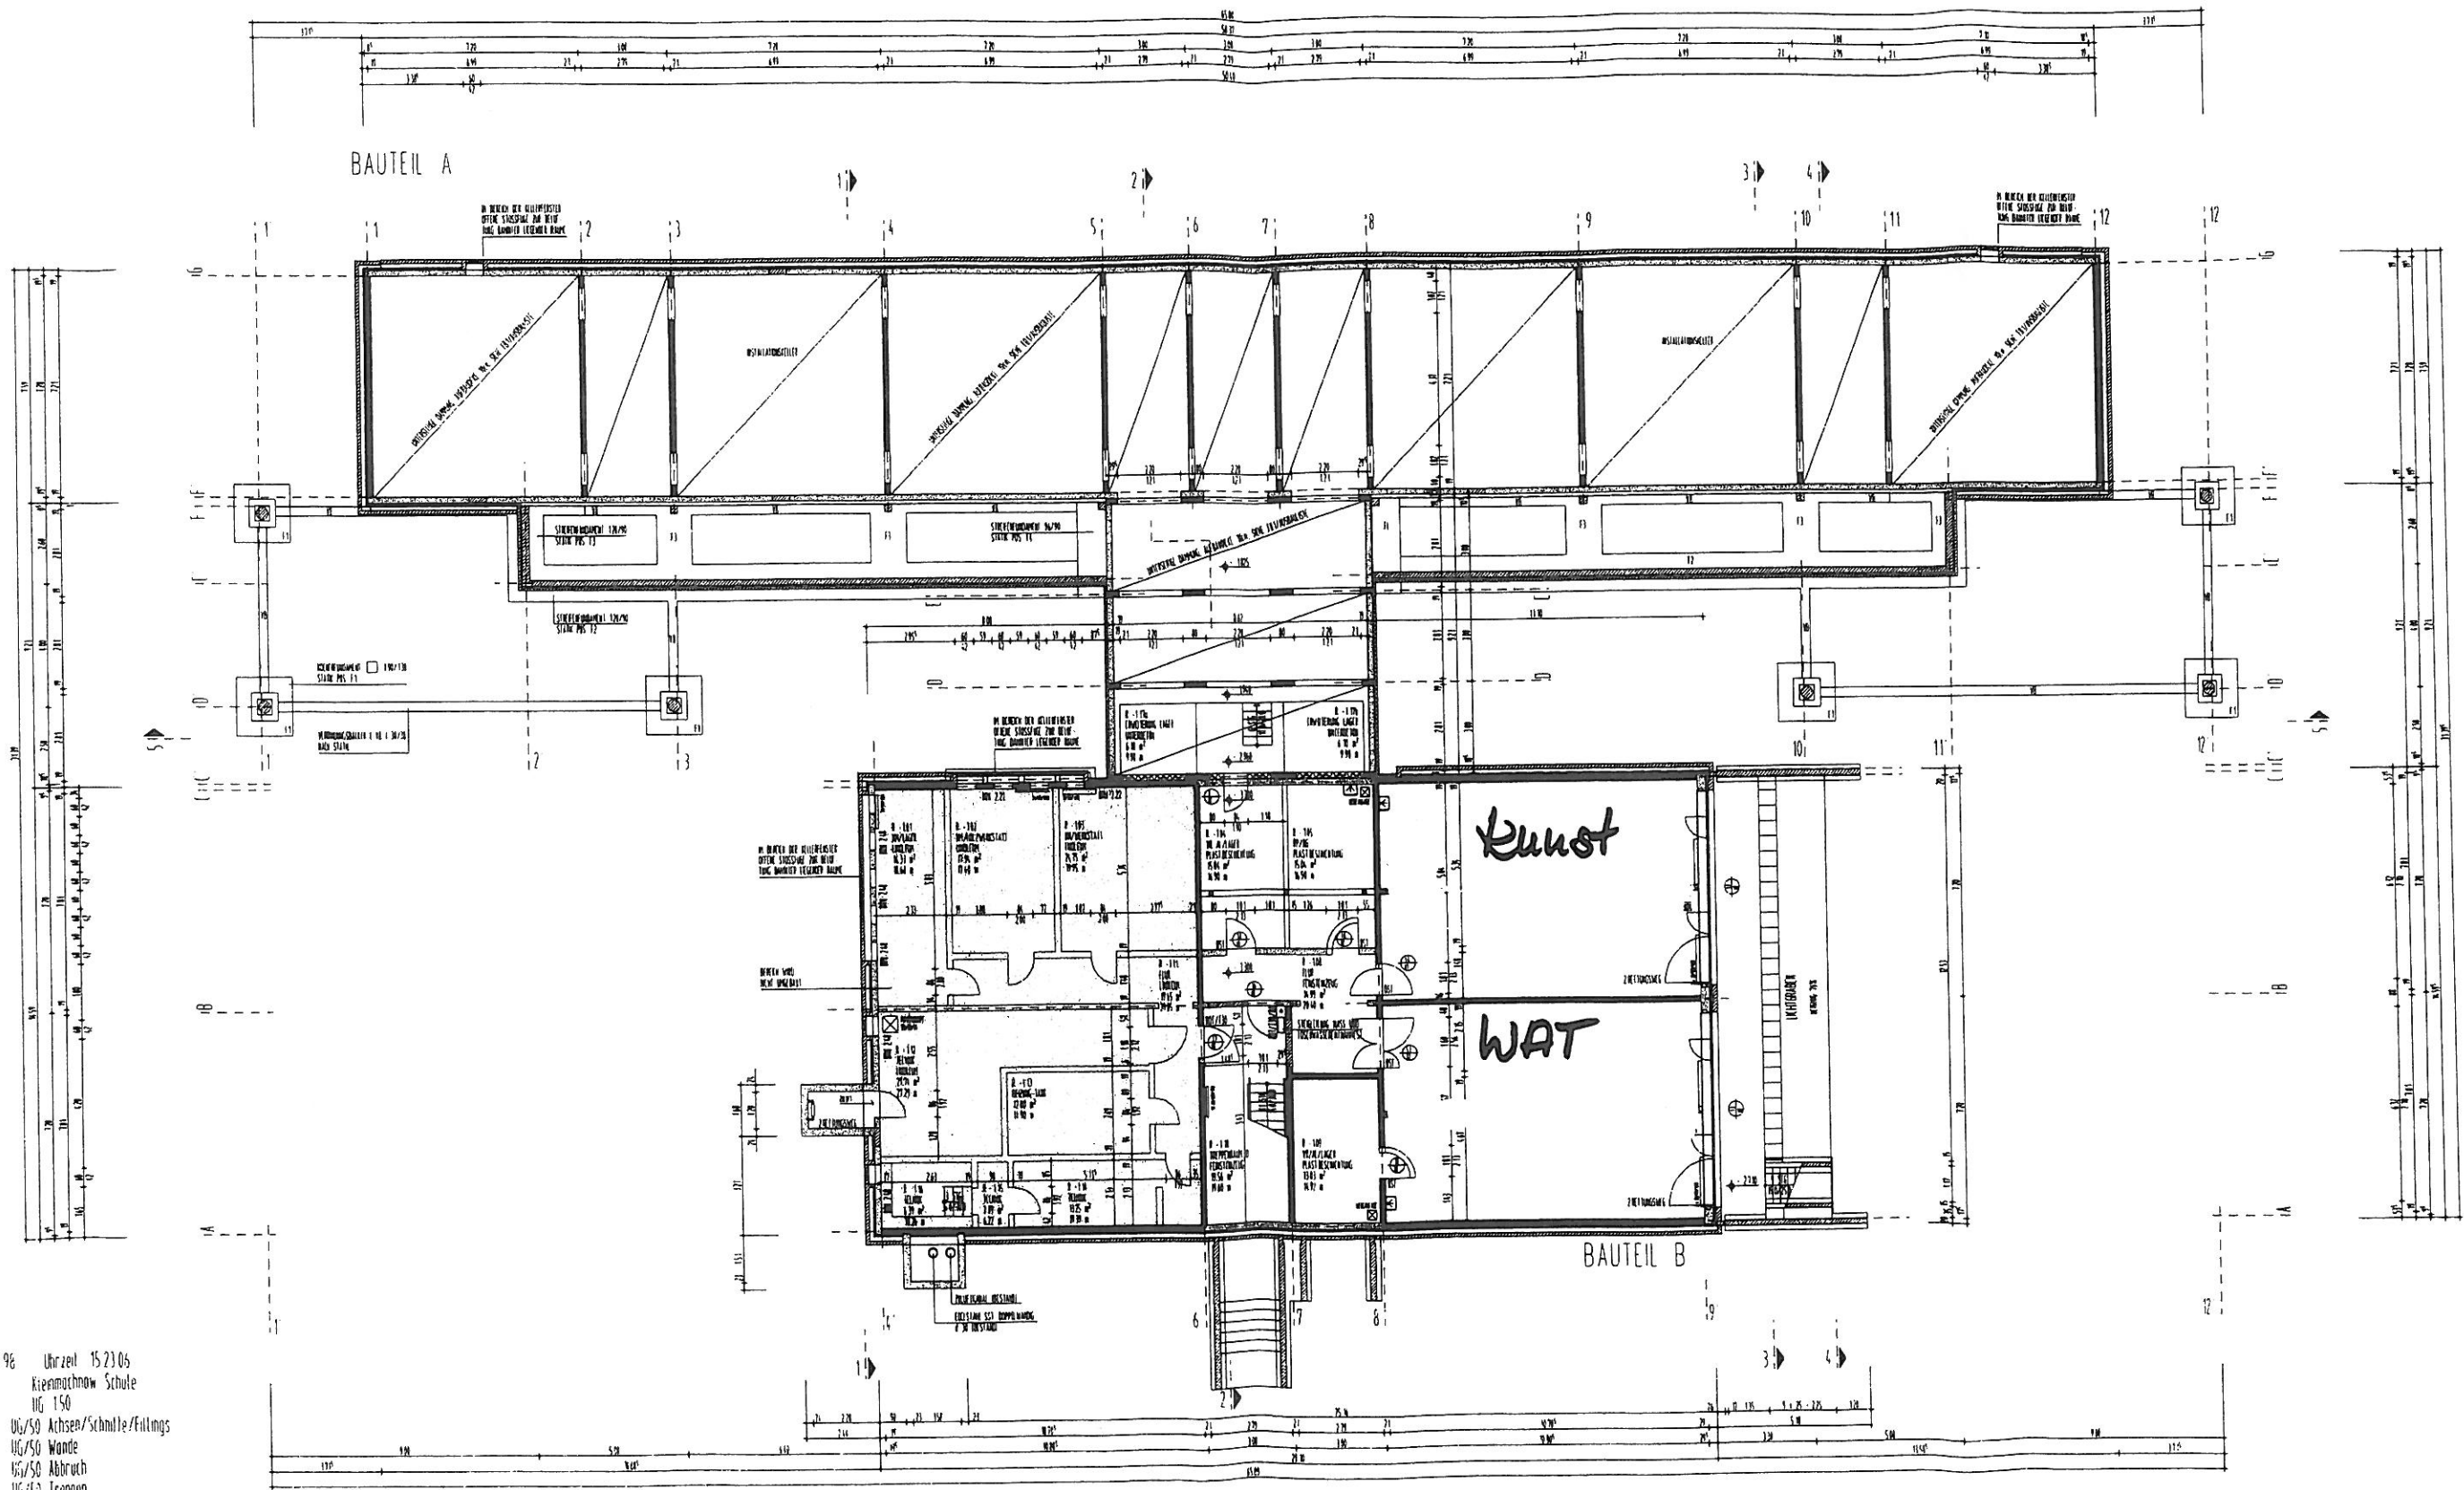

Datum: 26.10.96 Uhrzeit: 15.23.05
 Projekt: Kiezmatthaus Schule
 Zeichnung: HG 150
 TB 150: UG/50 Achsen/Schnitte/Eiltungs
 TB 151: UG/50 Wände
 TB 152: UG/50 Abbruch
 TB 153: UG/50 Treppen
 TB 154: UG/50 Neubau
 TB 155: UG/50 Feste Einbauten
 TB 156: UG/50 Maße
 TB 157: UG/50 Beschriftung/Linienzeichnung
 TB 158: UG/50 Flächen
 TB 159: UG/50 Fassade/Fensterelemente

HG


Maxim - Gorki - Gesamtschule

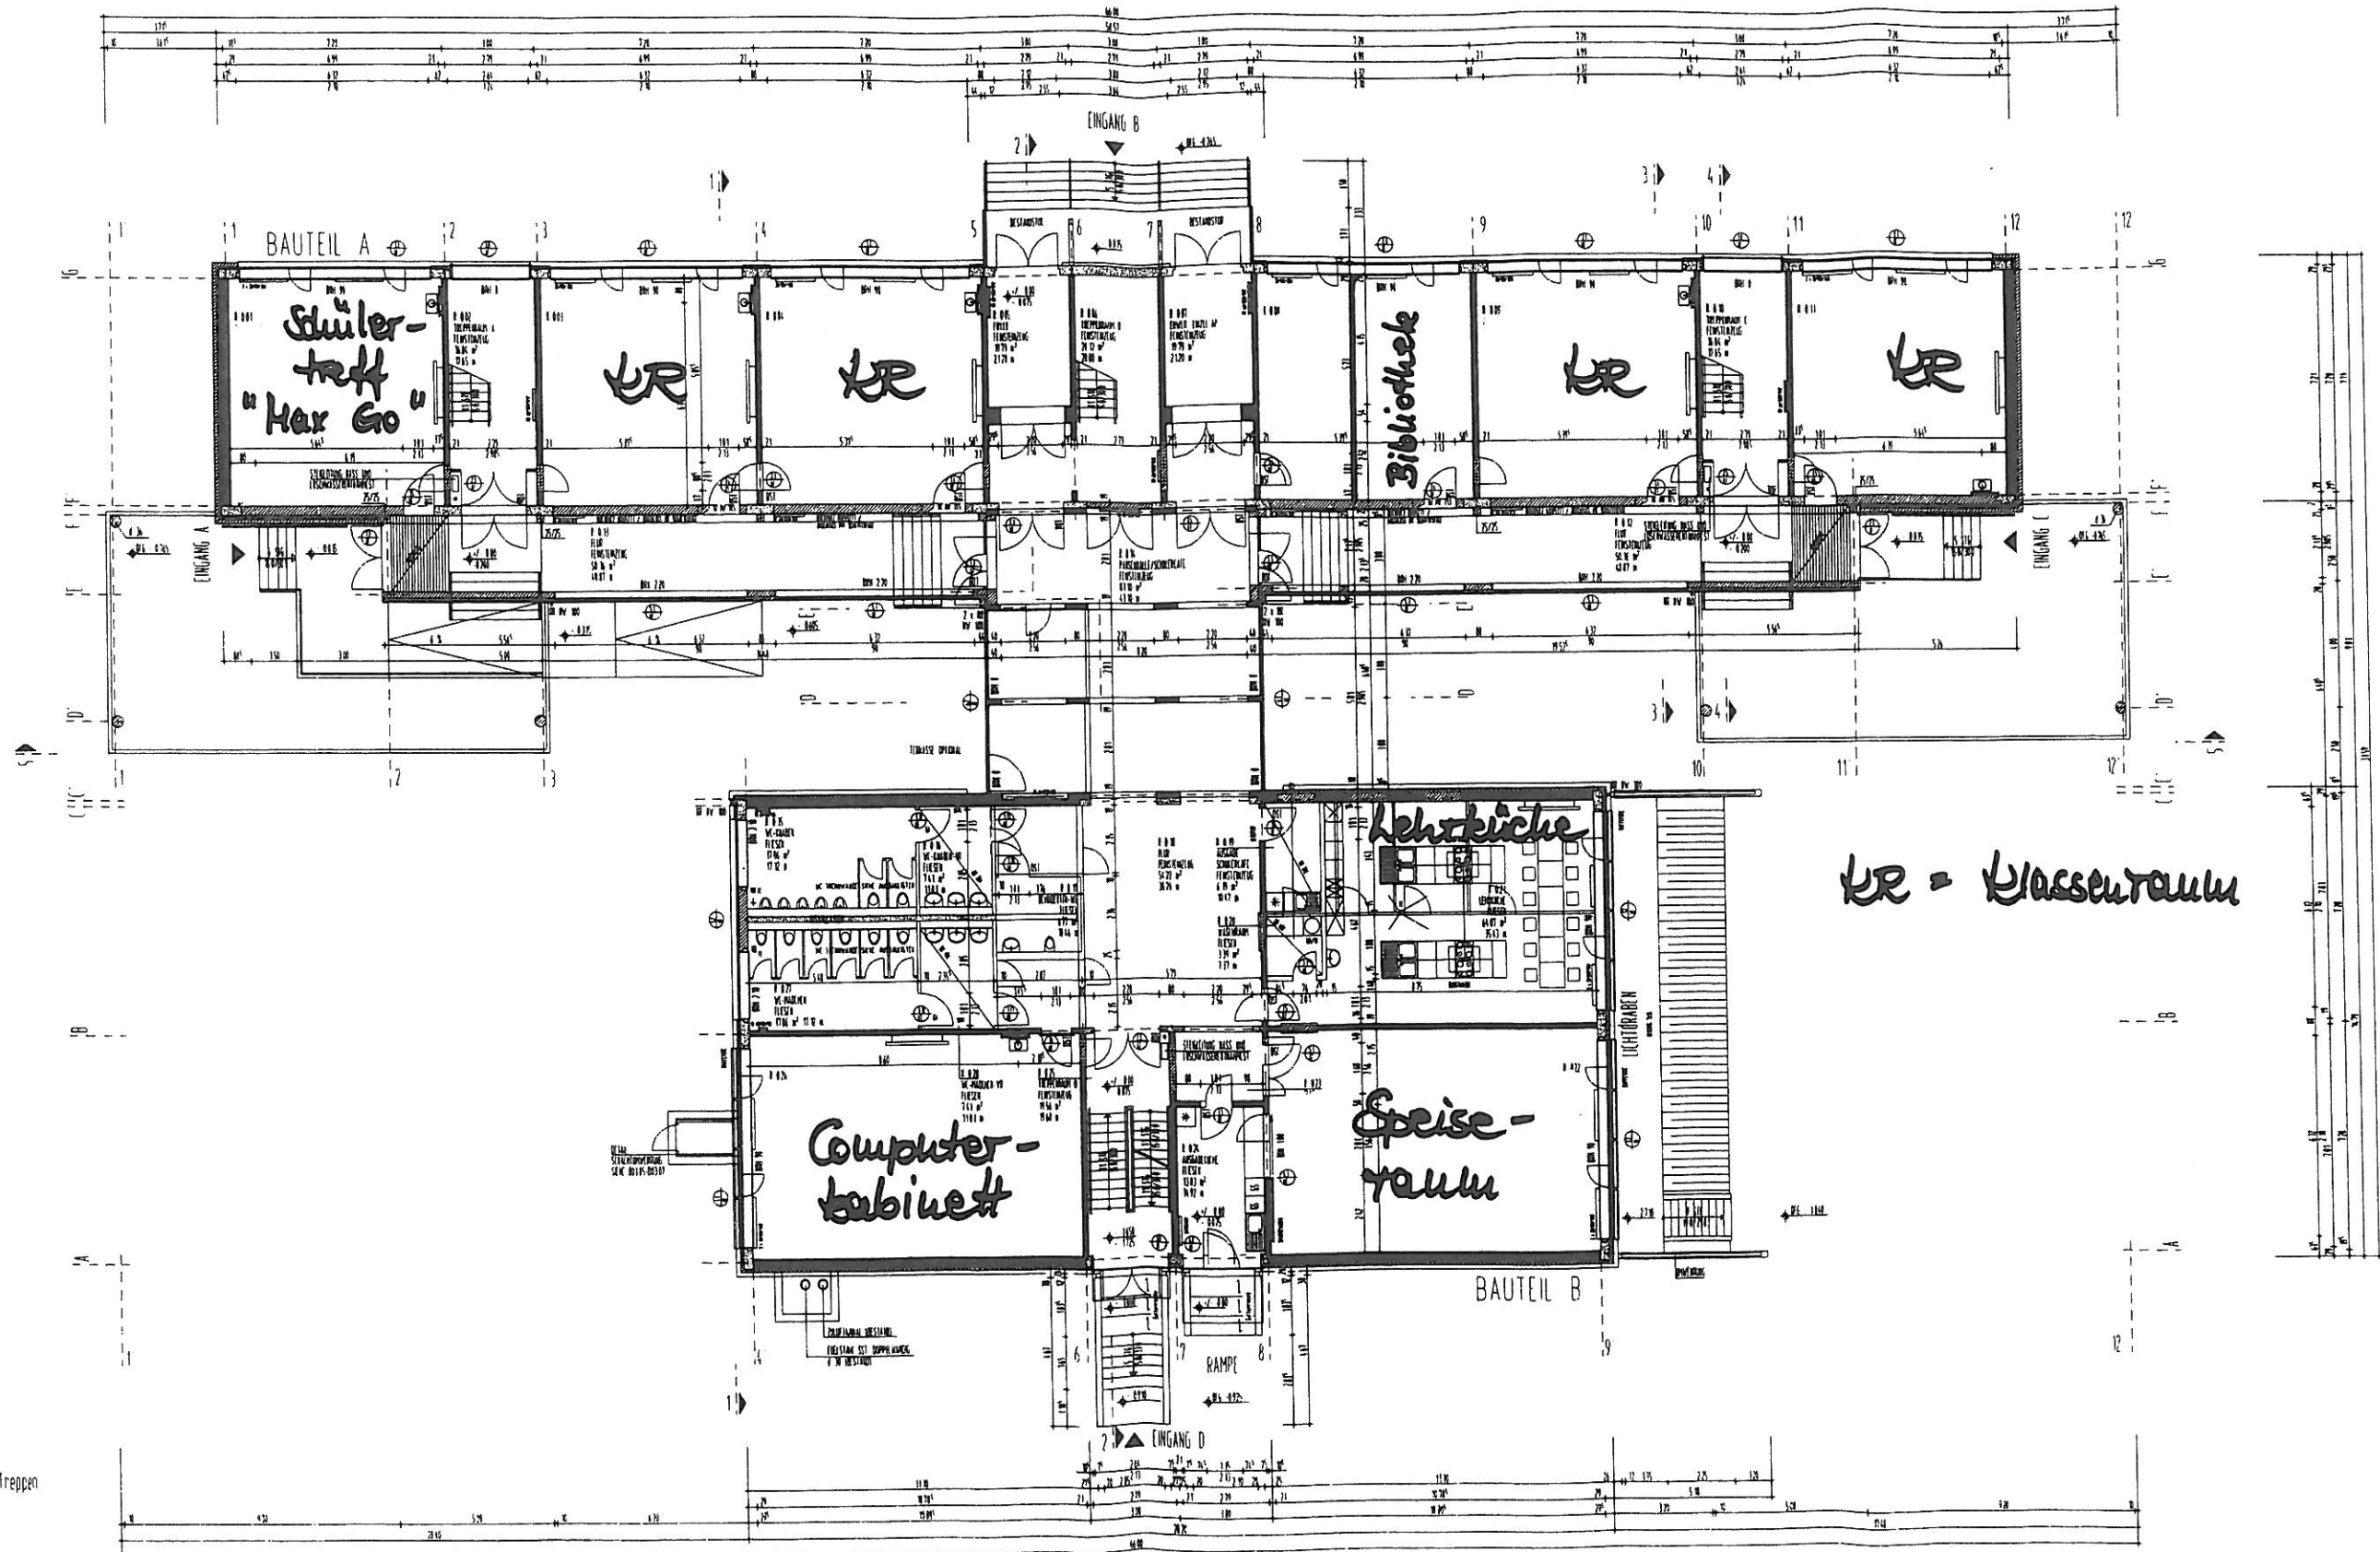

Datum 26.10.92
 Projekt Kleinmachnow-Schule
 Zeichnung 1:150
 18.170 EG/SG Achsen/Schnitte
 18.171 EG/SG 2-D Wände/Neubau/Treppen
 18.173 EG/SG Abbruch
 18.174 EG/SG Feste Einbauten
 18.175 EG/SG Loses Mobiliar
 18.177 EG/SG Mafie
 18.178 EG/SG Beschriftung
 18.179 EG/SG Fliesen
 18.180 EG/SG Tu/Fe-Beschriftung
 18.181 EG/SG Fassade
 18.182 EG/SG Fensterelemente

EG


Maxim - Gorki - Gesamtschule

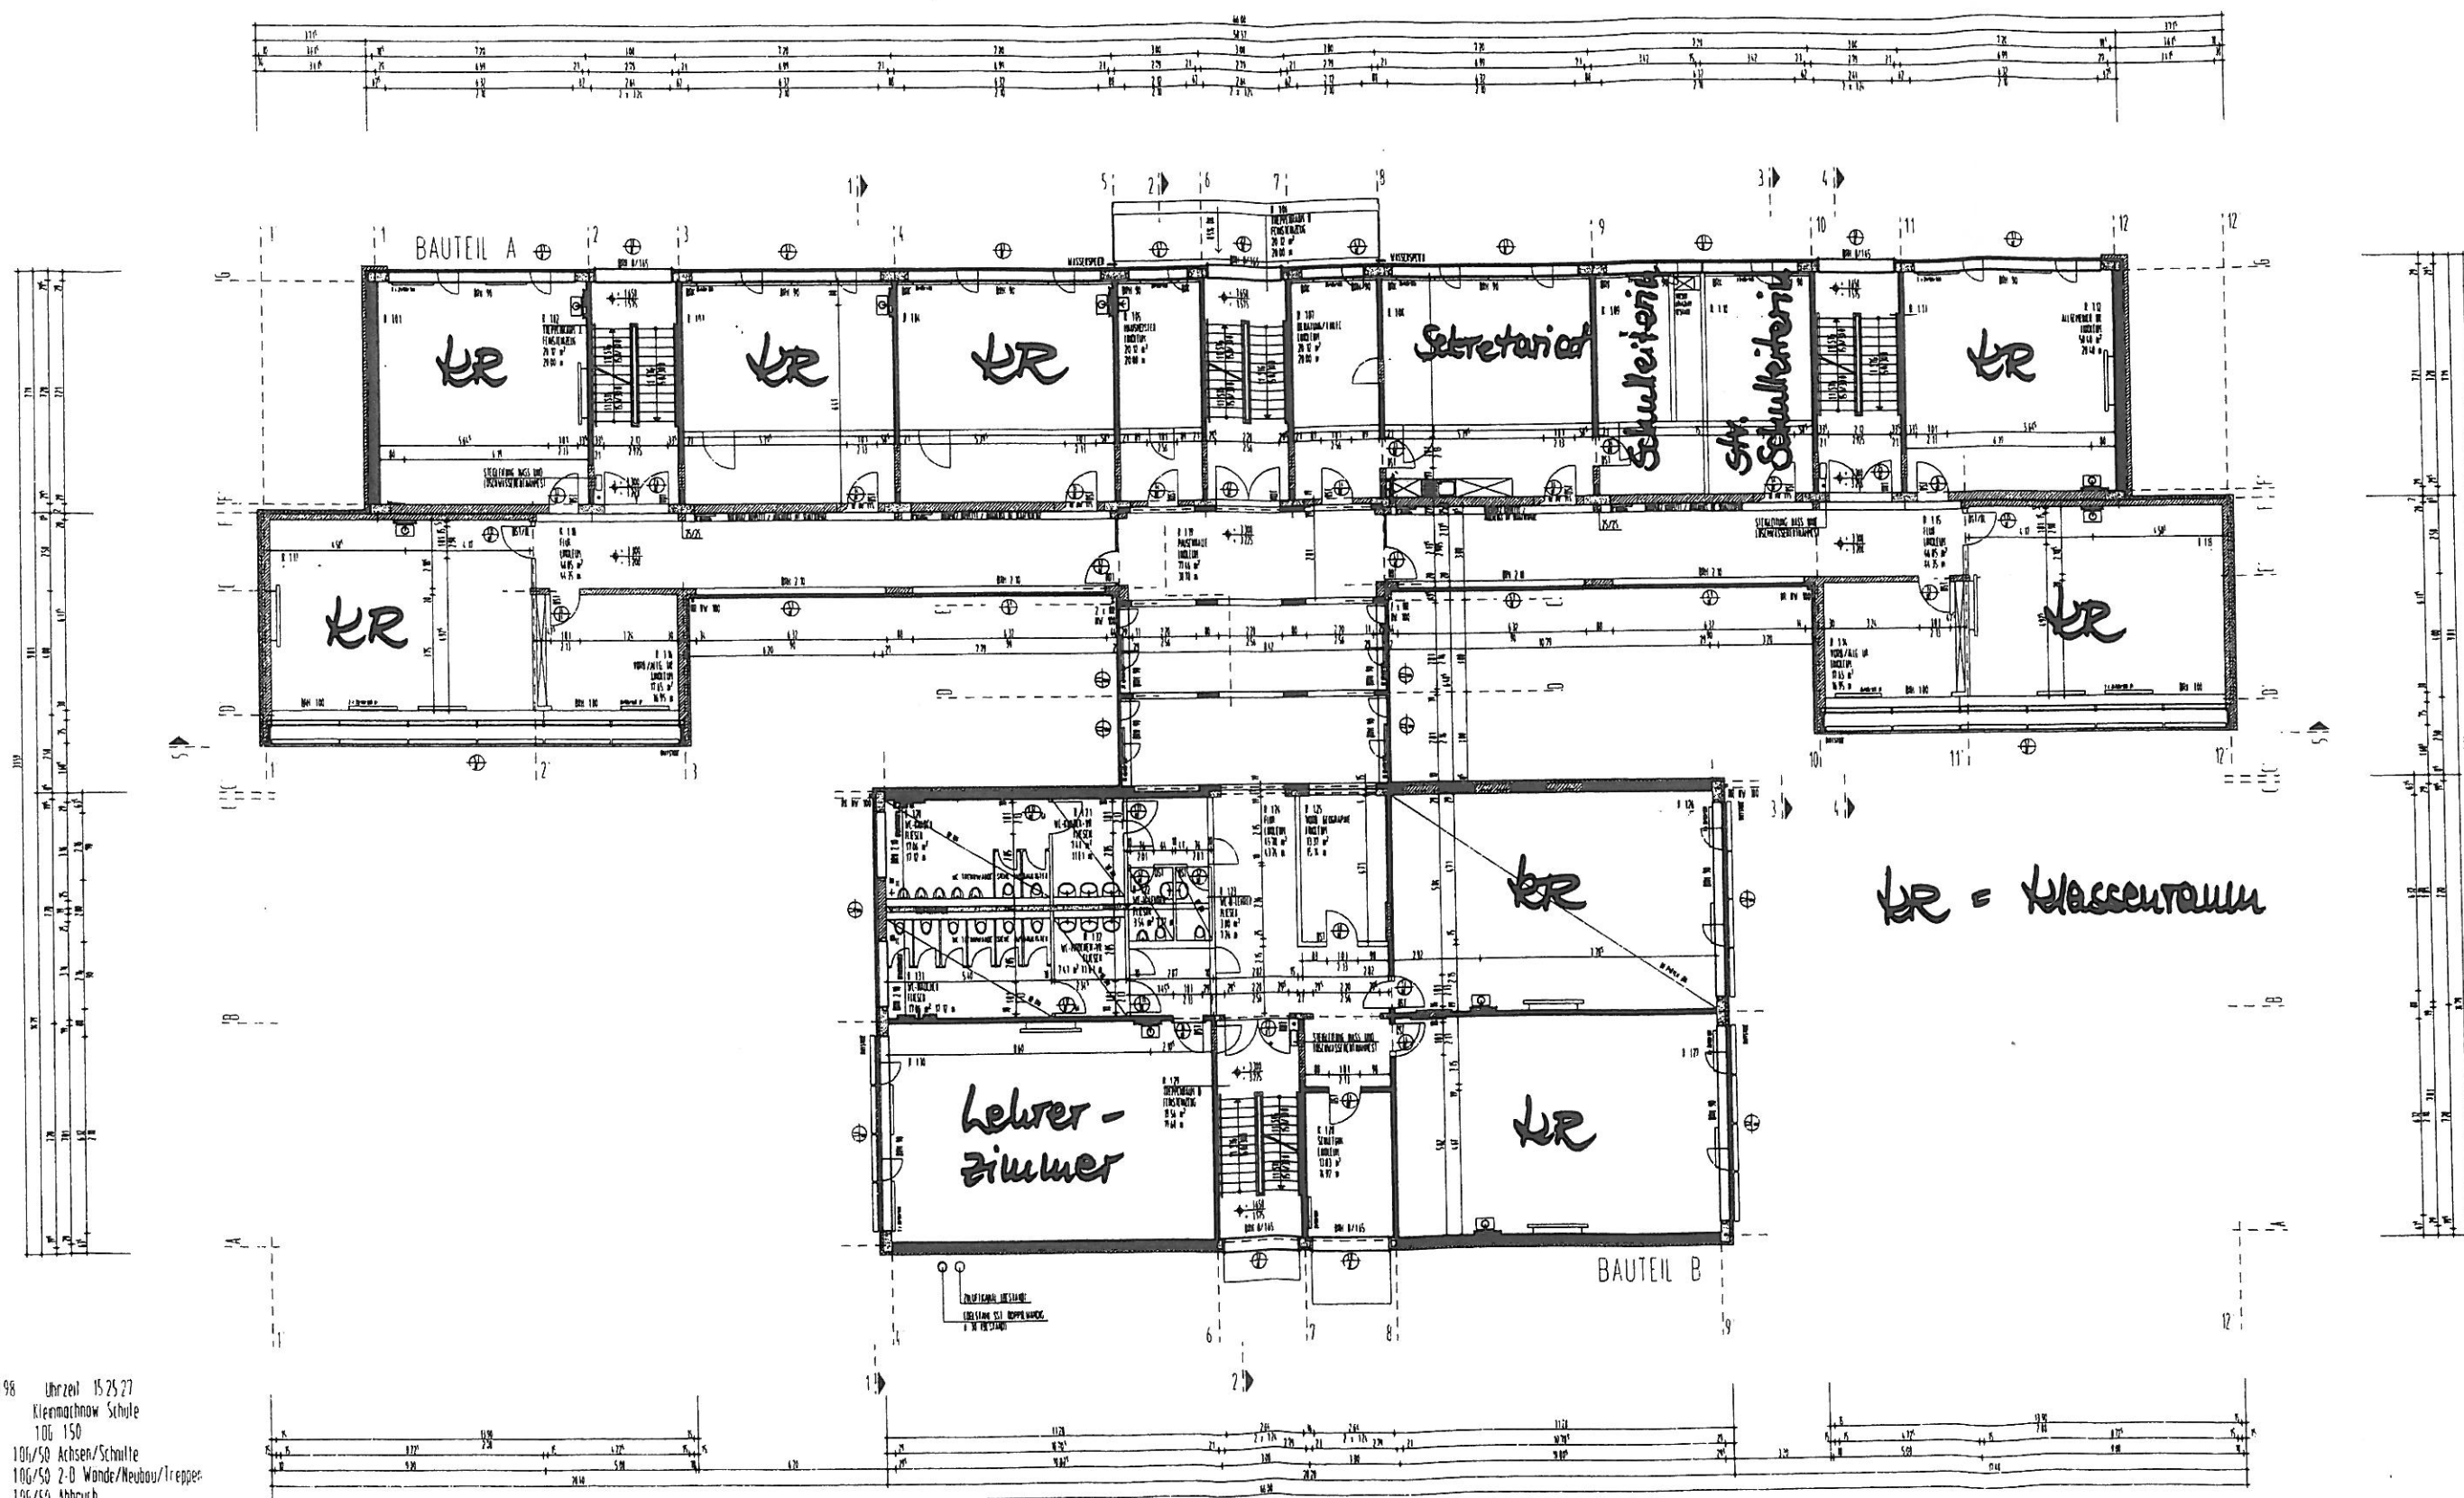

1. OG


Datum:	26.10.98	Uhrzeit:	15:25:27
Projekt:	Kleinmachnow-Schule		
Zeichnung:	106/50		
TB 190:	106/50 Achsen/Schritte		
TB 191:	106/50 2-D-Wände/Neubau/Treppen		
TB 193:	106/50 Abbruch		
TB 194:	106/50 Feste Einbauten		
TB 197:	106/50 Maße		
TB 198:	106/50 Beschriftung		
TB 199:	106/50 Flächen		
TB 200:	106/50 Tür/Beschriftung		
TB 201:	106/50 Fassade		
TB 202:	106/50 Fenster/Elemente		

Maxim - Gorki - Gesamtschule

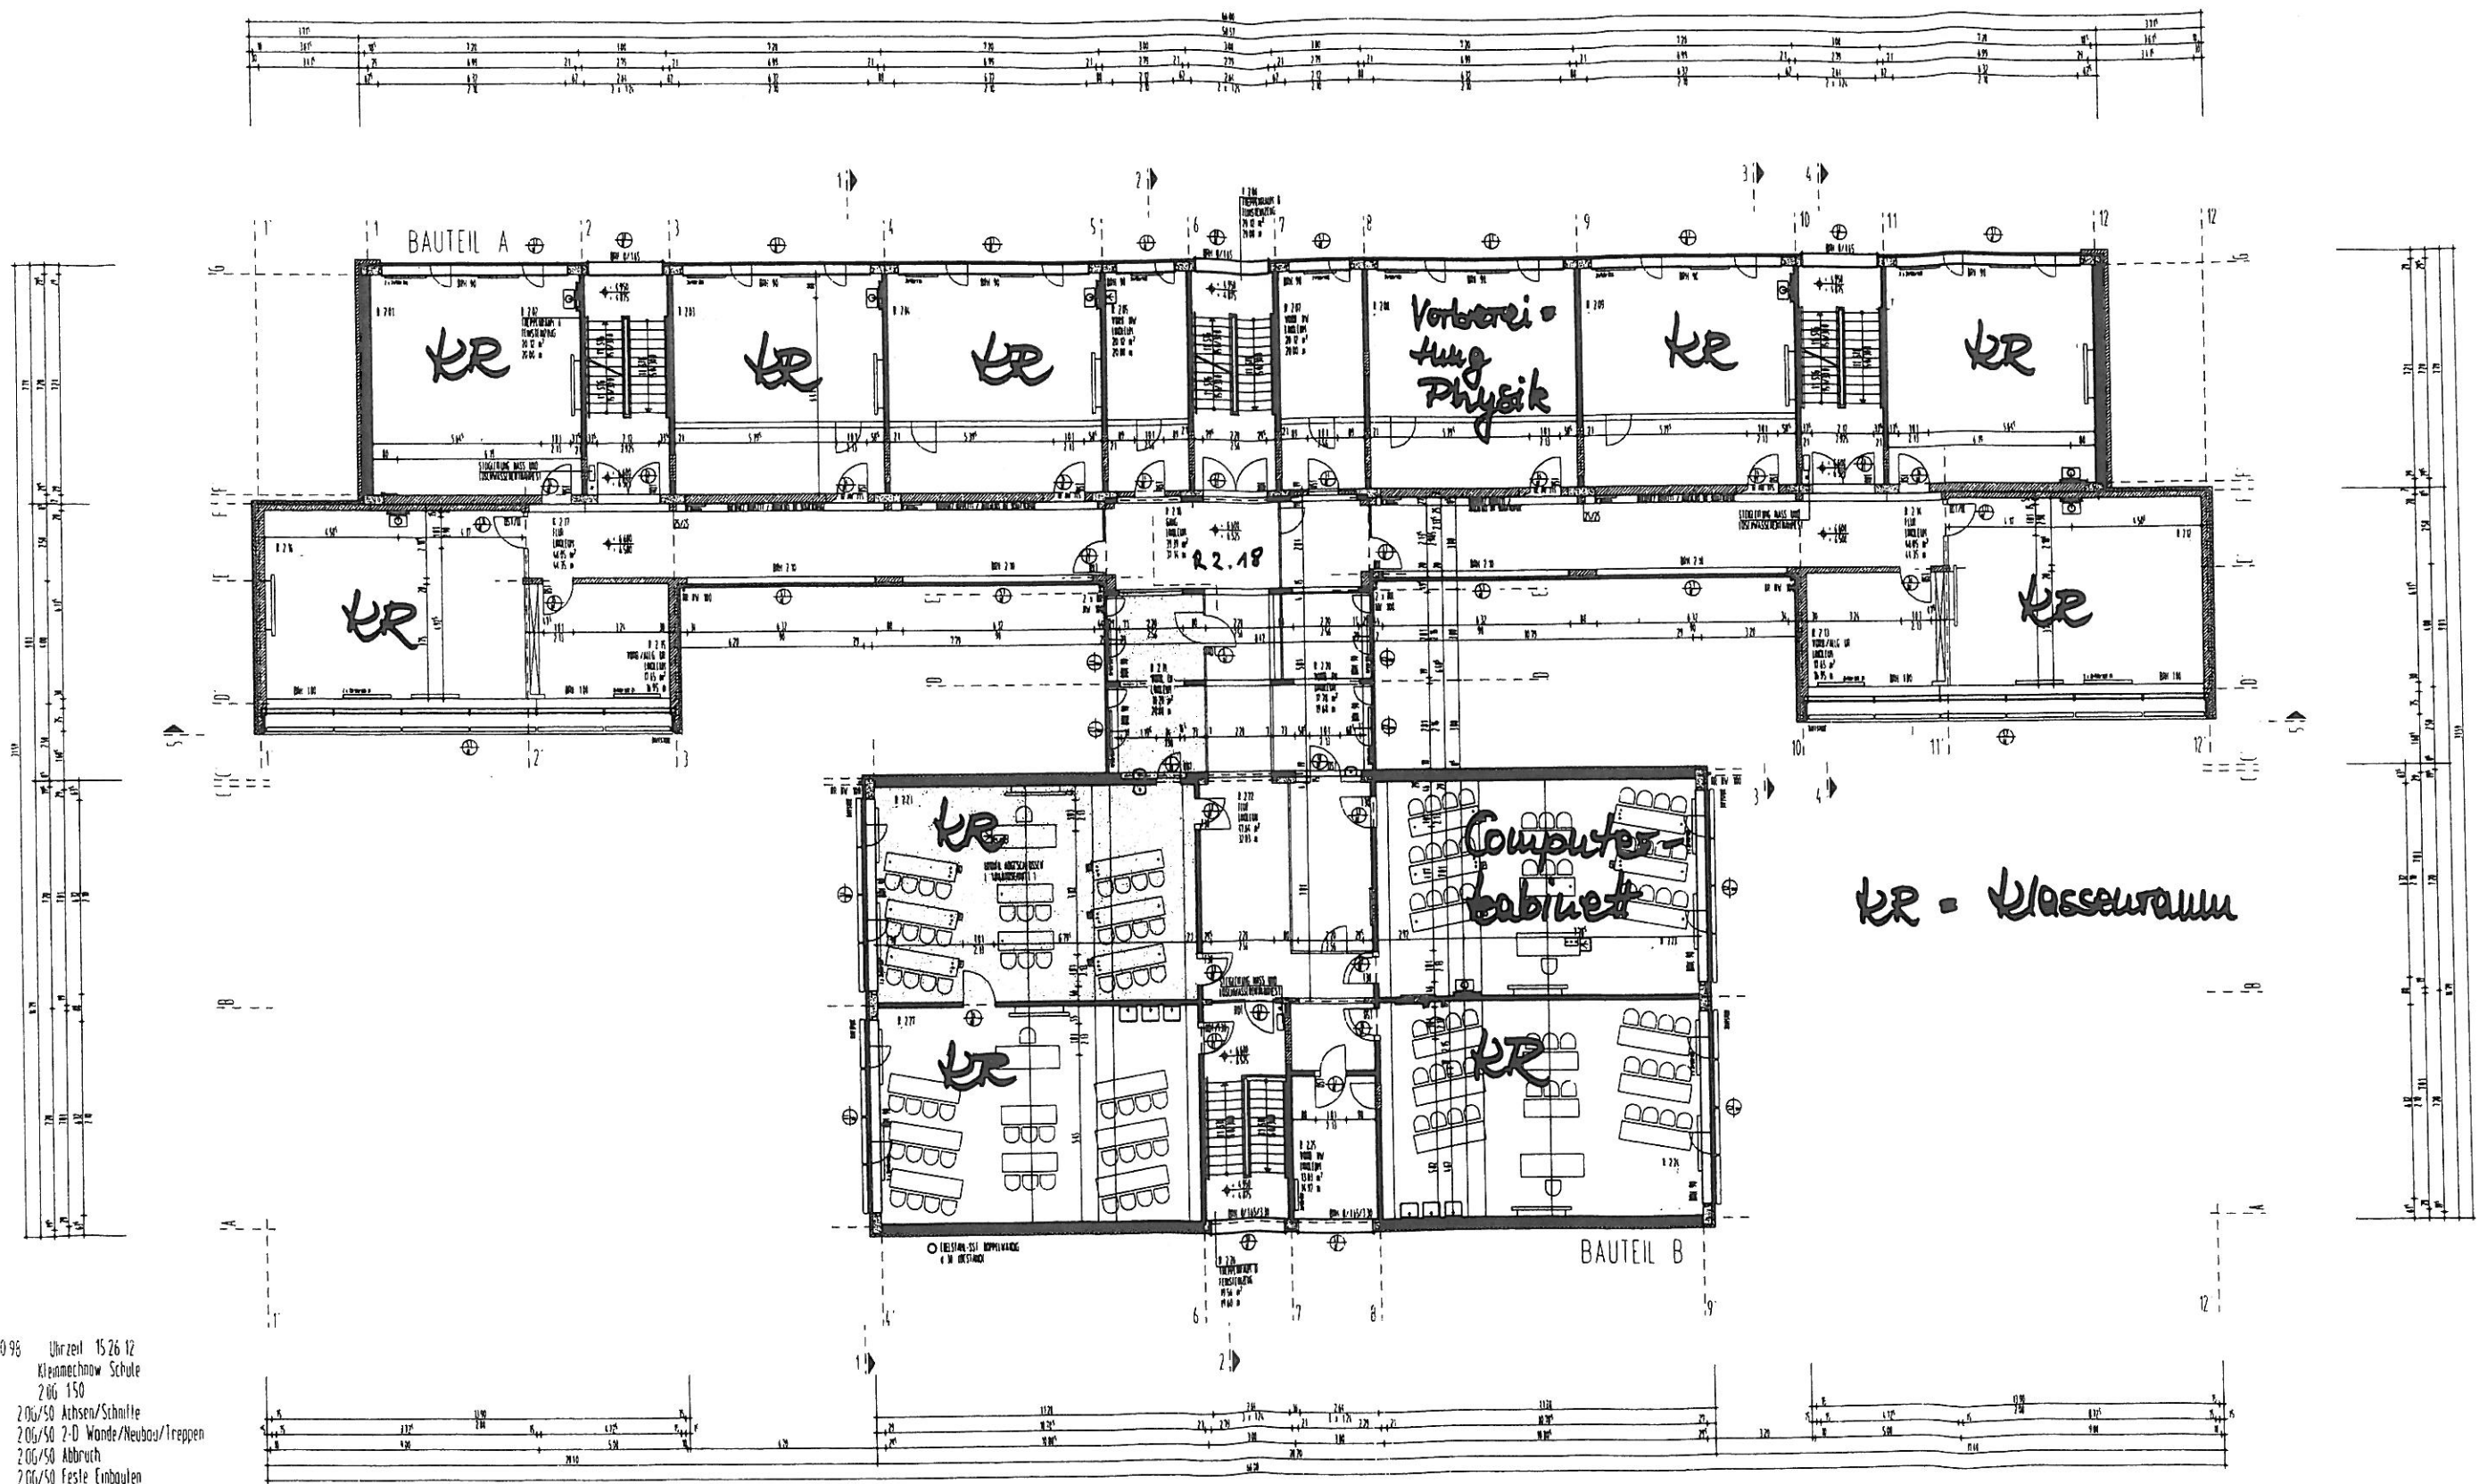

Datum 26.10.95 Uhrzeit 15:26:12
 Projekt Kleinmechanik Schule
 Zeichnung 206/150
 18 210 206/50 Achsen/Schnitte
 18 211 206/50 2-D Wände/Neubau/Treppen
 18 213 206/50 Abbruch
 18 214 206/50 Feste Einbauten
 18 216 206/50 Einrichtung Fachräume
 18 217 206/50 Mülle
 18 218 206/50 Beschriftung
 18 219 206/50 Flächen
 18 220 206/50 Lu/Fe-Beschriftung
 18 221 206/50 Fassade
 18 222 206/50 Fensterelemente

Maksim - Gorki - Gesamtschule

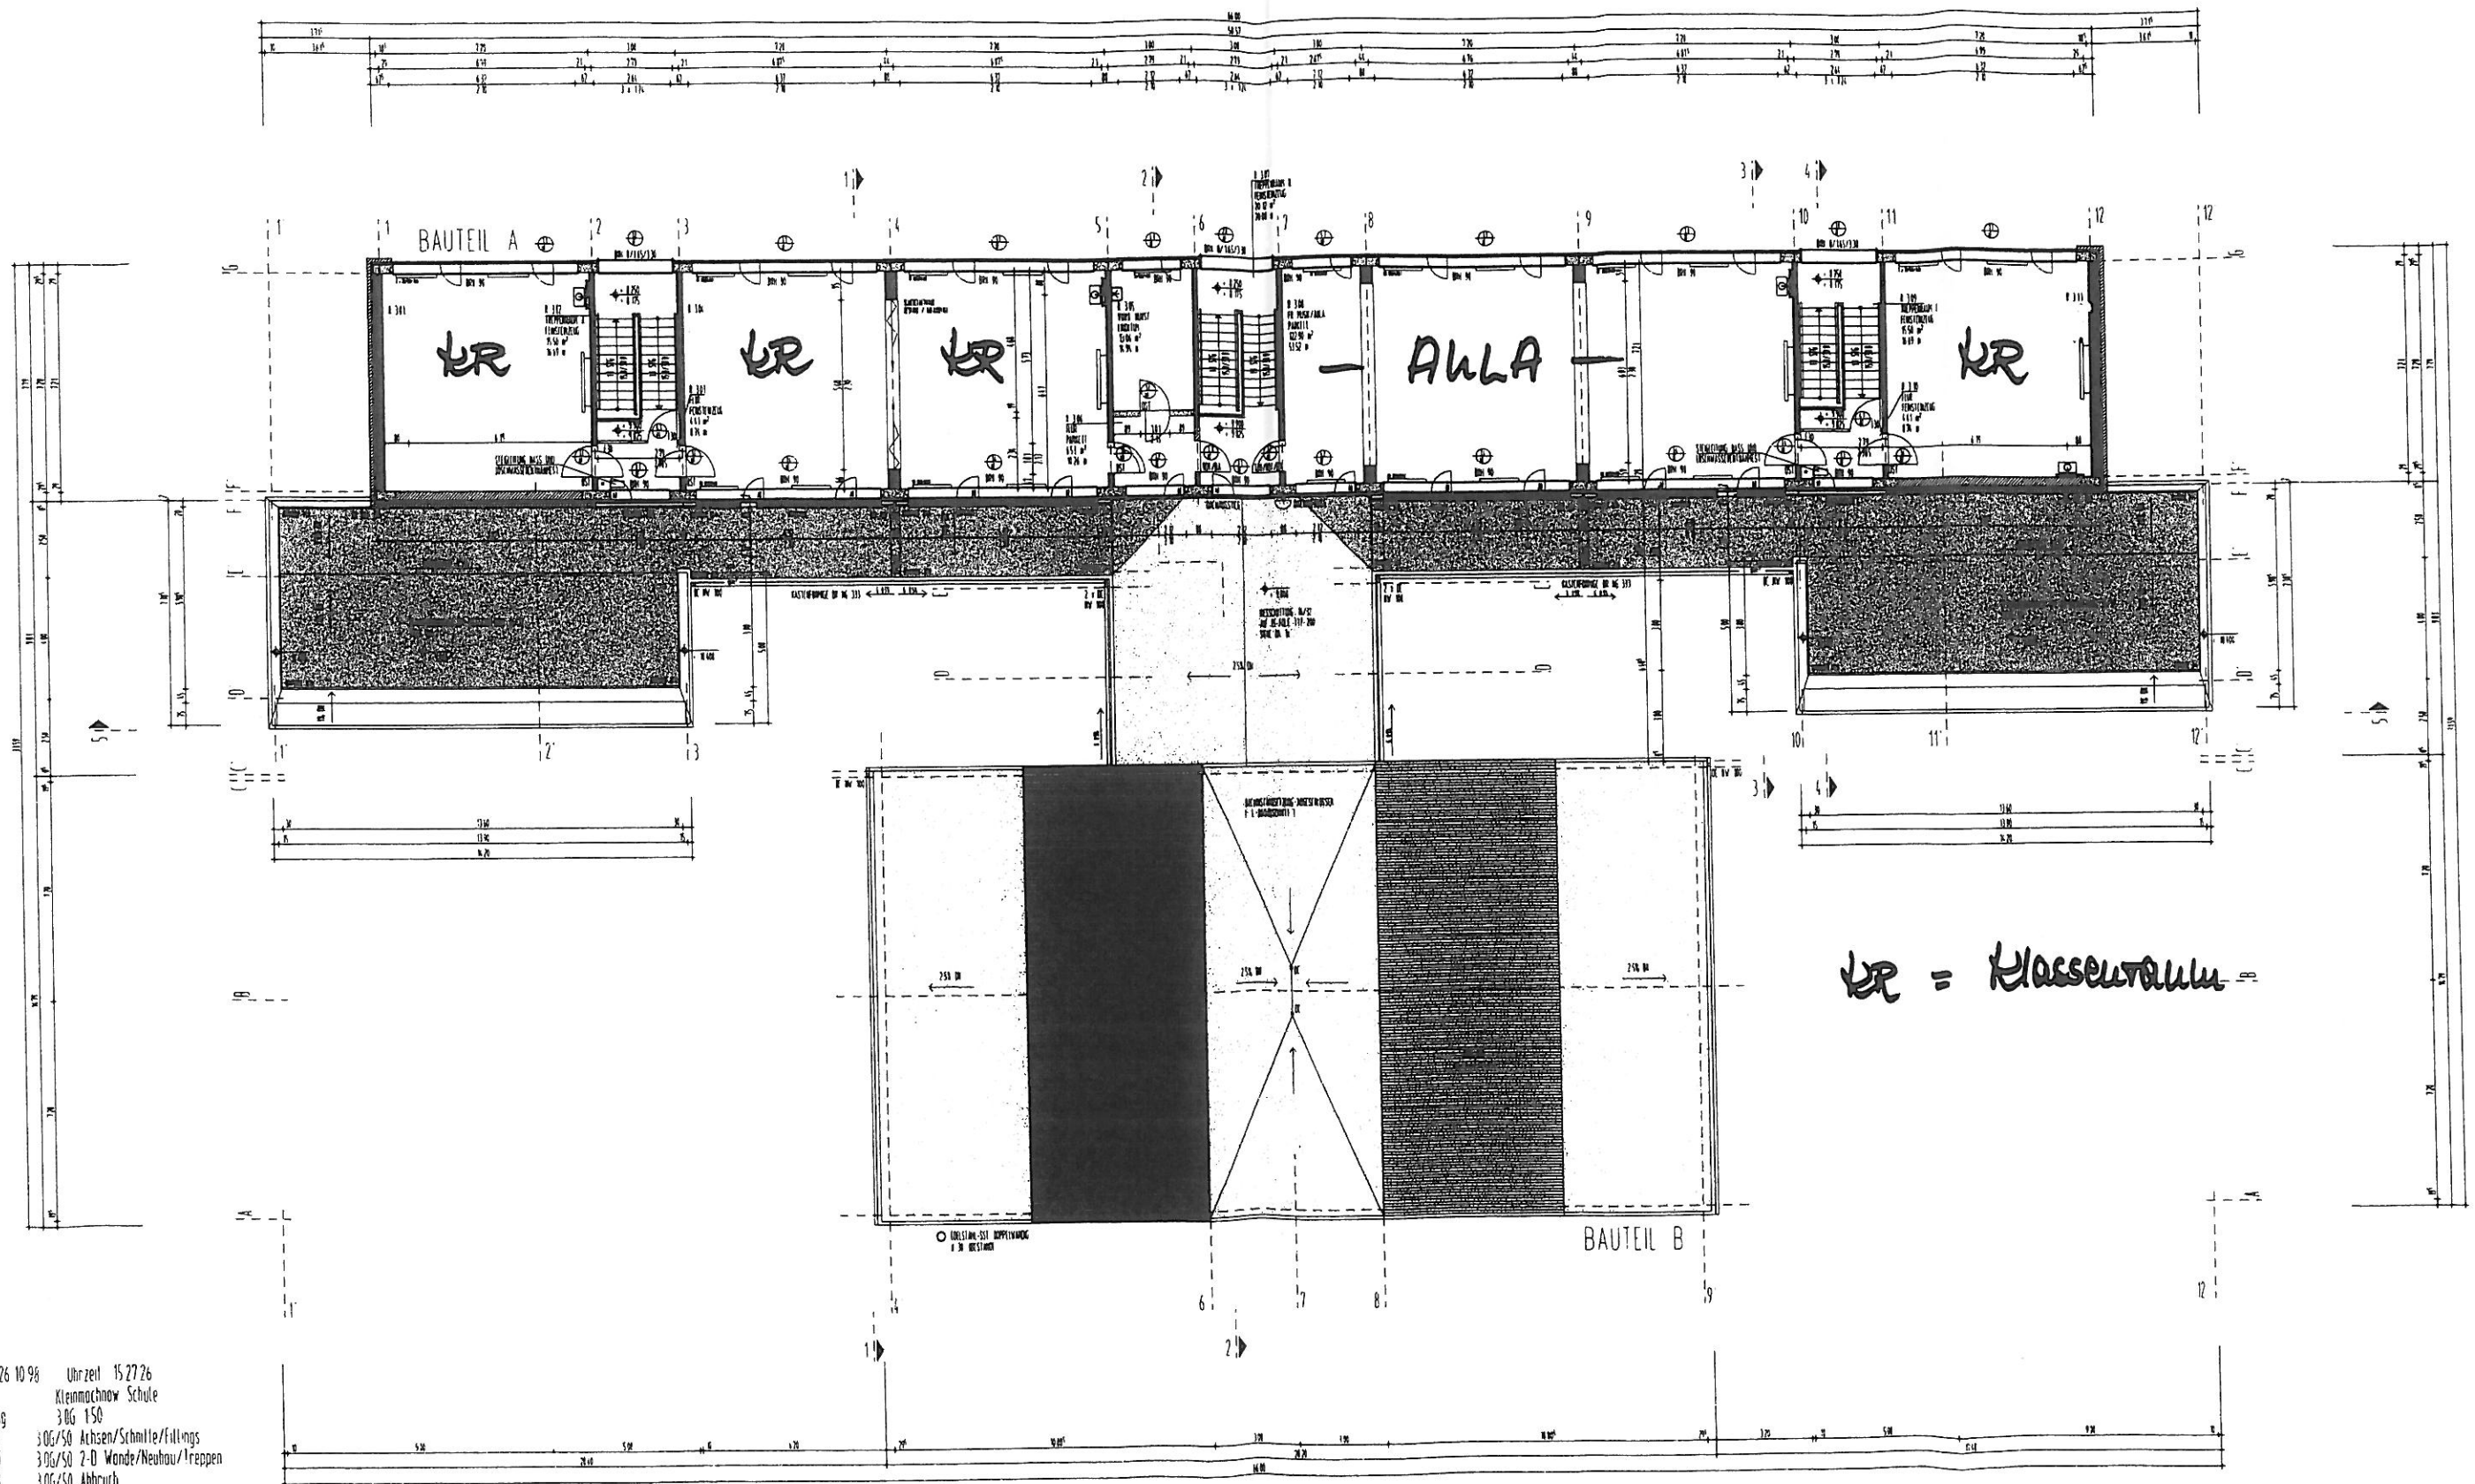

Datum 26.10.98 Uhrzeit 15:27:26
 Projekt Kleinmachnow Schule
 Zeichnung 306/150
 TB 230 306/50 Achsen/Schritte/Füllings
 TB 231 306/50 2-D Wände/Neuhaus/Treppen
 TB 233 306/50 Abbruch
 TB 234 306/50 feste Einbauten
 TB 237 306/50 Maße
 TB 238 306/50 Beschriftung
 TB 239 306/50 Flächen
 TB 240 306/50 Tu/Fe Beschriftung
 TB 241 306/50 Fassade/Fenster/Elemente