


17. Änderung des Flächennutzungsplanes Kleinmachnow KLM-FNP-17 für Gewerbe- und sonstige Flächen voraussichtlicher Anpassungs- / Änderungsumfang (Datum: 02.03.2015)

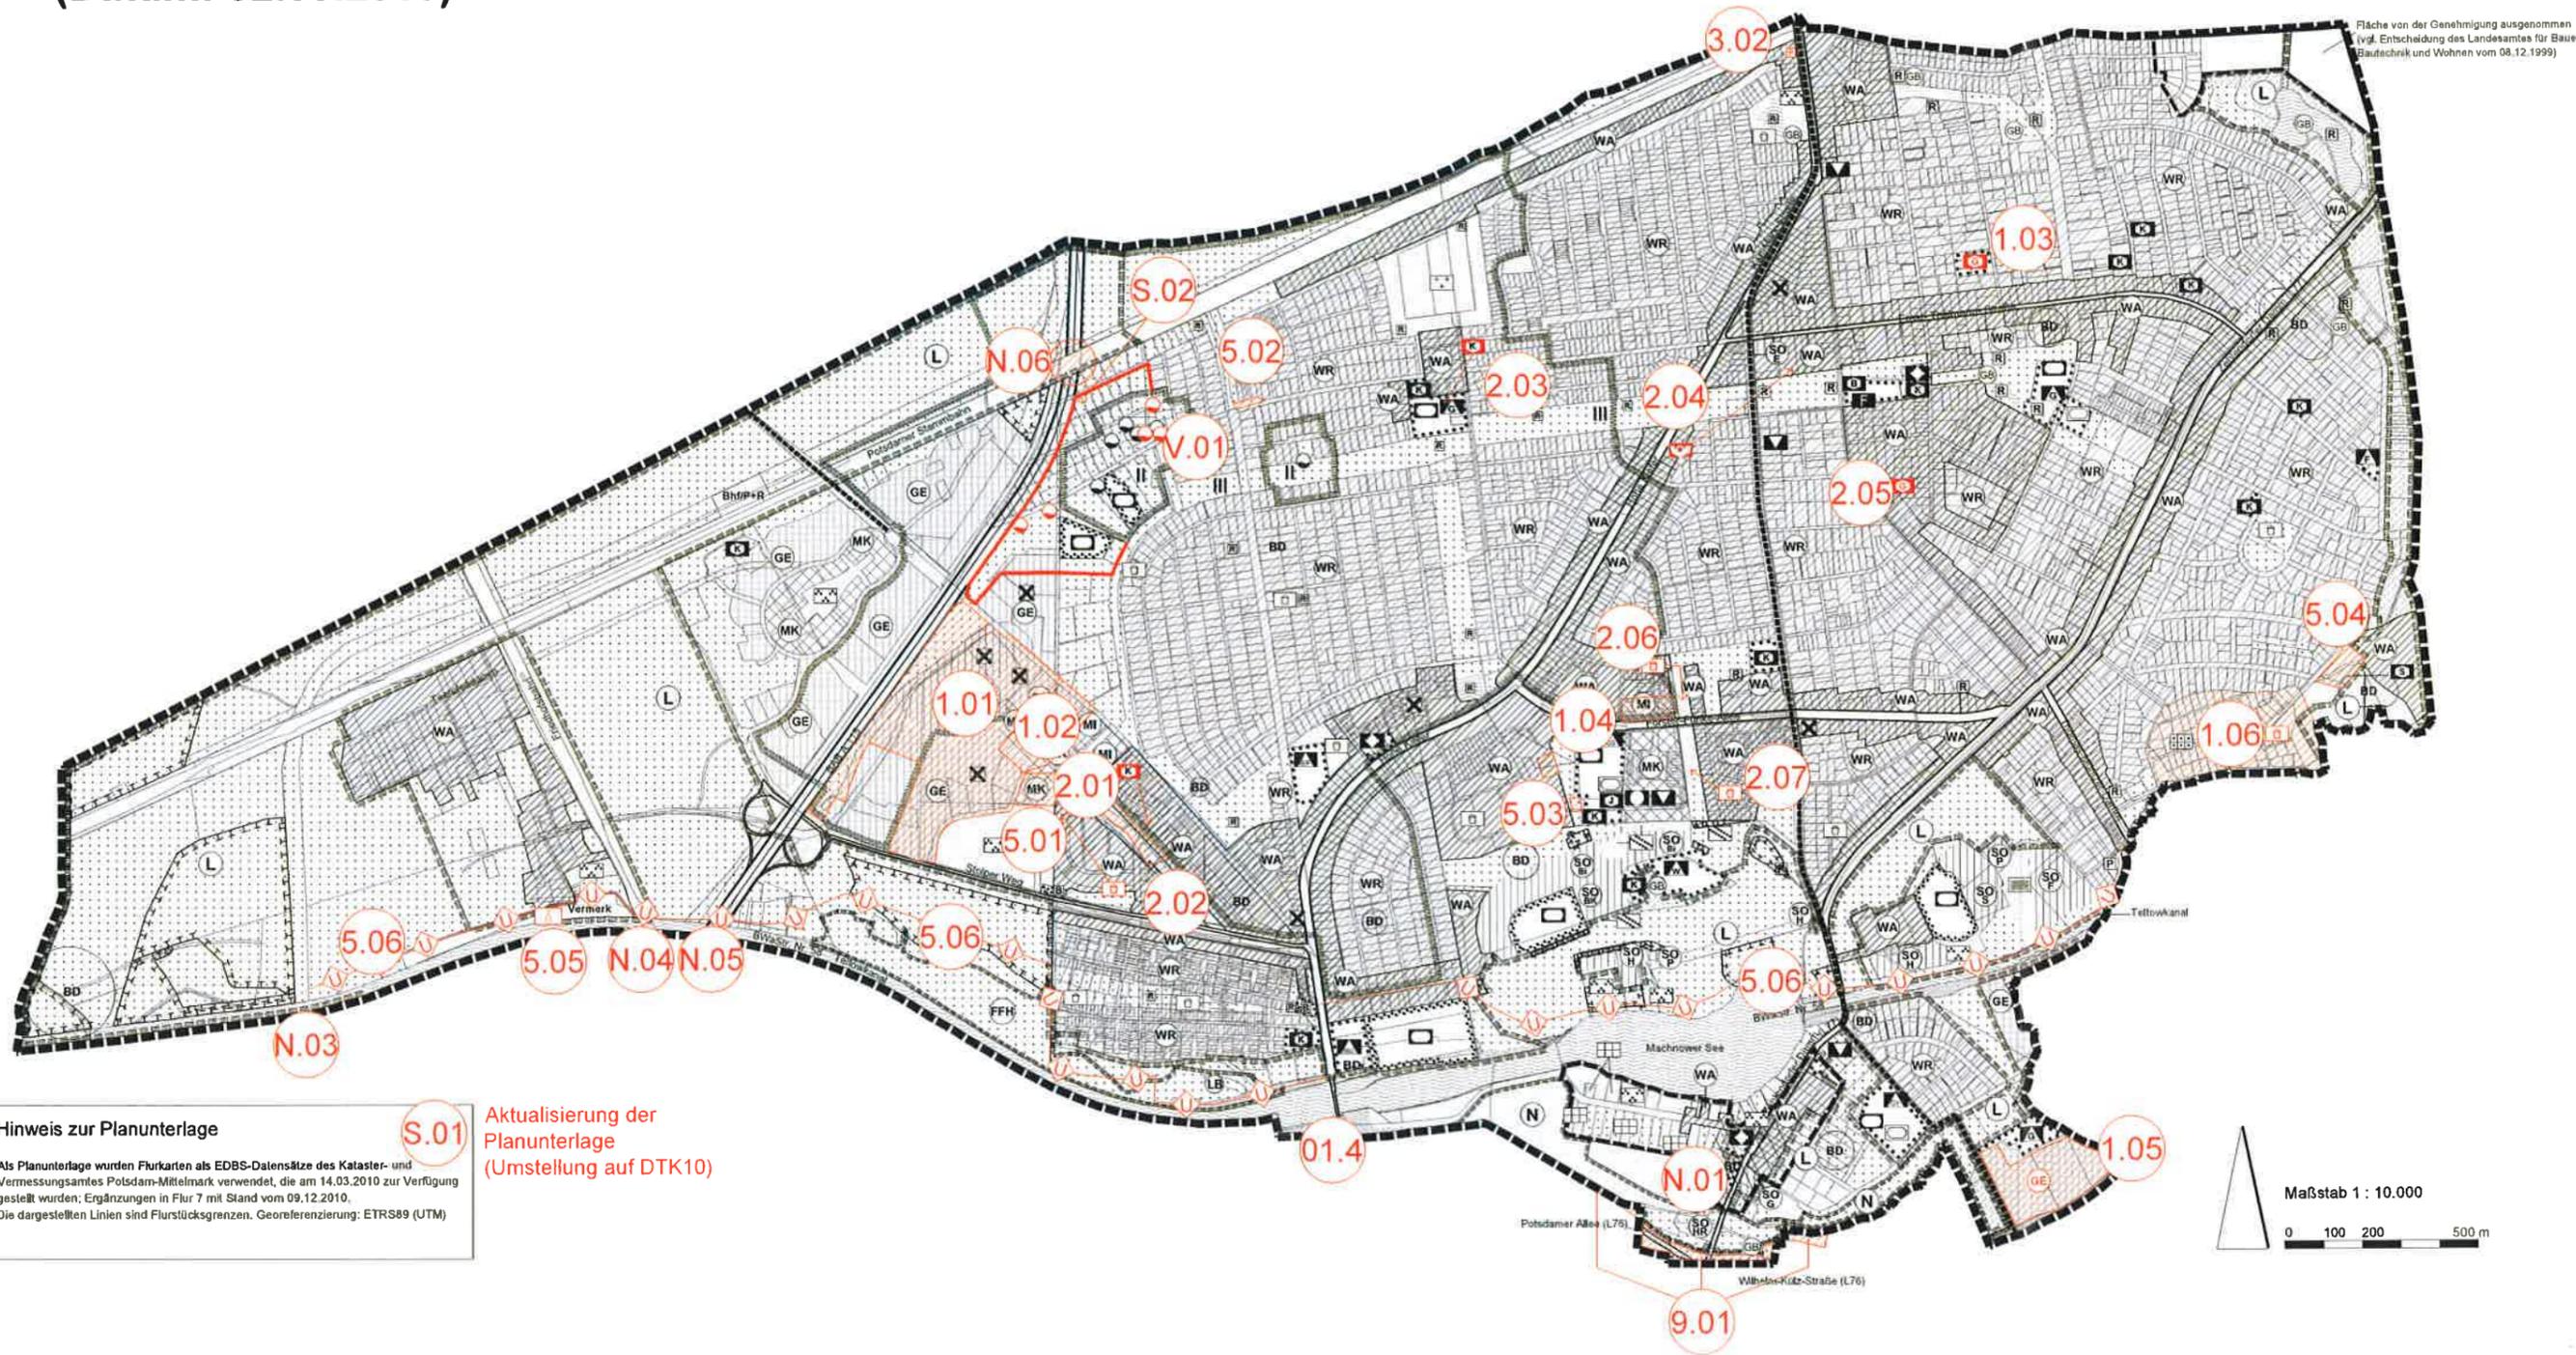

Fläche von der Genehmigung ausgenommen
(vgl. Entscheidung des Landesamtes für Bauwesen
Bautechnik und Wohnen vom 08.12.1999)

Hinweis zur Planunterlage

Als Planunterlage wurden Flurkarten als EDBS-Datensätze des Kataster- und Vermessungsamtes Potsdam-Mittelmark verwendet, die am 14.03.2010 zur Verfügung gestellt wurden; Ergänzungen in Flur 7 mit Stand vom 09.12.2010.
Die dargestellten Linien sind Flurstücksgrenzen. Georeferenzierung: ETRS89 (UTM)

S.01 Aktualisierung der Planunterlage (Umstellung auf DTK10)