



Gemeinde Kleinmachnow

Übersicht Verbindliche Bauleitplanung

Geltungsbereich Ursprungspläne


- rechtswirksam
- Entwurf (§ 3 Abs. 2 BauGB)
- Aufstellungsbeschluss
- Verfahren vorgemerkt

Geltungsbereich Änderungspläne

- rechtswirksam
- Entwurf (§ 3 Abs. 2 BauGB)
- Aufstellungsbeschluss

Sonstige Satzungen

- Entwicklungsbereich
- Gestaltungssatzung
- Sonstiges

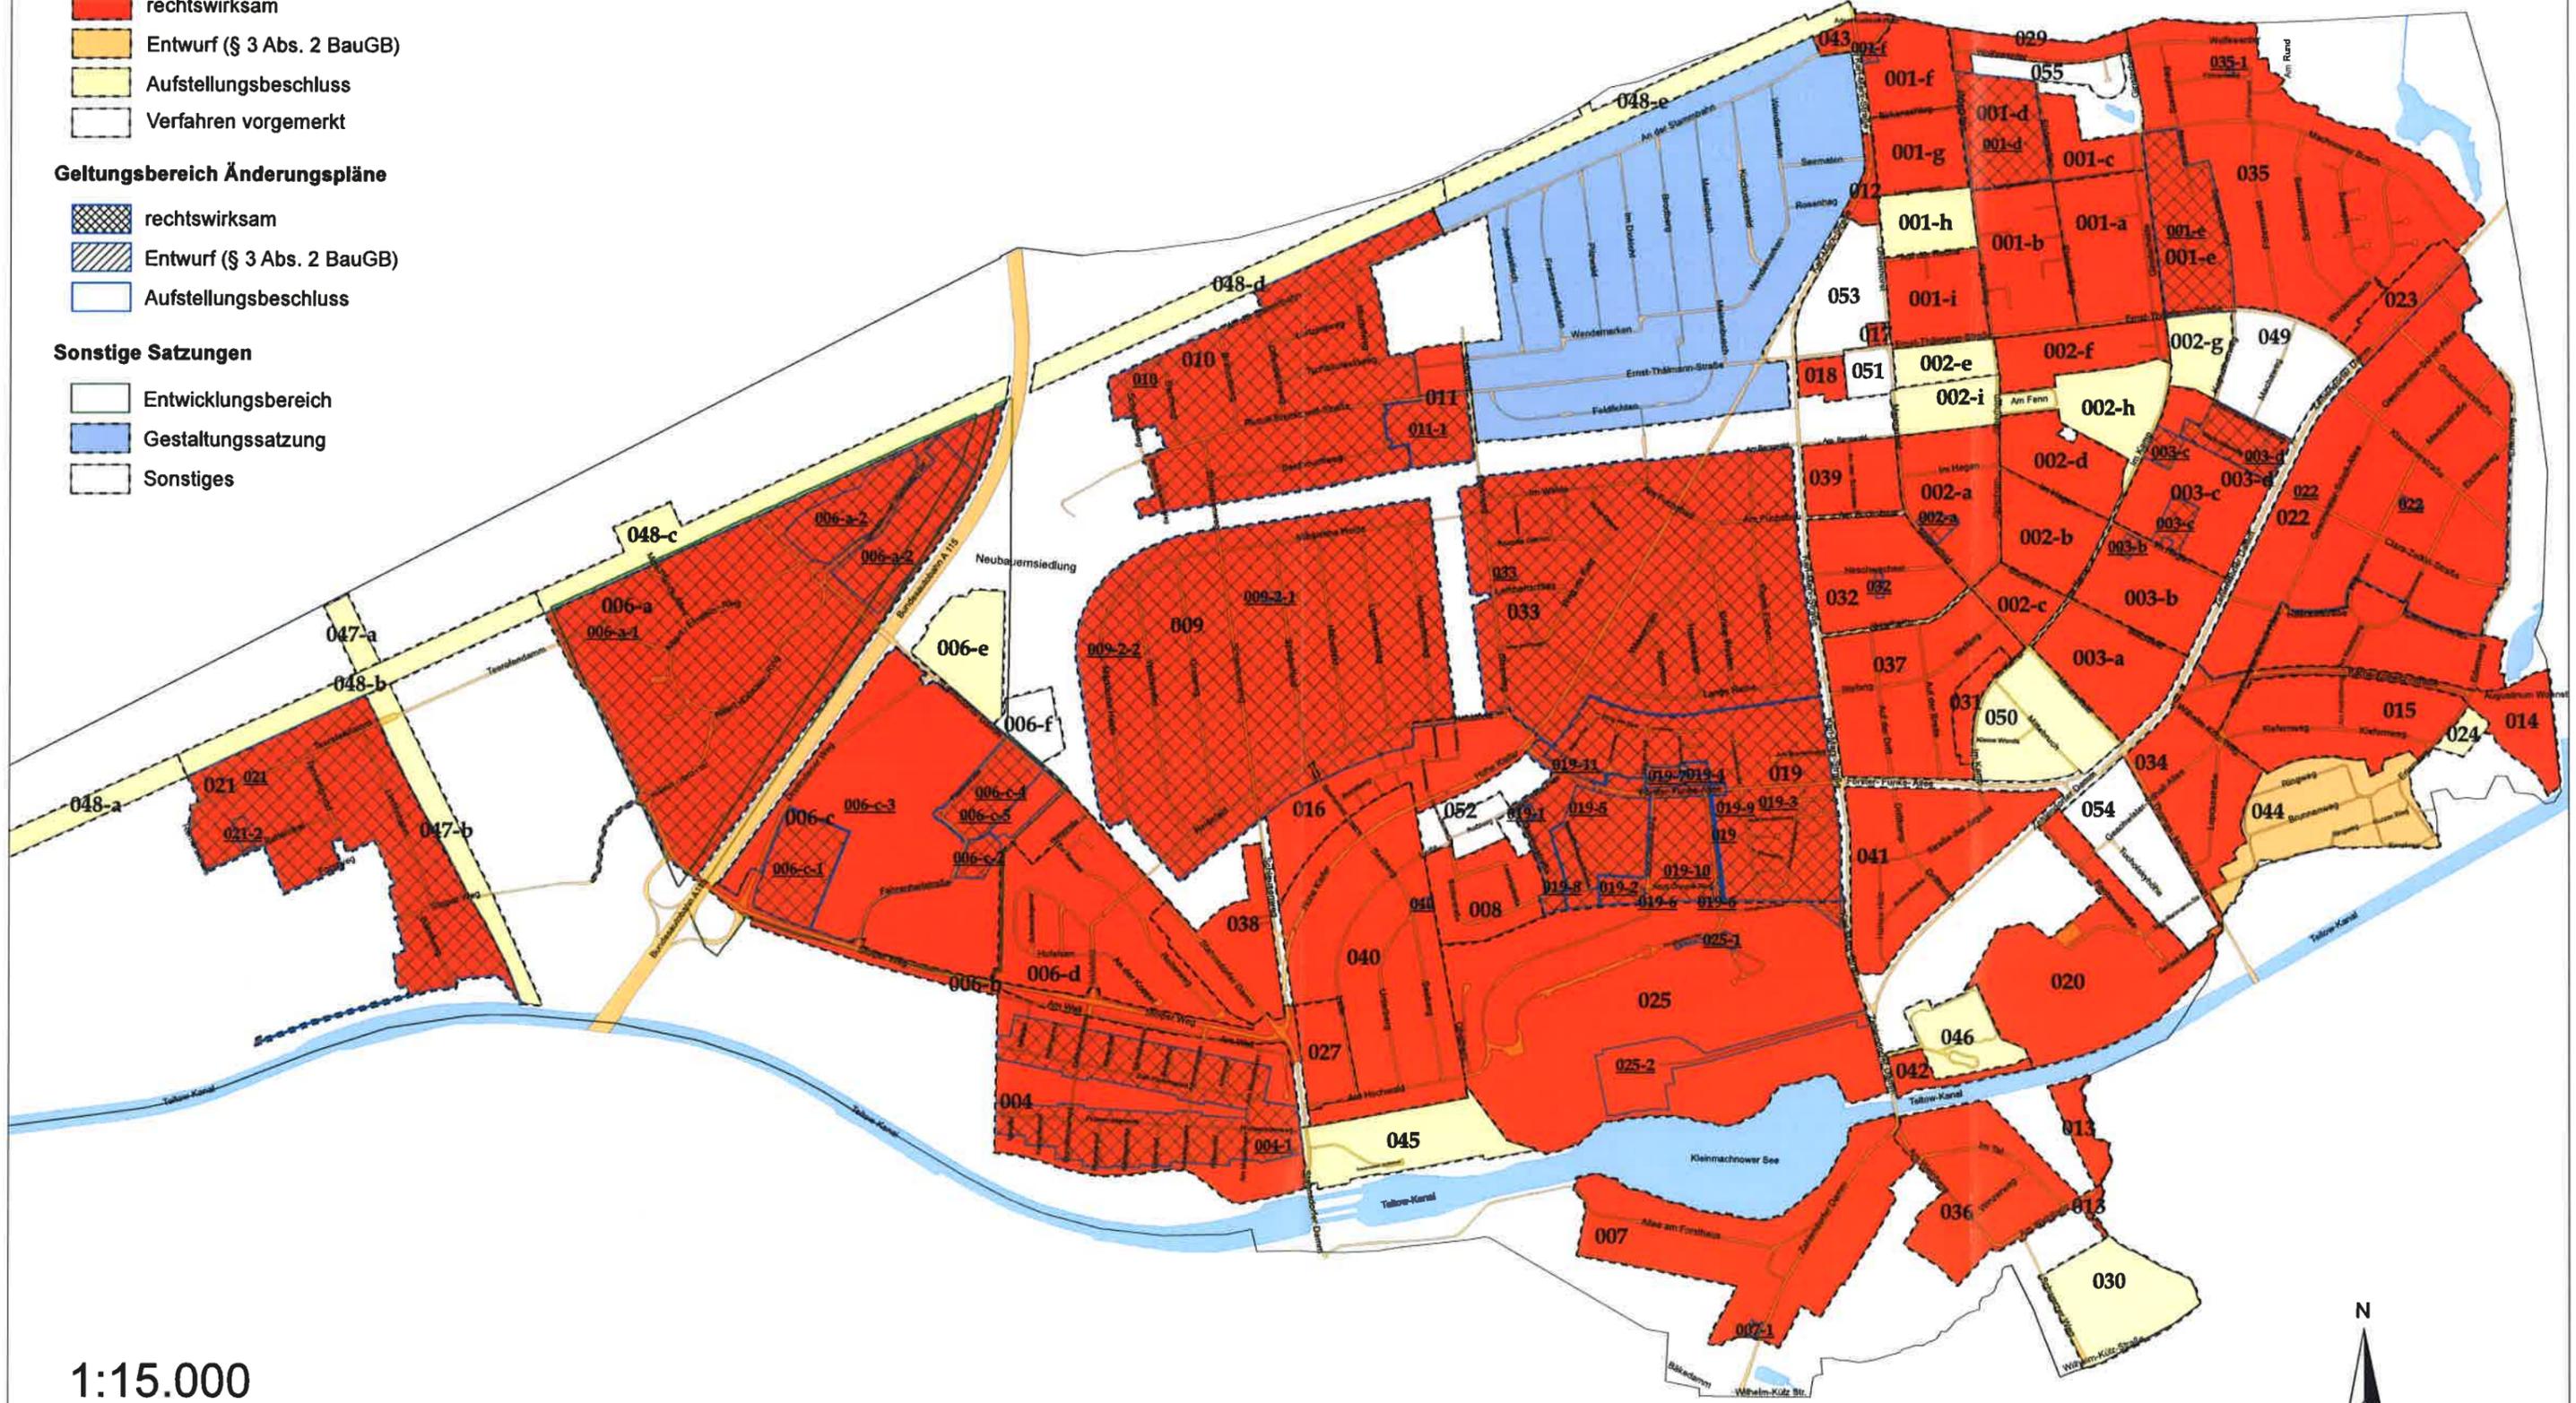

1:15.000

