


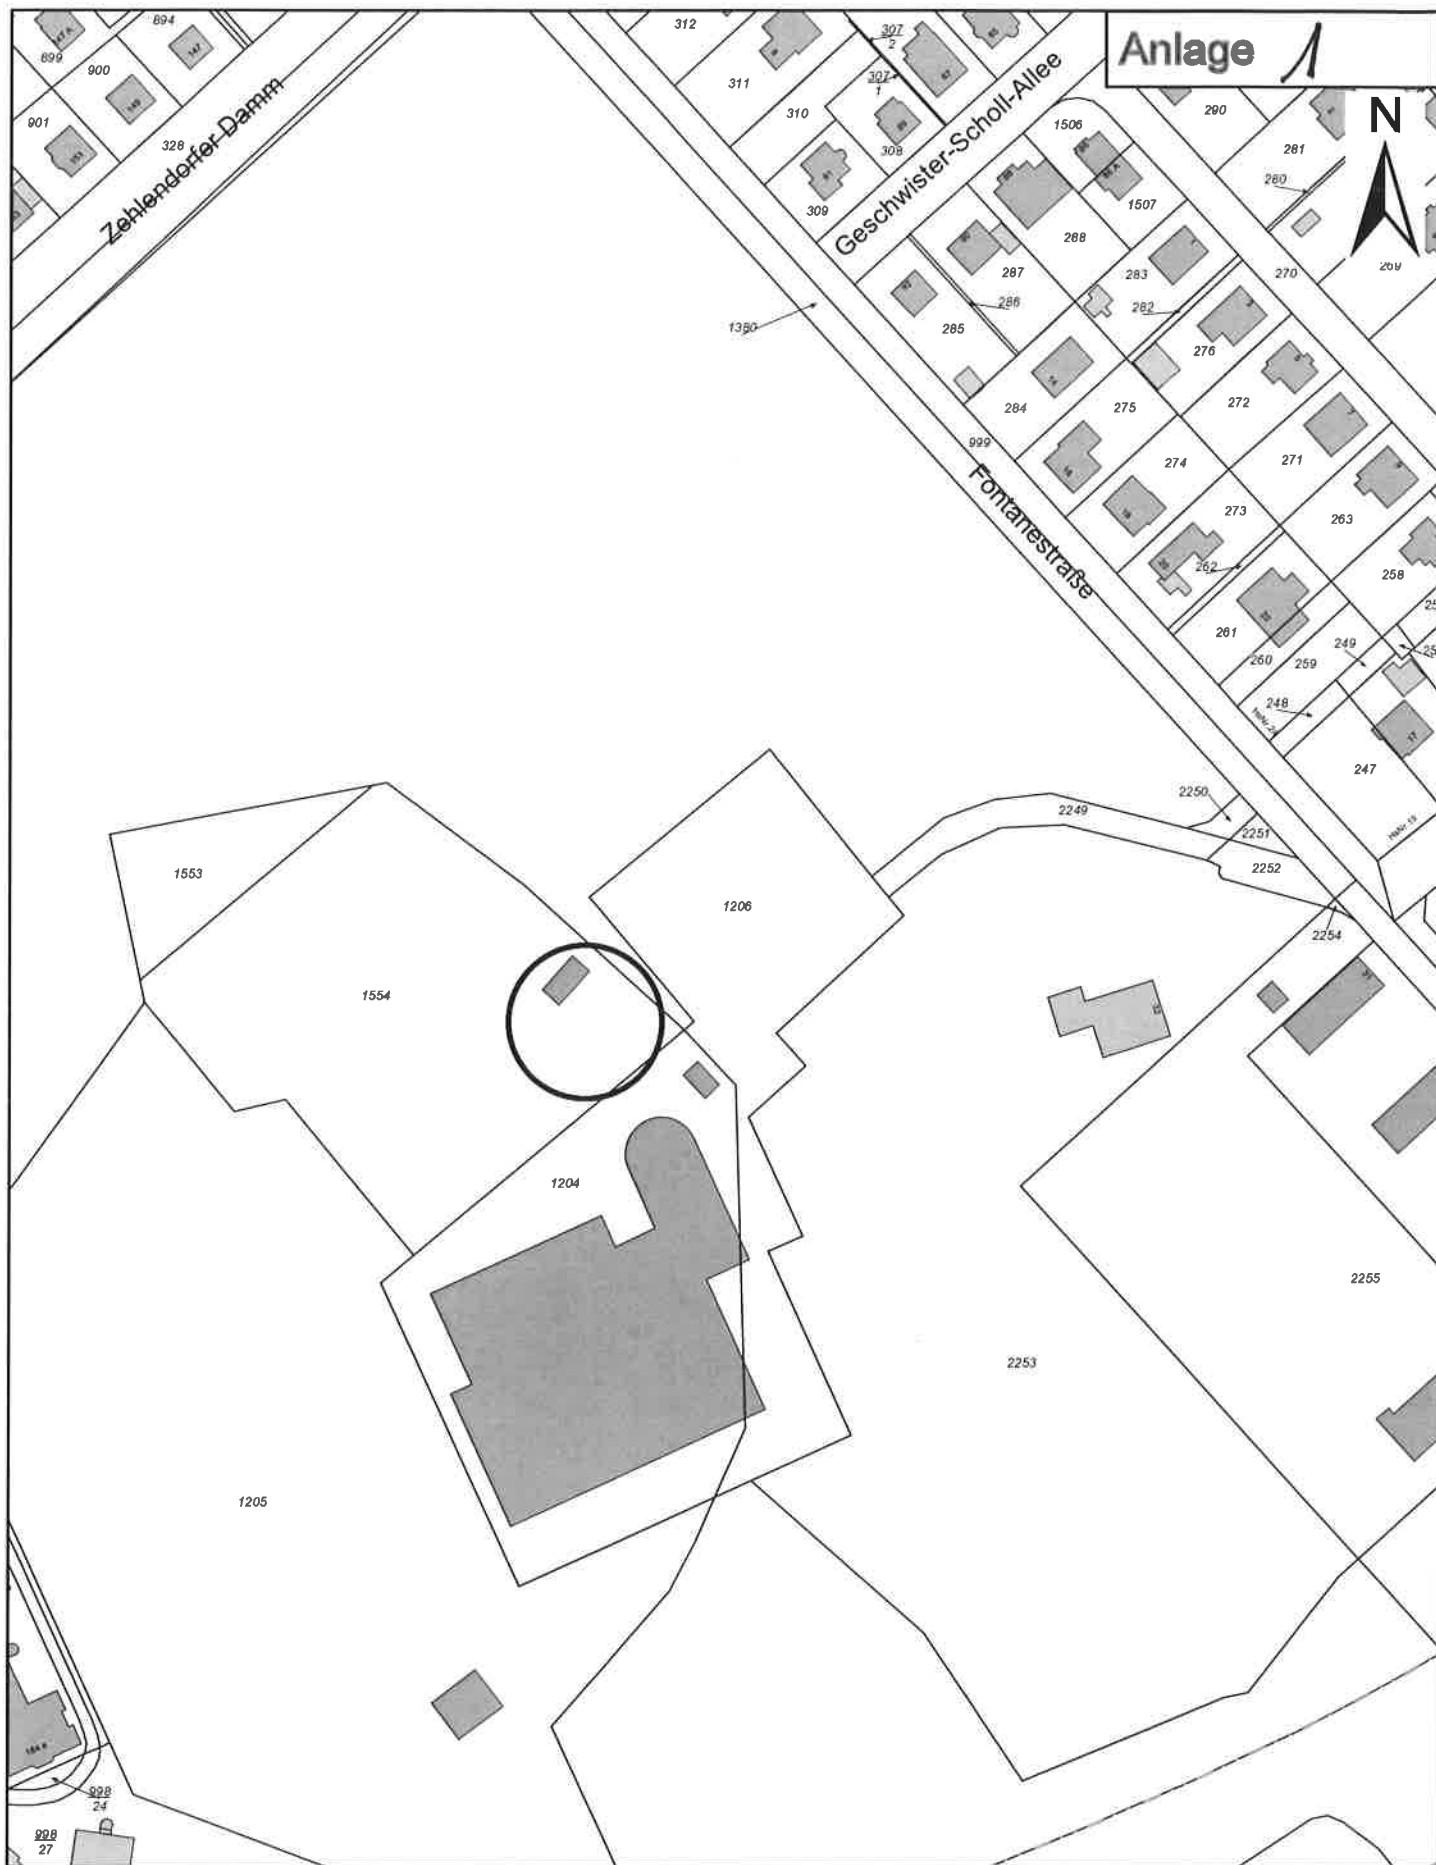

Standort Vereinsgebäude TC Kleinmachnow 1961 e.V.

Lageplan

3

ohne Maßstab Kartengrundlage: ALK-Auszug FD Stpl./BauO - 26.03.2015 erstellt: B.Stadler