


2.2.2 Wettkampfanlage (Kampfbahn) Typ B

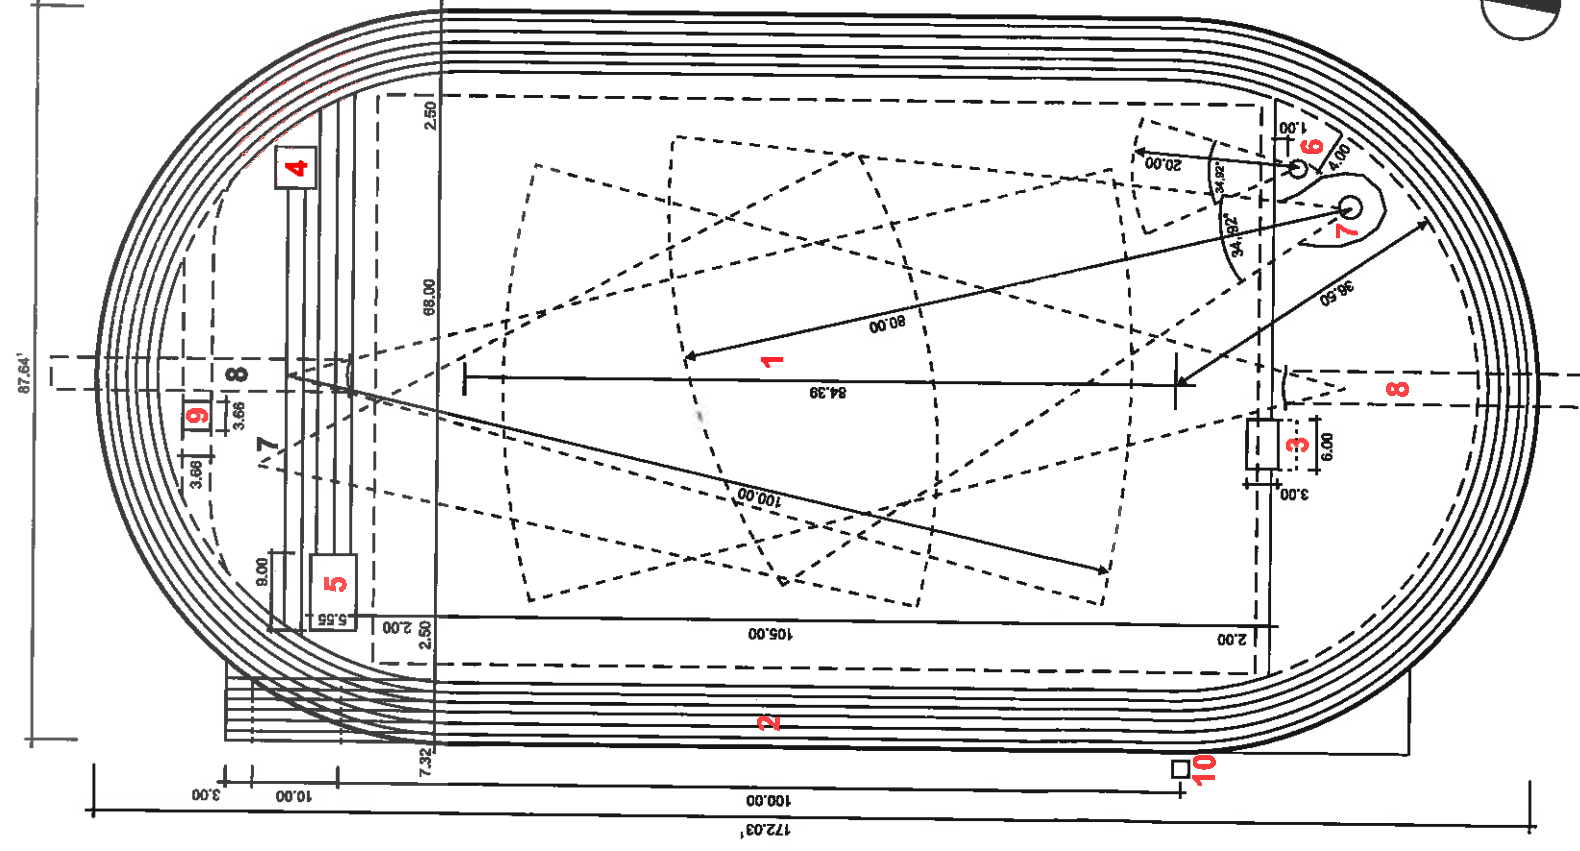

- 1 Spielfeld
- 2 Laufbahn
- 3 Hochsprunganlage (Sprungkissenstandort variabel)
- 4 Stabhochsprunganlage
- 5 Weit- und Dreisprunganlage
- 6 Kugelstoßanlage
- 7 Diskus-, Hammerwurfanlage
- 8 Speerwurfanlage
- 9 Wassergraben
- 10 Standort für Zielkamera (ggf. Plattform 2 m x 2 m)

*) 6 Bahnen à 1,22 m (bei unmittelbar angrenzenden Wegen bzw. Barrieren Auffallaufbreite = 1,50 m)

Die Wettkampfanlage Typ B besteht aus folgenden Einzelanlagen:

- 6 Kreisbogenbahnen (400 m)
- 6-7 Einzelbahnen für die geraden Sprint- und Hürdenstrecken
- 1 Hindernisbahn, Wassergraben im nördlichen Segment (wie Typ A)
- 1 Großspielfeld 68 m x 105 m (73 m x 109 m mit Sicherheitszonen im Rundbahninnenraum).
- 1-2 Hochsprunganlagen im südlichen Segment, Anlaufrichtung nach Norden (transportable Sprungkissen)
- 1 Stabhochsprunganlage im nördlichen Segment, Anlaufrichtung nach Osten (transportables Sprungkissen).
- 1 kombinierte Dreifach-Anlage für Weit- und Dreisprung im nördlichen Segment, Anlaufrichtung Westen.
- 1 kombinierte Diskus- und Hammerwurfanlage im südlichen Segment, Wurfrichtung nach Norden
- 1 kombinierte Diskus- und Hammerwurfanlage im nördlichen Segment, Wurfrichtung nach Süden
- 1 Speerwurfanlage im südlichen Segment, Wurfrichtung nach Norden
- 1 Speerwurfanlage im nördlichen Segment, Wurfrichtung nach Süden
- 1 Kugelstoßanlage im südlichen Segment, Auftrefffläche auf dem Großspielfeld

Anlage 2