


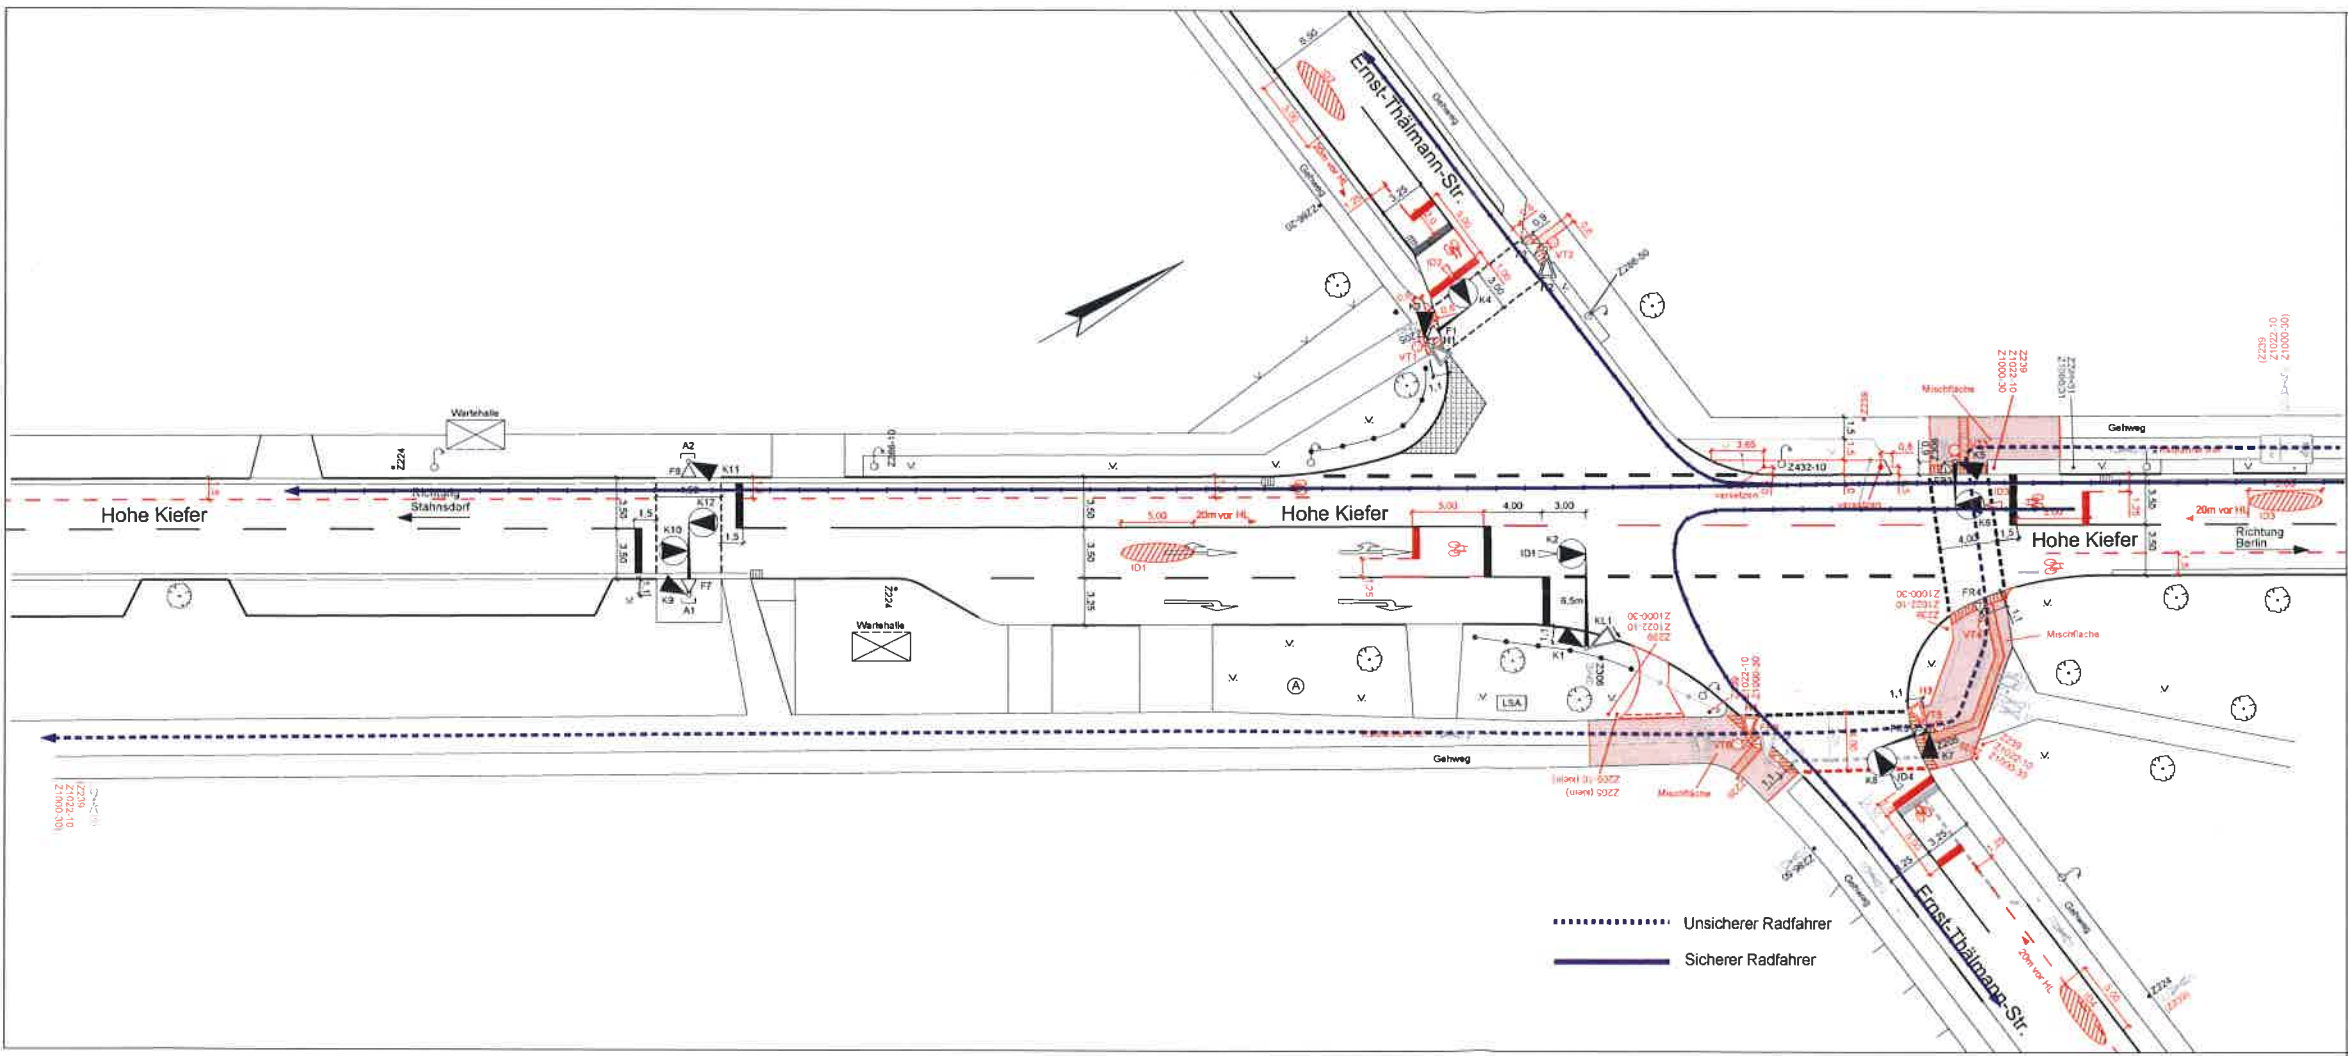


	Fahrzeugsignalgeber (d=200mm) 3-seitig
	Fahrzeugsignalgeber (d=200mm) 3-seitig mit Kontrollleuchte
	Fahrzeugsignalgeber (d=300mm) 1-seitig mit Rückleuchte
	Blinkersignalgeber (d=300mm) ohne Seitenlicht
	Fußgängersignalgeber (d=200mm)
	Fußgänger- / Radfahrer- signalgeber (d=200mm) Kombischilder
	Infrarotdefektor
	Anforderungstaster
	LSA-Steuergelä
	Pflasterung
	geplante Mischfläche
	Aufmerksamkeitsgelä
	Planung
	Bestand entfällt
	Beschreibung entfällt


Index	Einzelheiten der Änderung	Datum	Name
Gemeinde Kleinmachnow			 Gesellschaft für Planung und Verkehrsbau mbH Krausnickstr. 20, 12555 Berlin Fax: +49 30 3697-4 www.stadt-krausnick.de
Bearbeitet: Dipl.-Ing. F. Möllerbernd	Gezeichnet: R. Strauch	Genehmigt:	Hafstraßab: 1:250
Lichtsignalanlage Hohe Kiefer / Ernst-Thälmann-Straße in Kleinmachnow		Plangrundlage Signalanlageplan (01/1994) u. GoogleMaps Dokumententwurf Signalanlageplan Ausgabedatum 22.03.2016 Projektnummer 610015050009	
			Blatt/ 1



- Legende
- Fahrzeugsignalgeber (d=200mm)
2-seitig
 - Fahrzeugsignalgeber (d=200mm)
3-seitig mit Notbremsleuchte
 - Fahrzeugsignalgeber (d=300mm)
1-seitig mit Richtungsleuchte
 - Blinksignalgeber (d=300mm)
ohne Störlicht
 - Fußgängersignalgeber (d=200mm)
 - Fußgänger-/Radfahrer-
signalgeber (d=200mm)
Kombizeichen
 - Infrarotdetektor
 - Anforderstaster
 - LSA - Steuergerät
 - Pflasterung
 - geplante Mischfläche
 - Aufmerksamkeitsfläche
 - Planung
 - Bestand entfällt
 - Beschilderung entfällt

Index	Einzelheiten der Änderung	Datum	Name
Gemeinde Kleinmachnow			
Bearbeitet	Gezeichnet	Genehmigt	Maßstab
Dipl.-Ing. F. Möllerbernd	R. Strauch		1:250
Lichtsignalanlage		Plangrundlage	Signallageplan (01/1994) u. GoogleMaps
Hohe Kiefer / Ernst-Thälmann-Straße		Dokumentenart	Signallageplan
in Kleinmachnow		Ausgabedatum	22.03.2016
		Projektnummer	610015050009
		Blatt	1

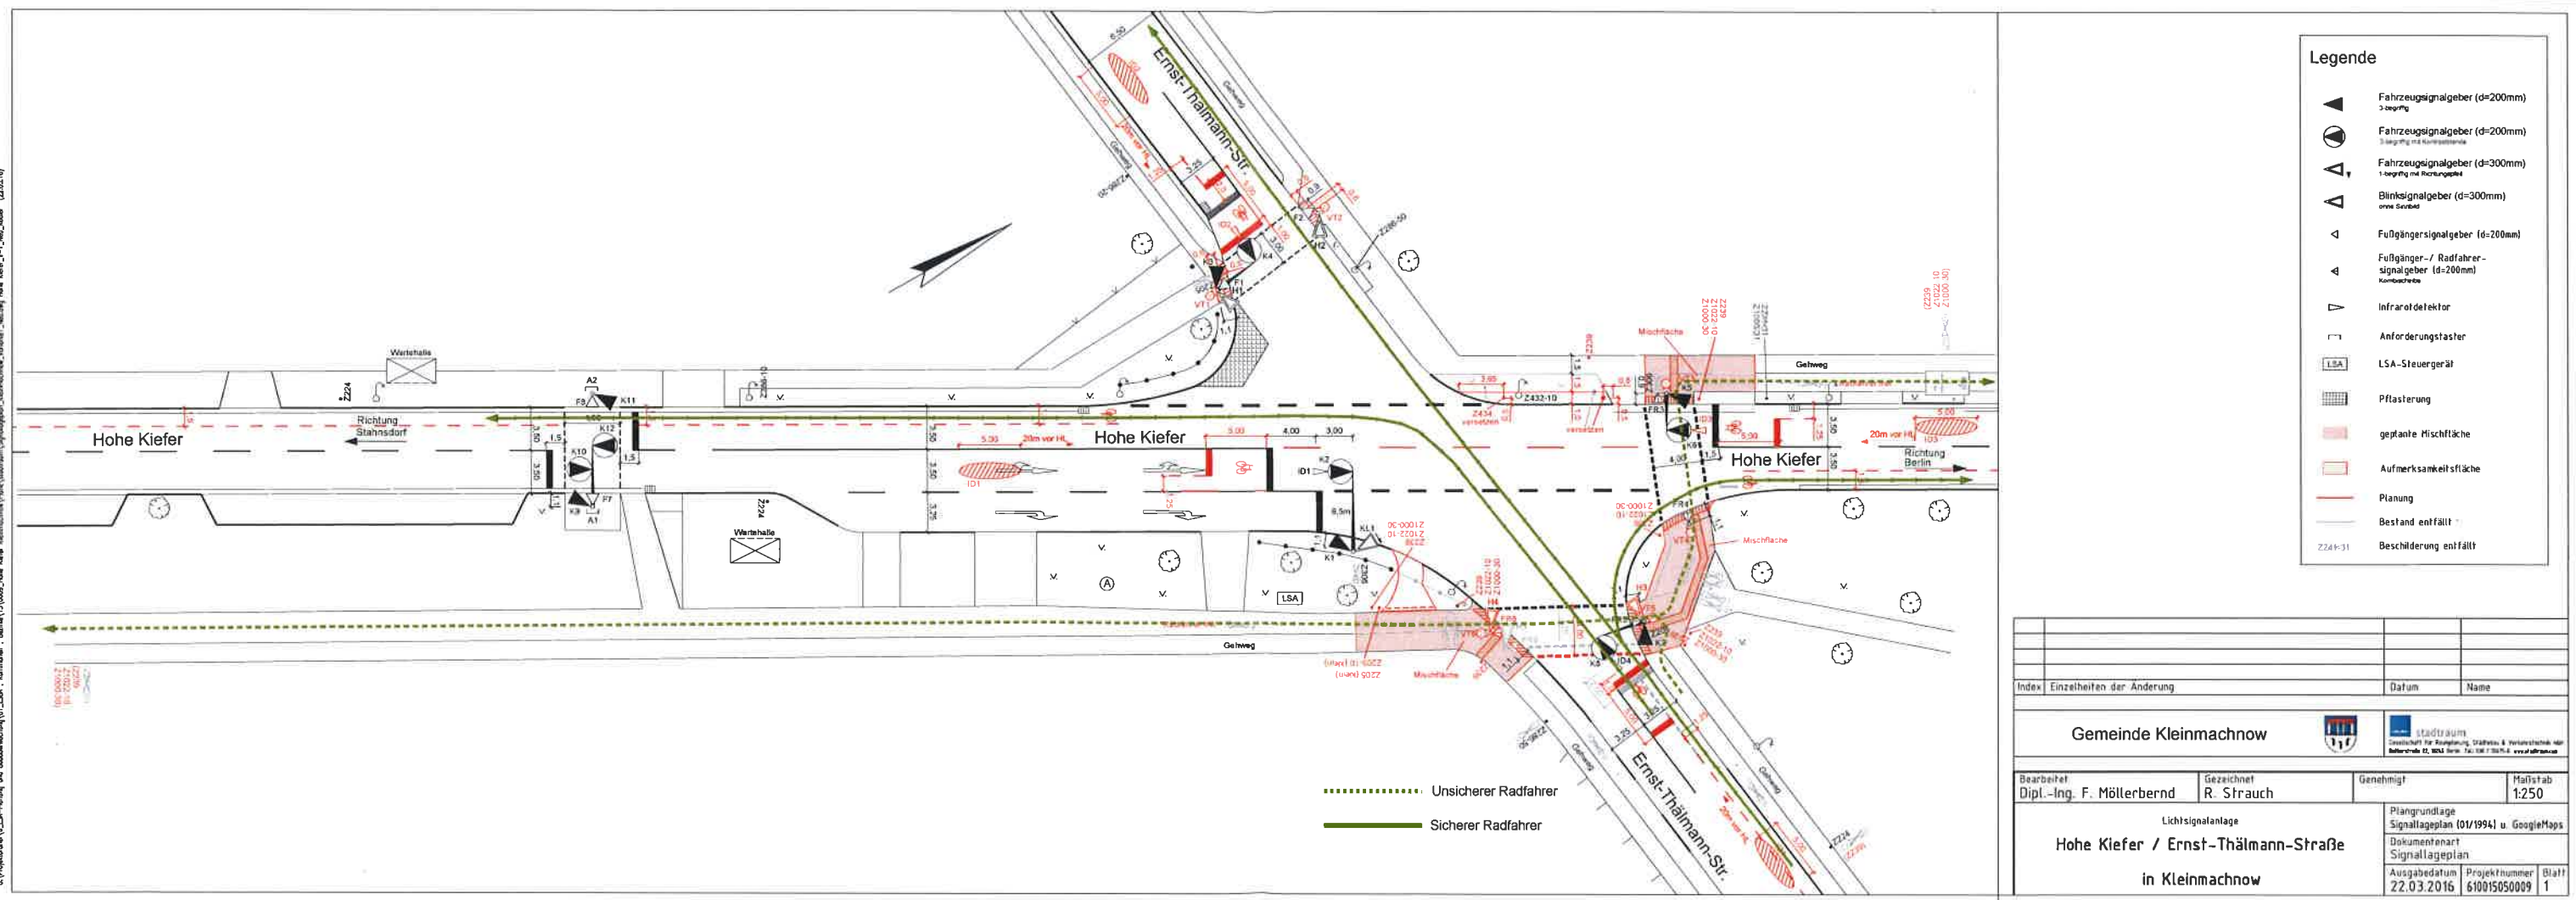

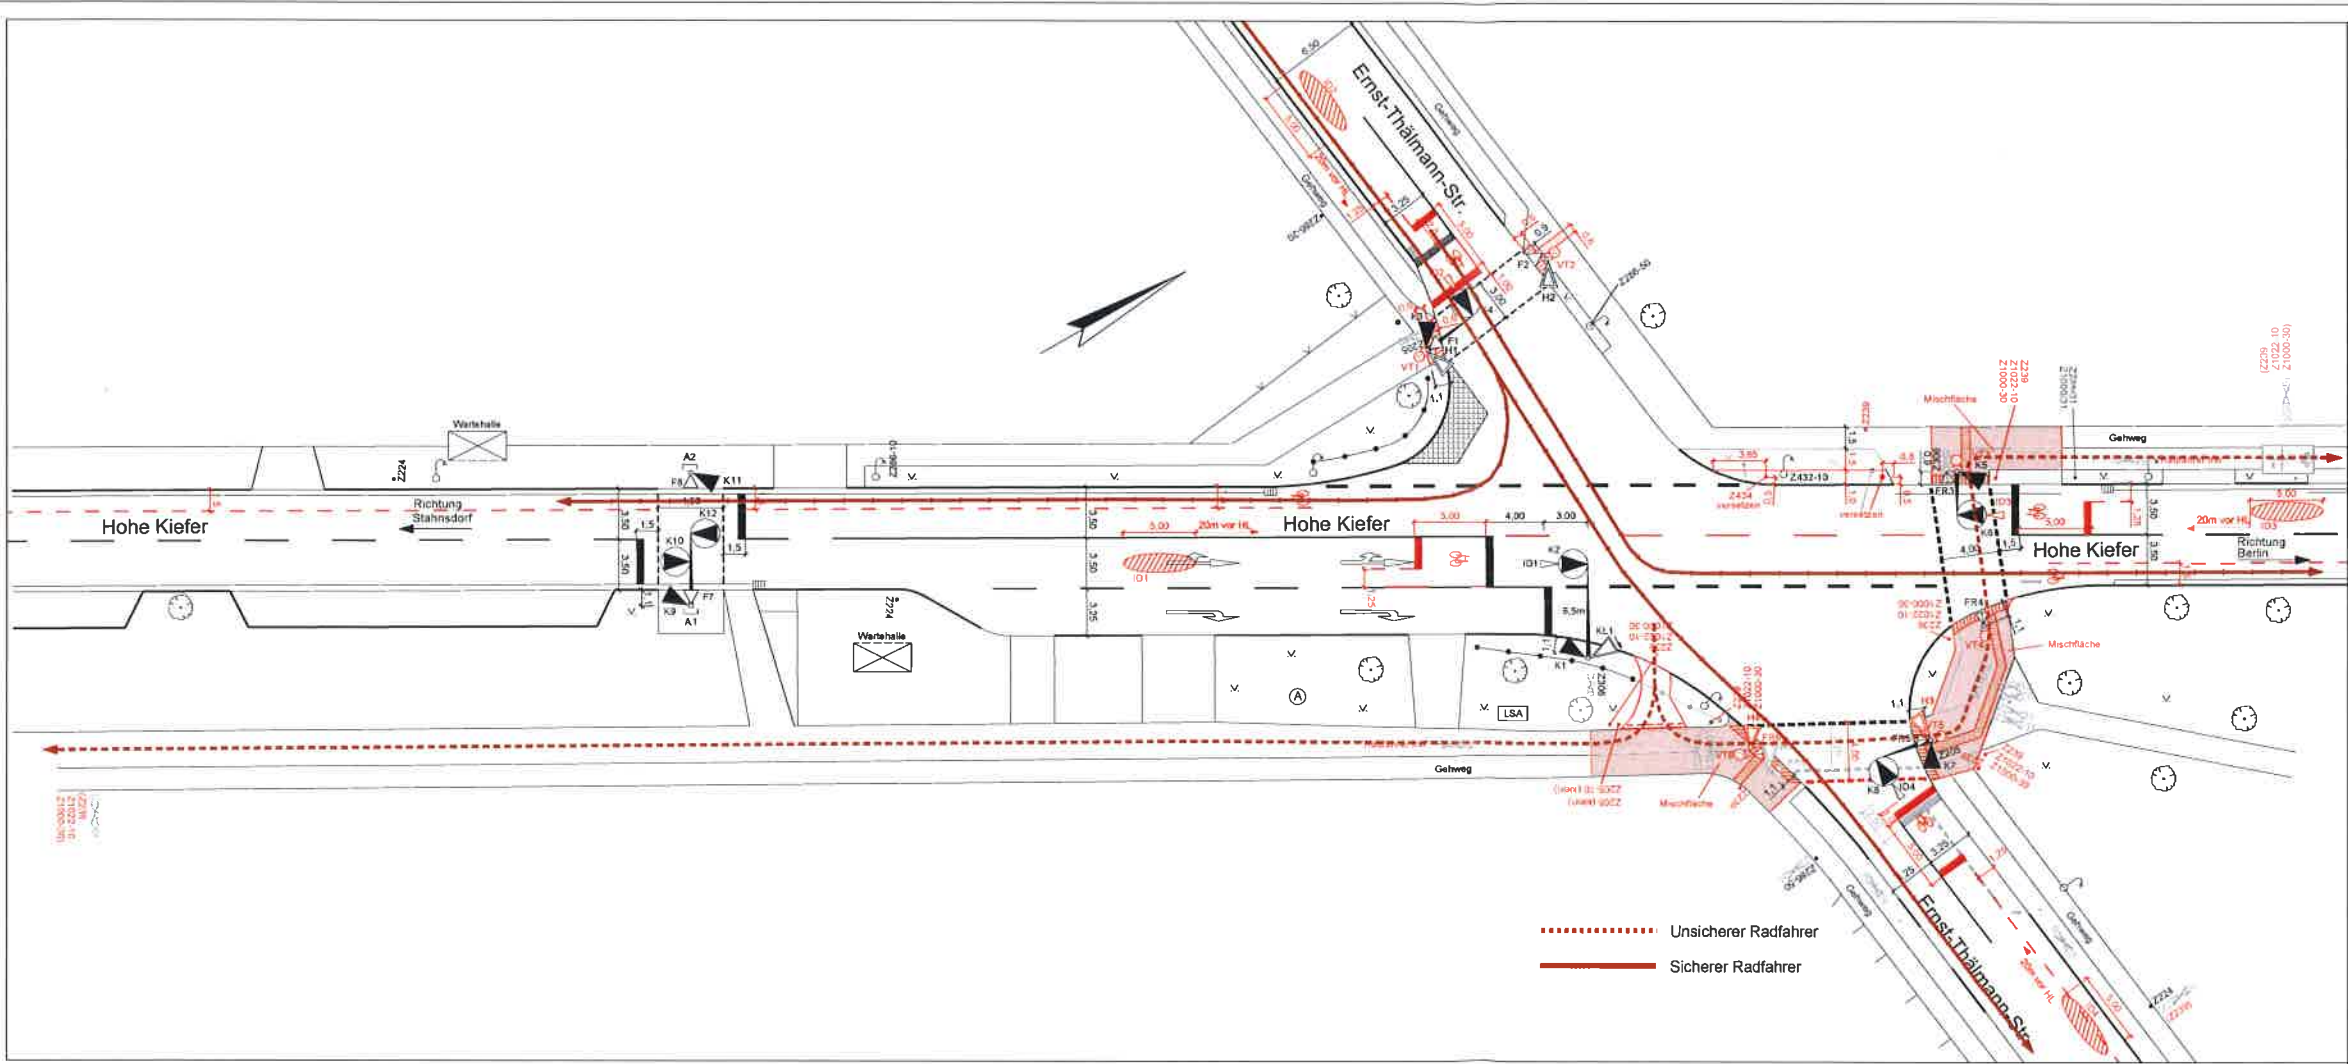

- Legende
- Fahrzeugsignalgeber (d=200mm)
3-seitig
 - Fahrzeugsignalgeber (d=200mm)
2-seitig mit Korrespondenz
 - Fahrzeugsignalgeber (d=300mm)
1-seitig mit Richtungsplatte
 - Blinksignalgeber (d=300mm)
ohne Service
 - Fußgängersignalgeber (d=200mm)
 - Fußgänger-/Radfahrer-
signalgeber (d=200mm)
Korrespondenz
 - Infrarotdetektor
 - Anforderungstaster
 - LSA-Steuergerät
 - Pflasterung
 - geplante Mischfläche
 - Aufmerksamkeitssfläche
 - Planung
 - Bestand entfällt
 - ZZ41-31
 - Beschilderung entfällt

Index	Einzelheiten der Änderung	Datum	Name
Gemeinde Kleinmachnow			
Bearbeitet	Gezeichnet	Genehmigt	Maßstab
Dipl.-Ing. F. Möllerbernd	R. Strauch		1:250
Lichtsignalanlage		Plangrundlage	
Hohe Kiefer / Ernst-Thälmann-Straße		Signallageplan (01/1994) u. GoogleMaps	
in Kleinmachnow		Dokumentenart	
		Signallageplan	
		Ausgabedatum	
		22.03.2016	
		Projektnummer	
		610015050009	
		Blatt	
		1	