


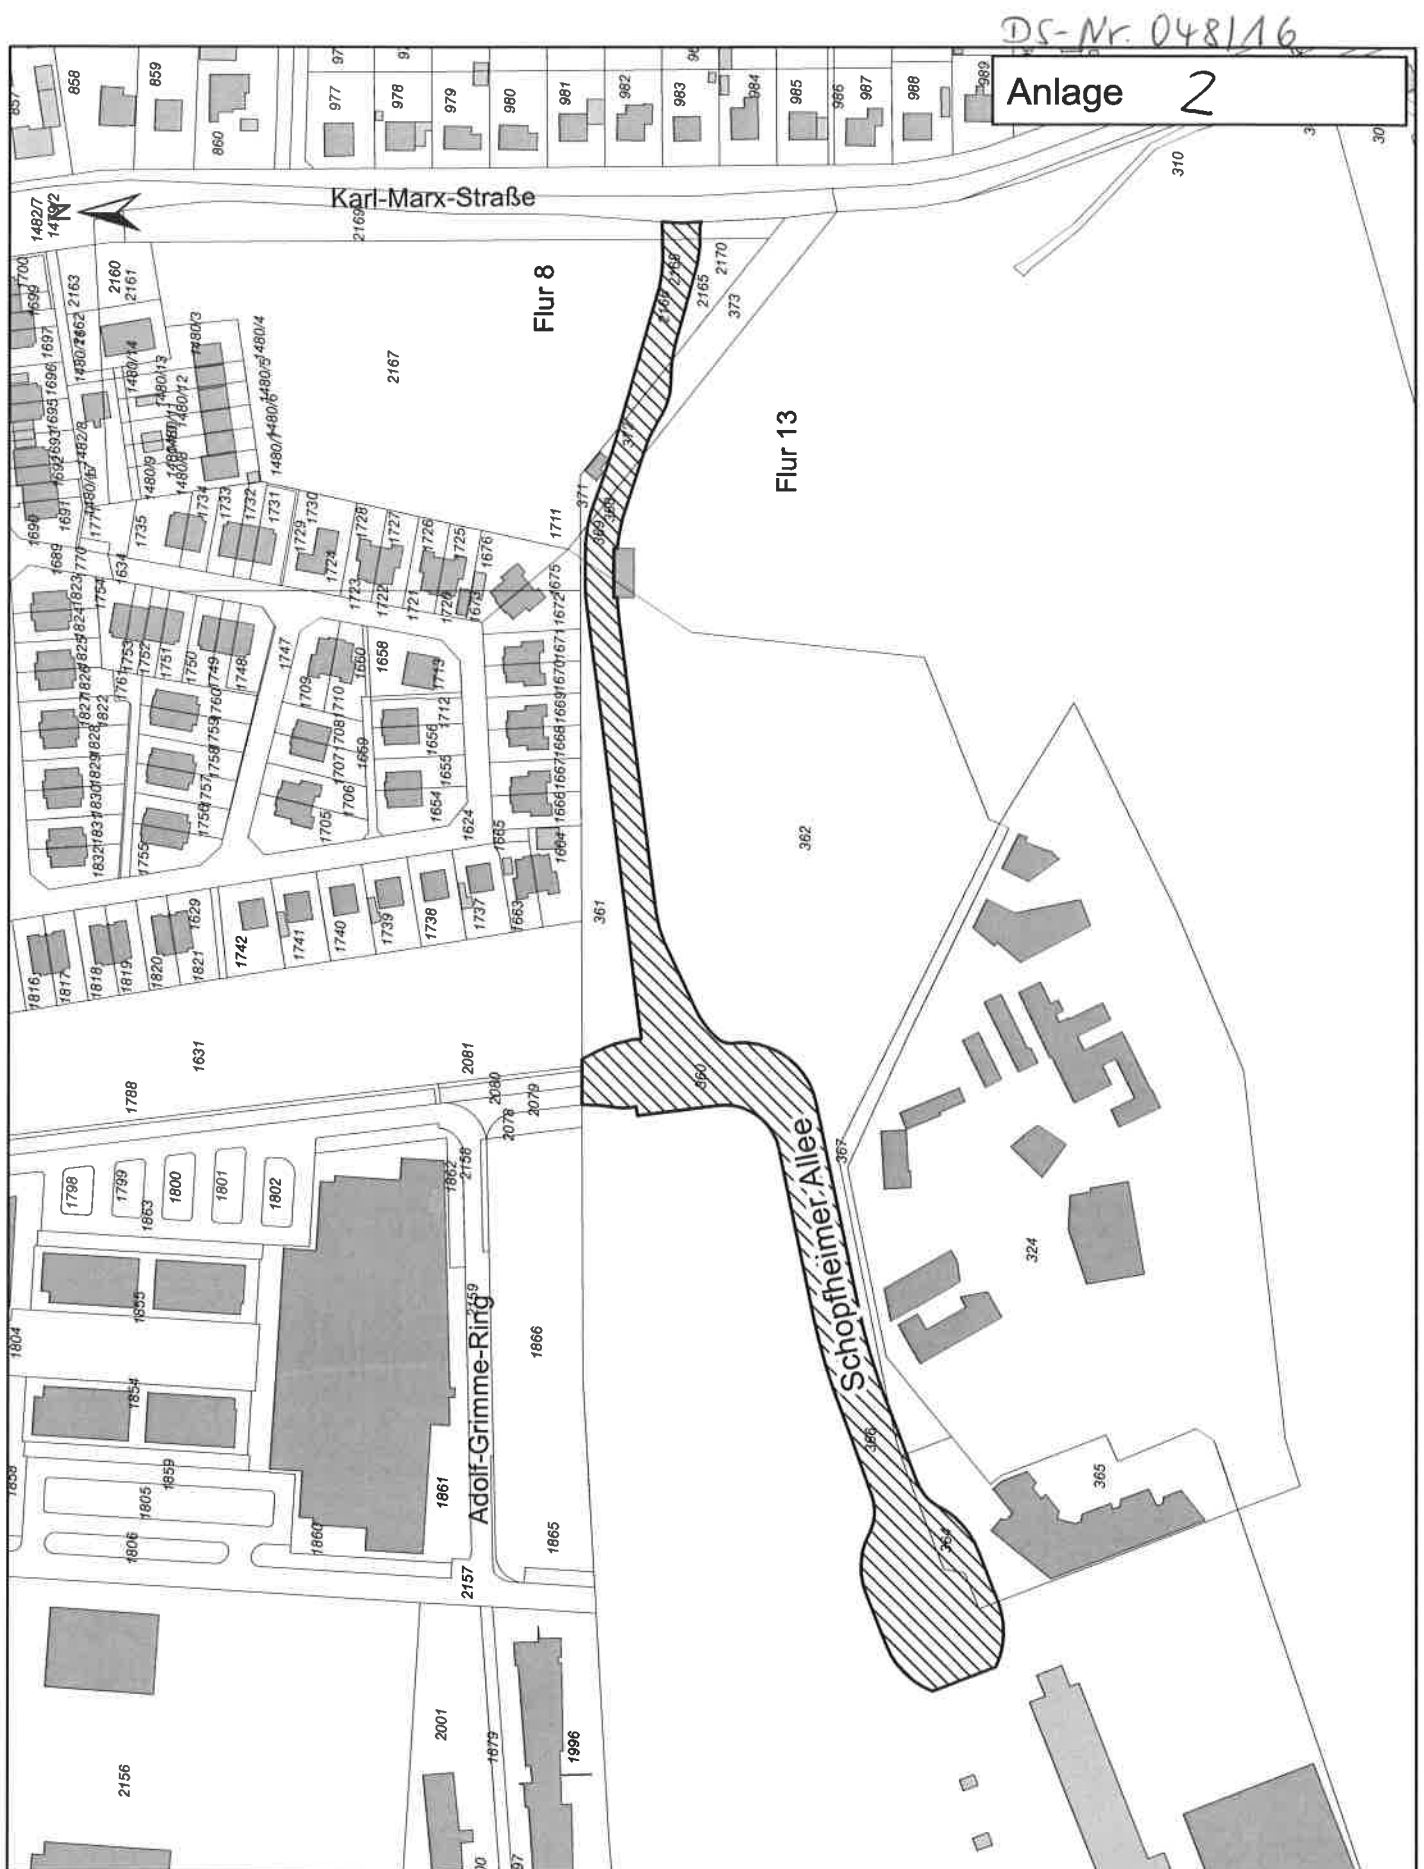

**Straßenbau Schopfheimer Allee,
hier: Kennzeichnung des Baubereichs**