


DS-Nr. 0481/16

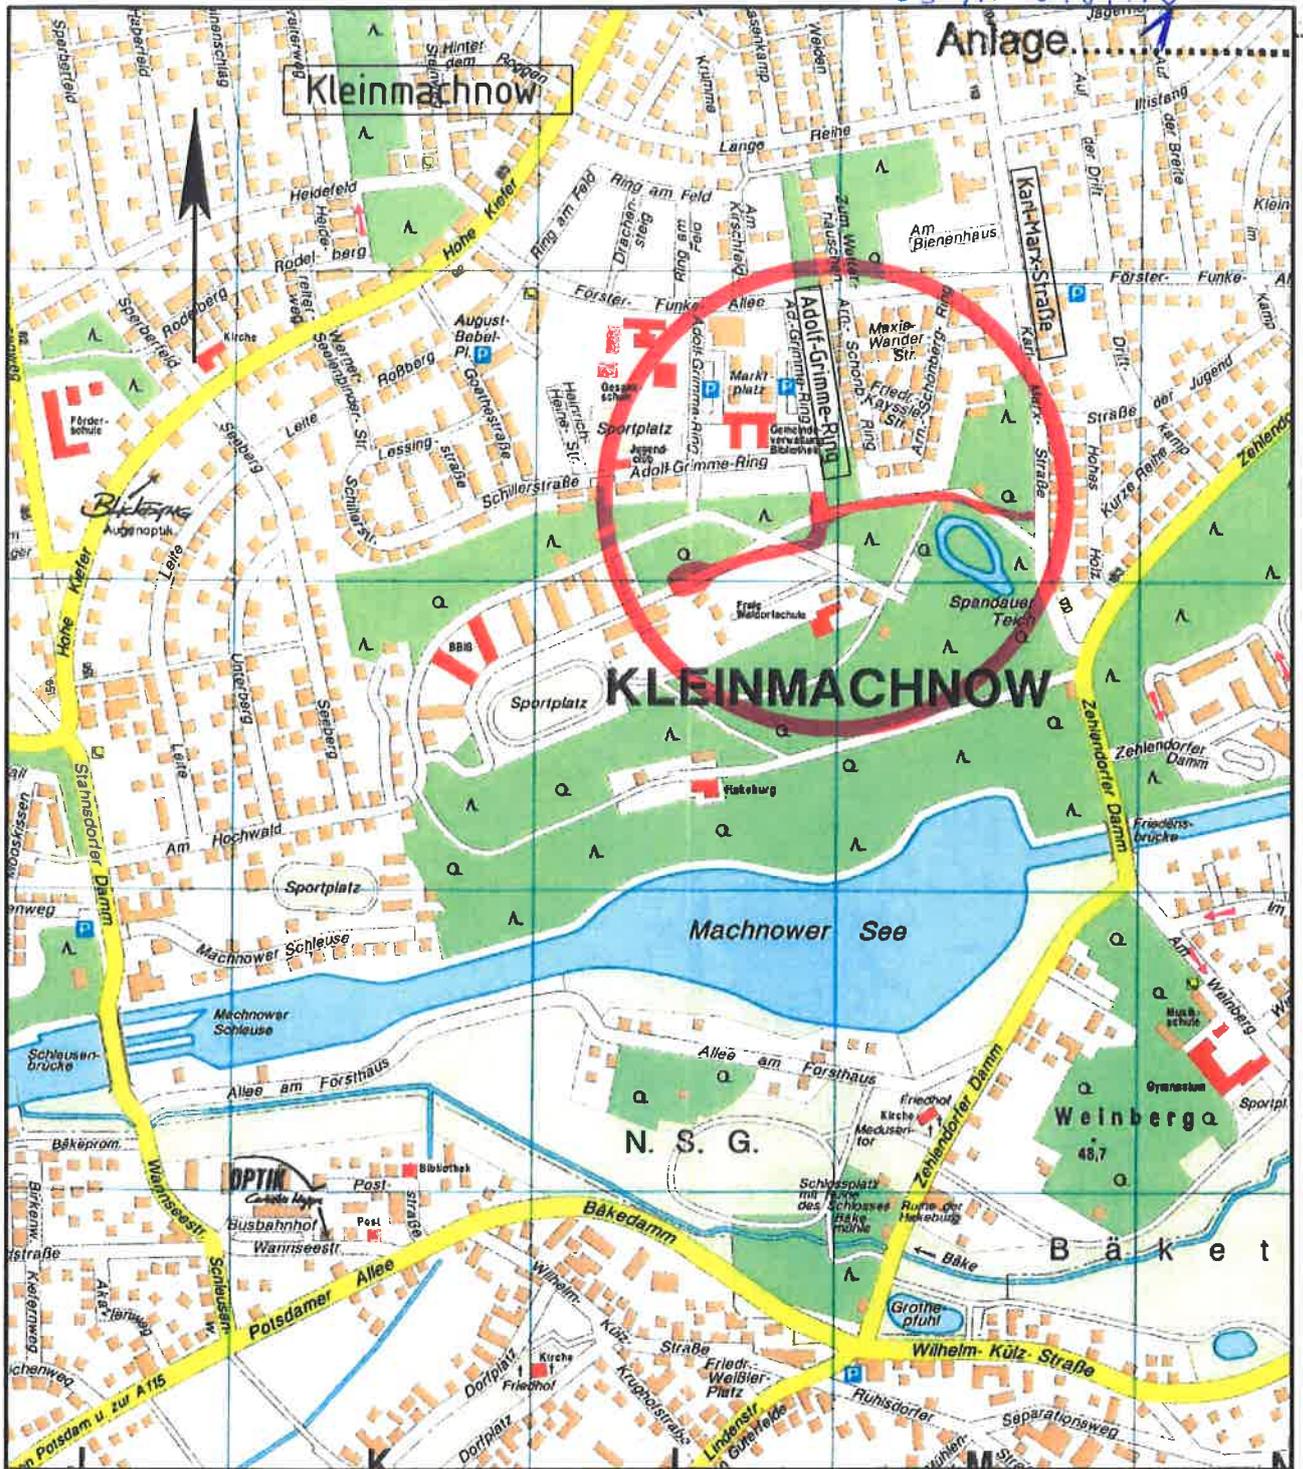

W:\projekte\2010\10011000\CAD\AUSFPLAN\PLAN\Ue-Karte.dwg
 zeichnerisch vorgeprüft am: 15.02.2014 durch: S. Gropf

	Dipl.-Ing. Nils Christoph Merkel Beratender Ingenieur Planung, Bauleitung, Gutachten Zertifiziert nach ISO 9001:2008 Konsumhof 1-5 14482 Potsdam Tel.: 0331 - 74364-0, Fax: 0331 - 7436410 E-mail: nl-potsdam@merkel-mic.de		10 011 000	
	bearb.	Lütche	gez.	Peise
		gepr.	<i>AD S</i>	
		hrg.	14.11.2014	
Gemeinde Kleinmachnow		Unterlage 2 Blatt Nr. 1		
Kleinmachnow, Erschließung der Schopfheimer Allee von Karl-Marx-Str. bis Wendeanlage KITA		Übersichtskarte 1:10 000		