


Anlage 2

zur DS-Nr. 070116


Gemeinde Kleinmachnow
 Fachbereich Bauen / Wohnen
 Fachdienst Tiefbau / Gemeindegrün /
 Stadtwirtschaft



Schnitt A - A' - ohne Stützbauwerk

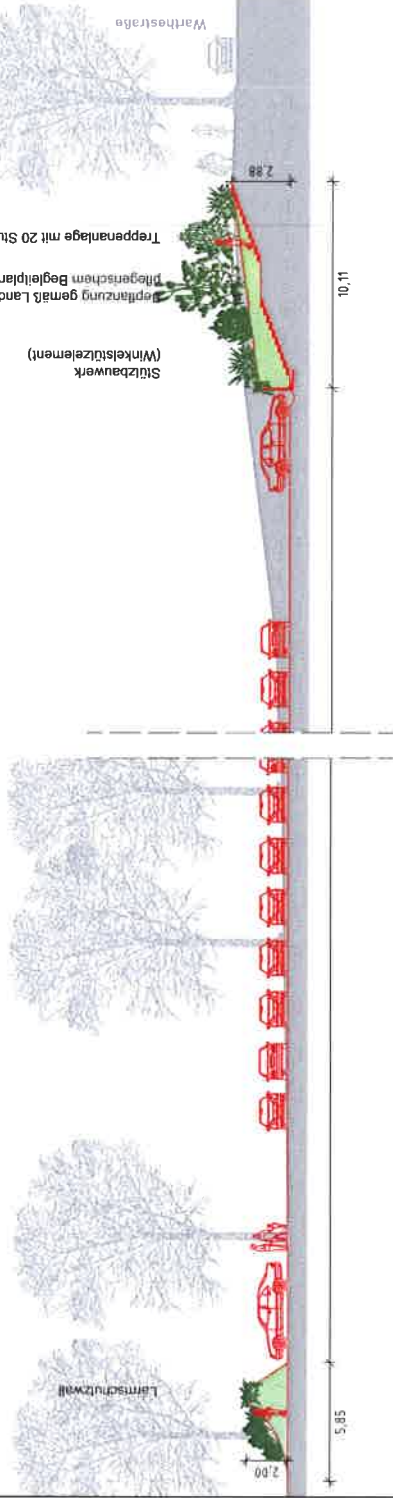

Schnitt A - A' mit Stützbauwerk (Gabione)

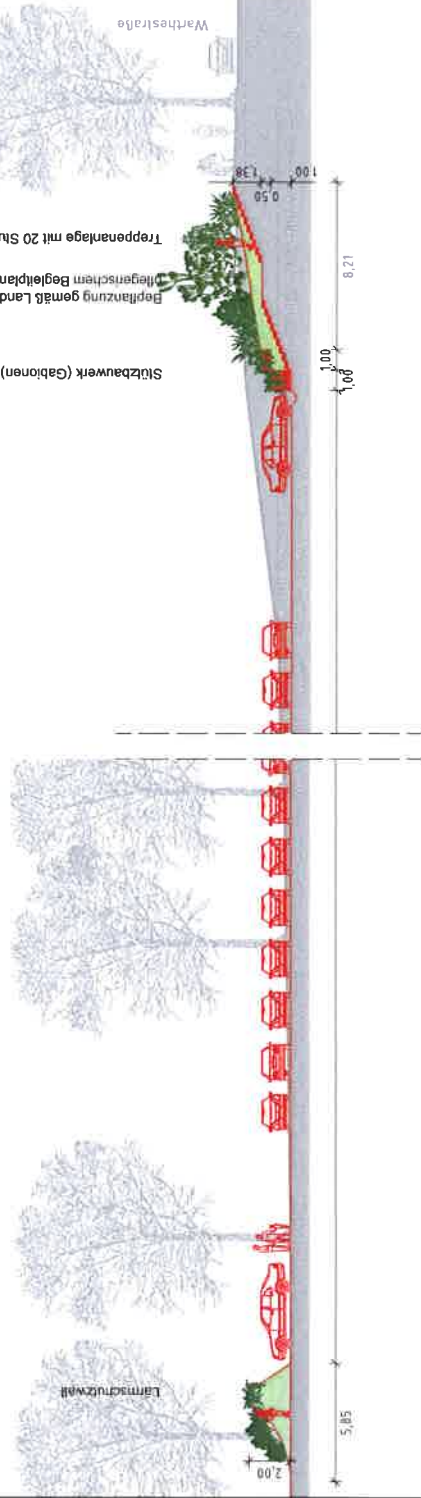

Vorplanung für den Ausbau des Parkplatzes
 an der Gerhart-Eisler-Straße in Kleinmachnow

Schnitt A - A'

Der Bestand ist grau und die Planung rot
 und grün dargestellt.

Stand: Mai 2016,
 Maßstab 1:250.

Entwurf

StadtPlan Ingenieur GmbH