




Regelschnitt Betonwerksteindecke 1:20

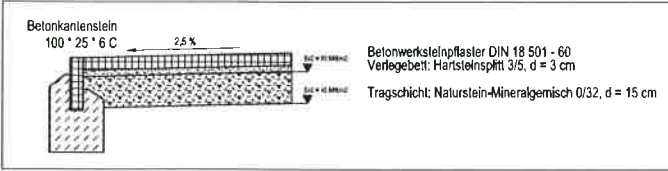

Regelschnitt Wassergebundene Decke 1:20

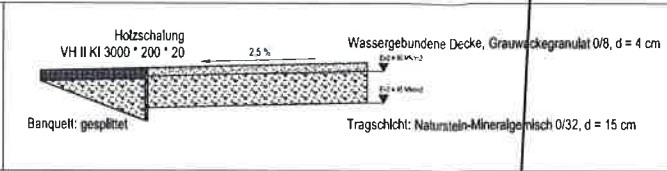


Regelschnitt Wassergebundene Decke m. Baugrundstabilisierung 1:20

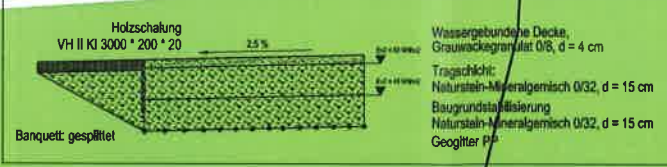

LEGENDE

- Wegeeinfassung Holzschalung
 - Wegeeinfassung Betonkanienstein
 - Achse Weg
 - L-Wand
 - wassergebundene Wegedecke
 - Betonwerksteinpflaster
 - Banquet, gesplittet
 - Bank
 - Wegweiser
 - Stationierung
 - Bestandshöhen
 - eingemessener Bestandsbaum (Laubbaum)
 - eingemessener Bestandsbaum (Nadelbaum)
- EIGENTUMSVERHÄLTNISSE
- Bund
 - Land Berlin
 - Berliner Stadtgüter
 - Gemeinde

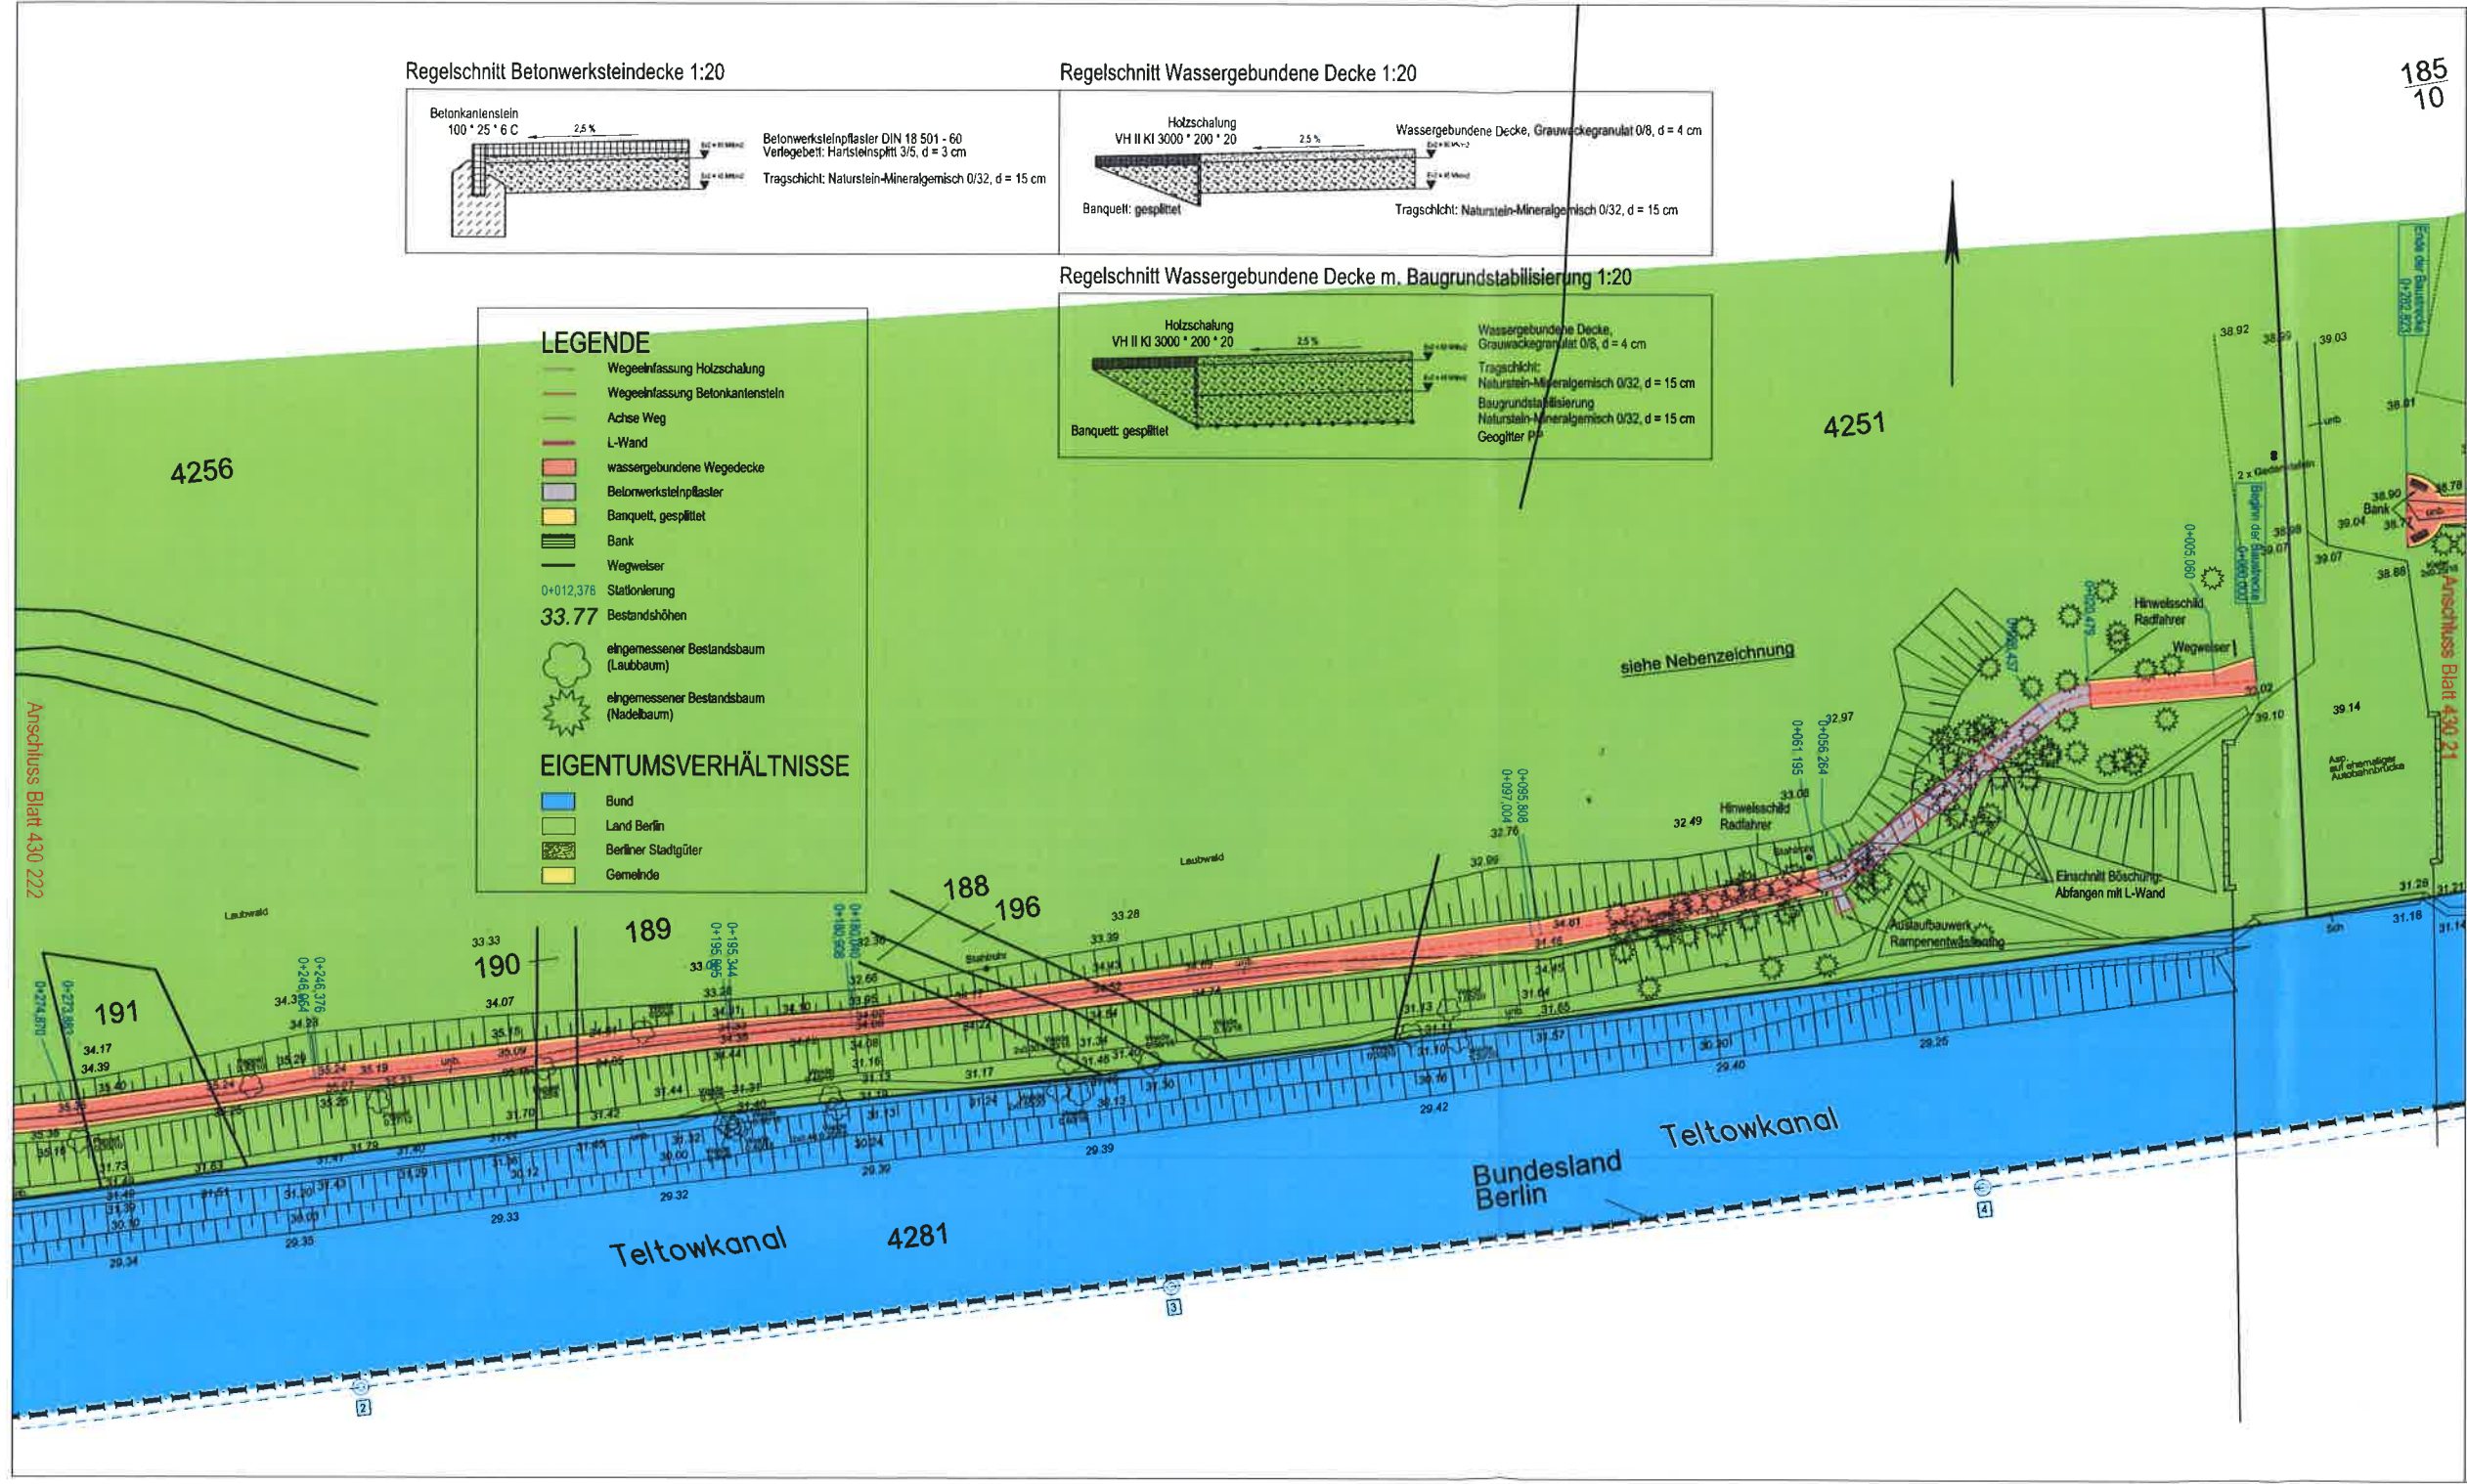

Blattgröße: 73,5 x 36 cm
Maßstab: 1:500
Blattnummer: 430 22.1

Projekt: RAD- UND WANDERWEG TELTOWKANAL Streckenabschnitt 9 (westlich Dreilinden)

Blattinhalt: VORPLANUNG Bauabschnitt B (ehemalige Autobahnbrücke bis Gemeindegrenze)


Bauherr: GEM. KLEINMACHNOW Fachdienst Stadtplanung / Bauordnung ADOLF-GRIMME-RING 10, 14532 KLEINMACHNOW

Architekt: TRAUTMANN · GOETZ LANDSCHAFTSARCHITEKTEN
Sonder: 10965 Berlin
Unterstützung: 23.02.2016
Datum: GO
Entwurf: GO
Gezeichnet: GO

Verteiler: GEMEINDE KLEINMACHNOW, FRAU SCHOLZ
GEMEINDE KLEINMACHNOW, HERR ERNSTING
GEMEINDE KLEINMACHNOW, HERR PRÖGER


Index	Änderung	Datum
A	Eigentumsverhältn., Kilometerfrierung, Baumfällung	30.04.16/Go
B	konstrukt. Schnitte	16.06.16/Go

Anlage 2 S. 2/3
aus DS-Nr. 072/16

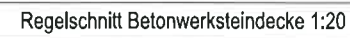

Querschnitt eines Stützbaus mit einer Holzschalung (25 cm) und einer Banquette (gespitzelt). Die Schichten sind:

- Wassergebundene Decke, Grauwacke (0/8, $d = 4 \text{ cm}$)
- Tragschicht: Naturstein-Mineralgemisch 0/32, $d = 15 \text{ cm}$
- Baugrunderdabebereitung
- Naturstein-Mineralgemisch 0/32, $d = 15 \text{ cm}$
- Geotextil PP

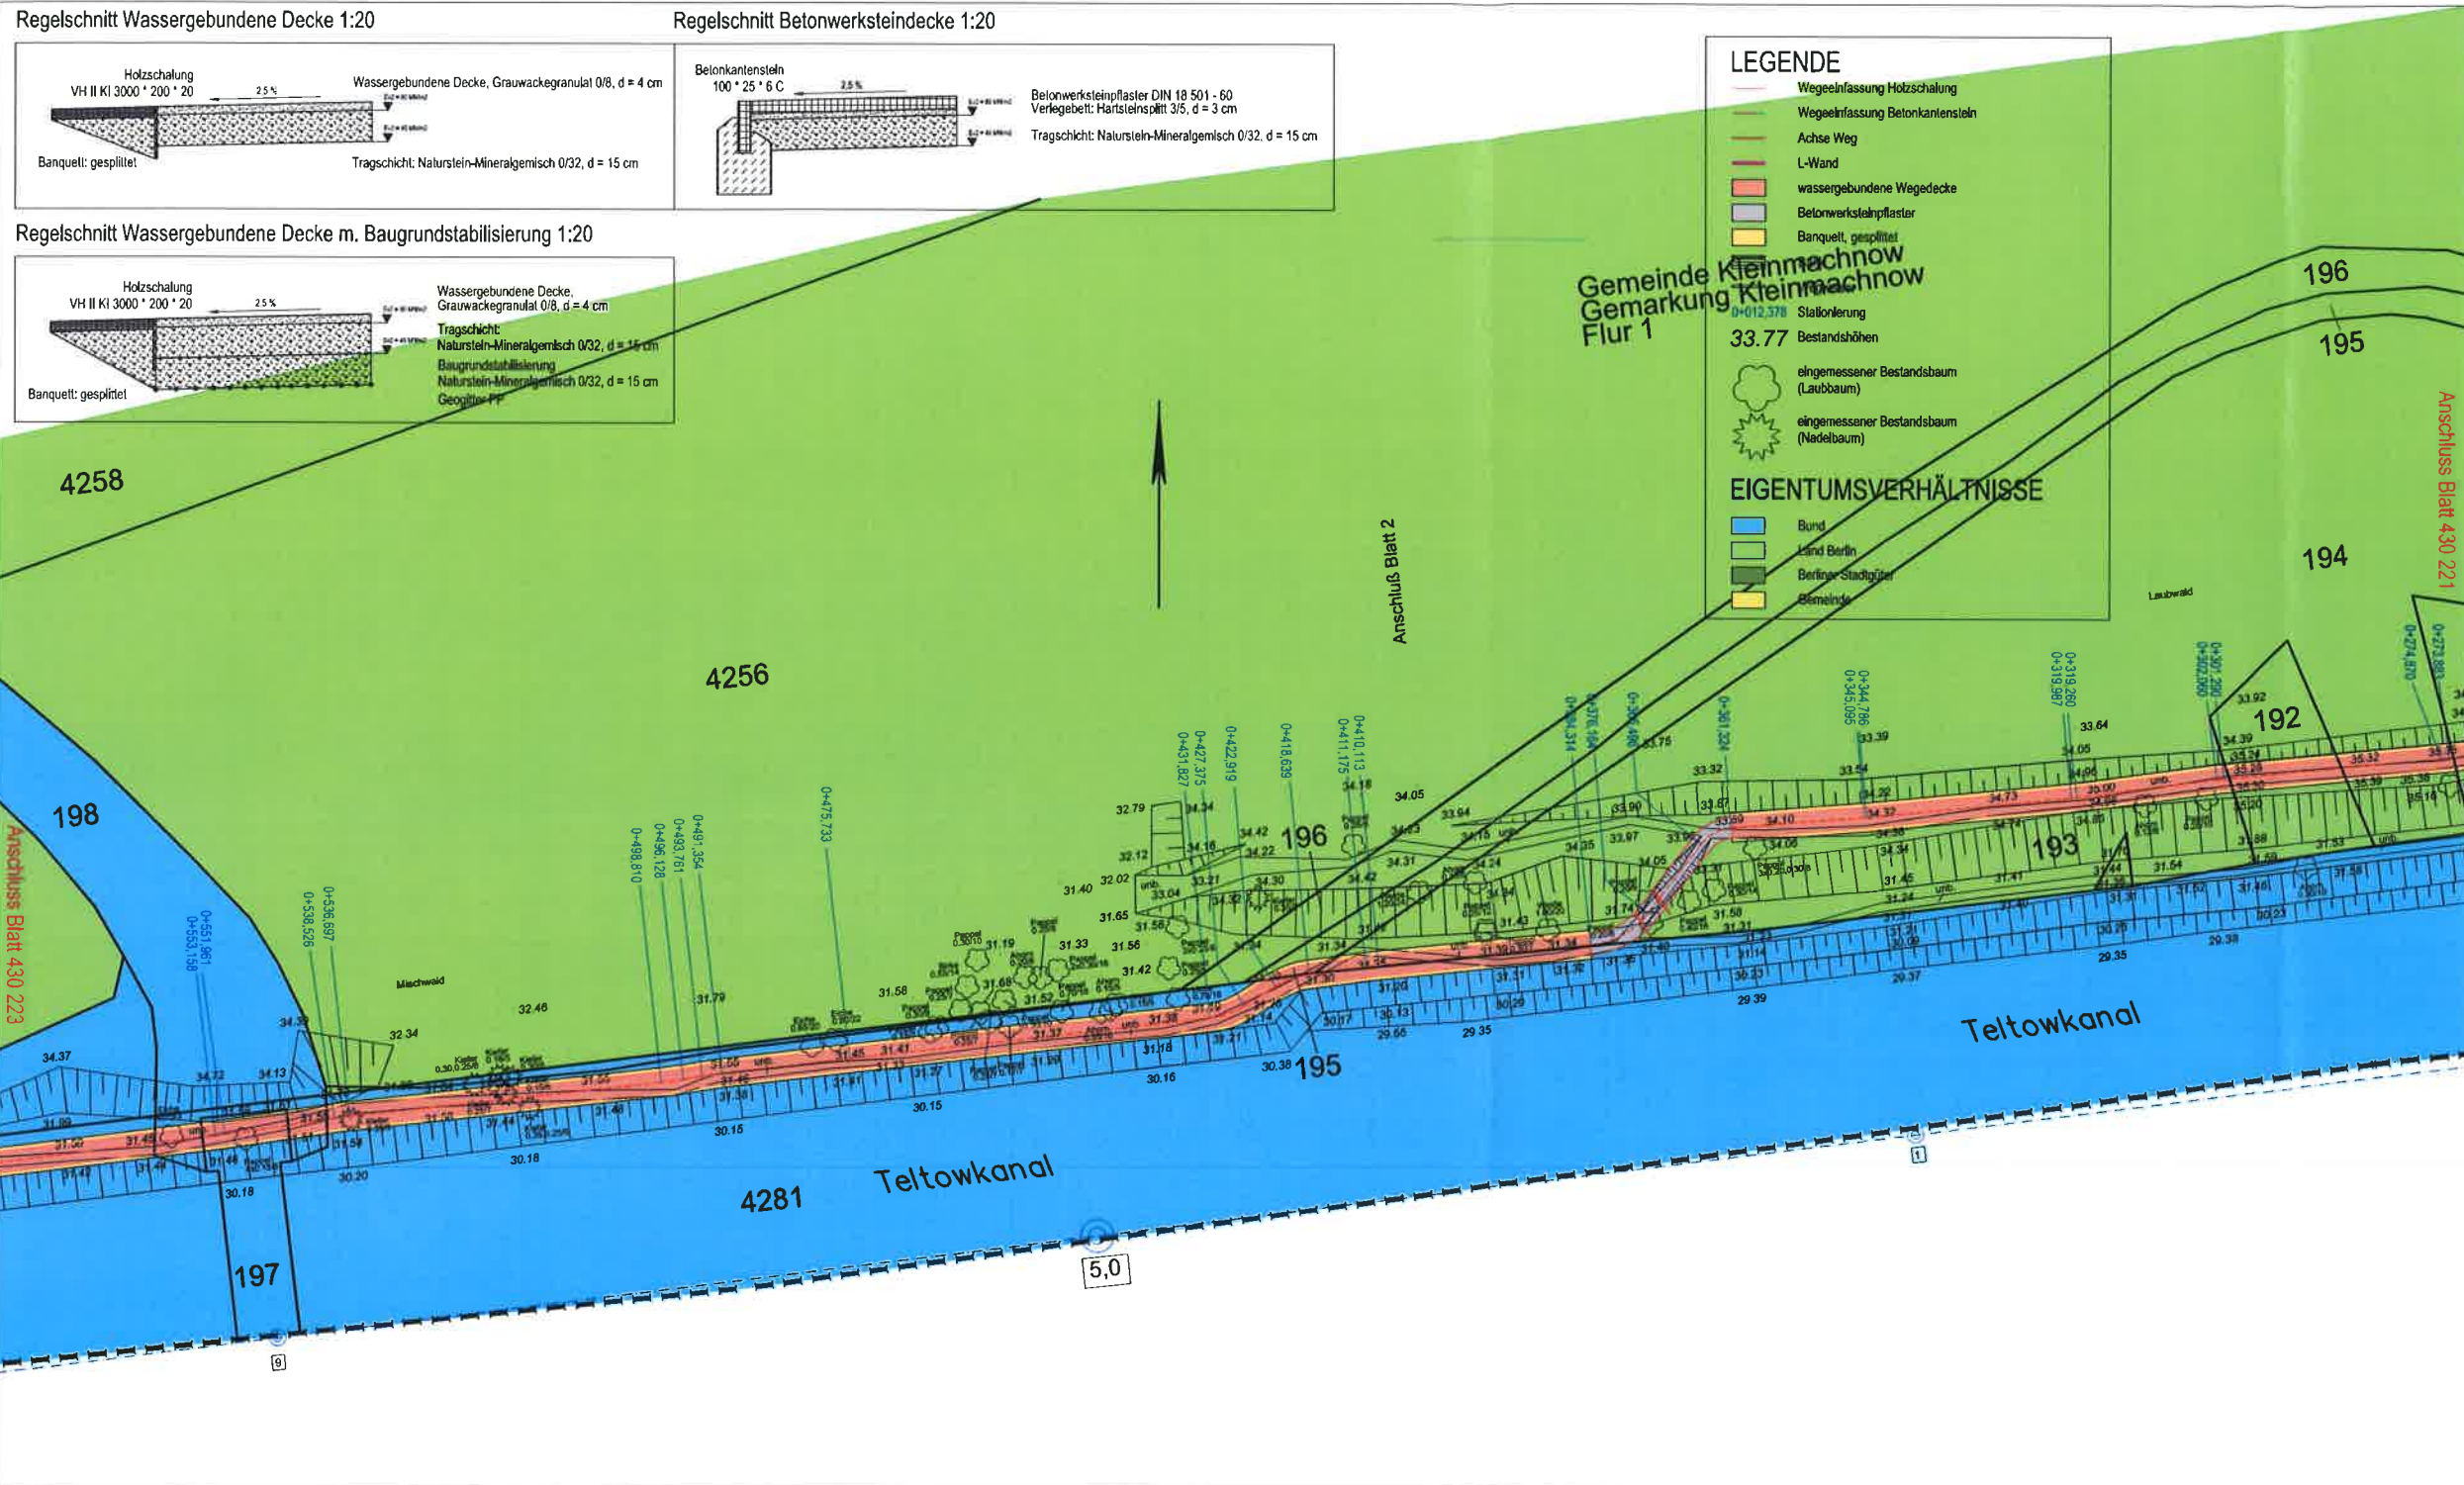

	Blaßgröße ► 73,5 * 36 cm Projekt RAD- UND WANDERWEG TELLOWKANAL Streckenabschnitt 9 (westlich Dreilinden) BV-Nummer ► 430 Blattinhalt VORPLANUNG Bauabschnitt B (ehemalige Autobahnbrücke bis Gemeindegrenze) Bauherr GEM. KLEINMACHNOW Fachdienst Stadtplanung / Bauordnung ADOLF-GRIMME-RING 10, 14532 KLEINMACHNOW Freigabe ► Datum ► Architekt Siegel ► TRAUTMANN · GOETZ Landschaftsarchitekten BRUNNENSTR. 55 10969 BERLIN FAX: (030) 43 030 1-4 601 / 609 FAX: (030) 43 030 2-30 90 Unterschrift Datum Entwurf gezeichnet
	Maßstab ► 1 : 500 Blattnummer ► 430 22.2
	► 23.02.196 ► GO ► GO

Verteiler:		Index:	A	B	C	D	E	F	G
GEMEINDE KLEINMACHNOW, FRAU SCHOLZ			X	X	X				
GEMEINDE KLEINMACHNOW, HERR ERNSTING			X	X	X				
GEMEINDE KLEINMACHNOW, HERR PRÜGER			X	X	X				
Index	Änderung	Datum							
A	Eigentumsverhält., Kilometrierung, Baumfällung	30.04.16/Go							
B	konstrukt. Schnitte	16.06.16/Go							

