Regelschnitt Wassergebundene Decke 1:20

Regelschnitt Betonwerksteindecke 1:20

Regelschnitt Wassergebundene Decke m. Baugrundstabilisierung 1:20

185/10

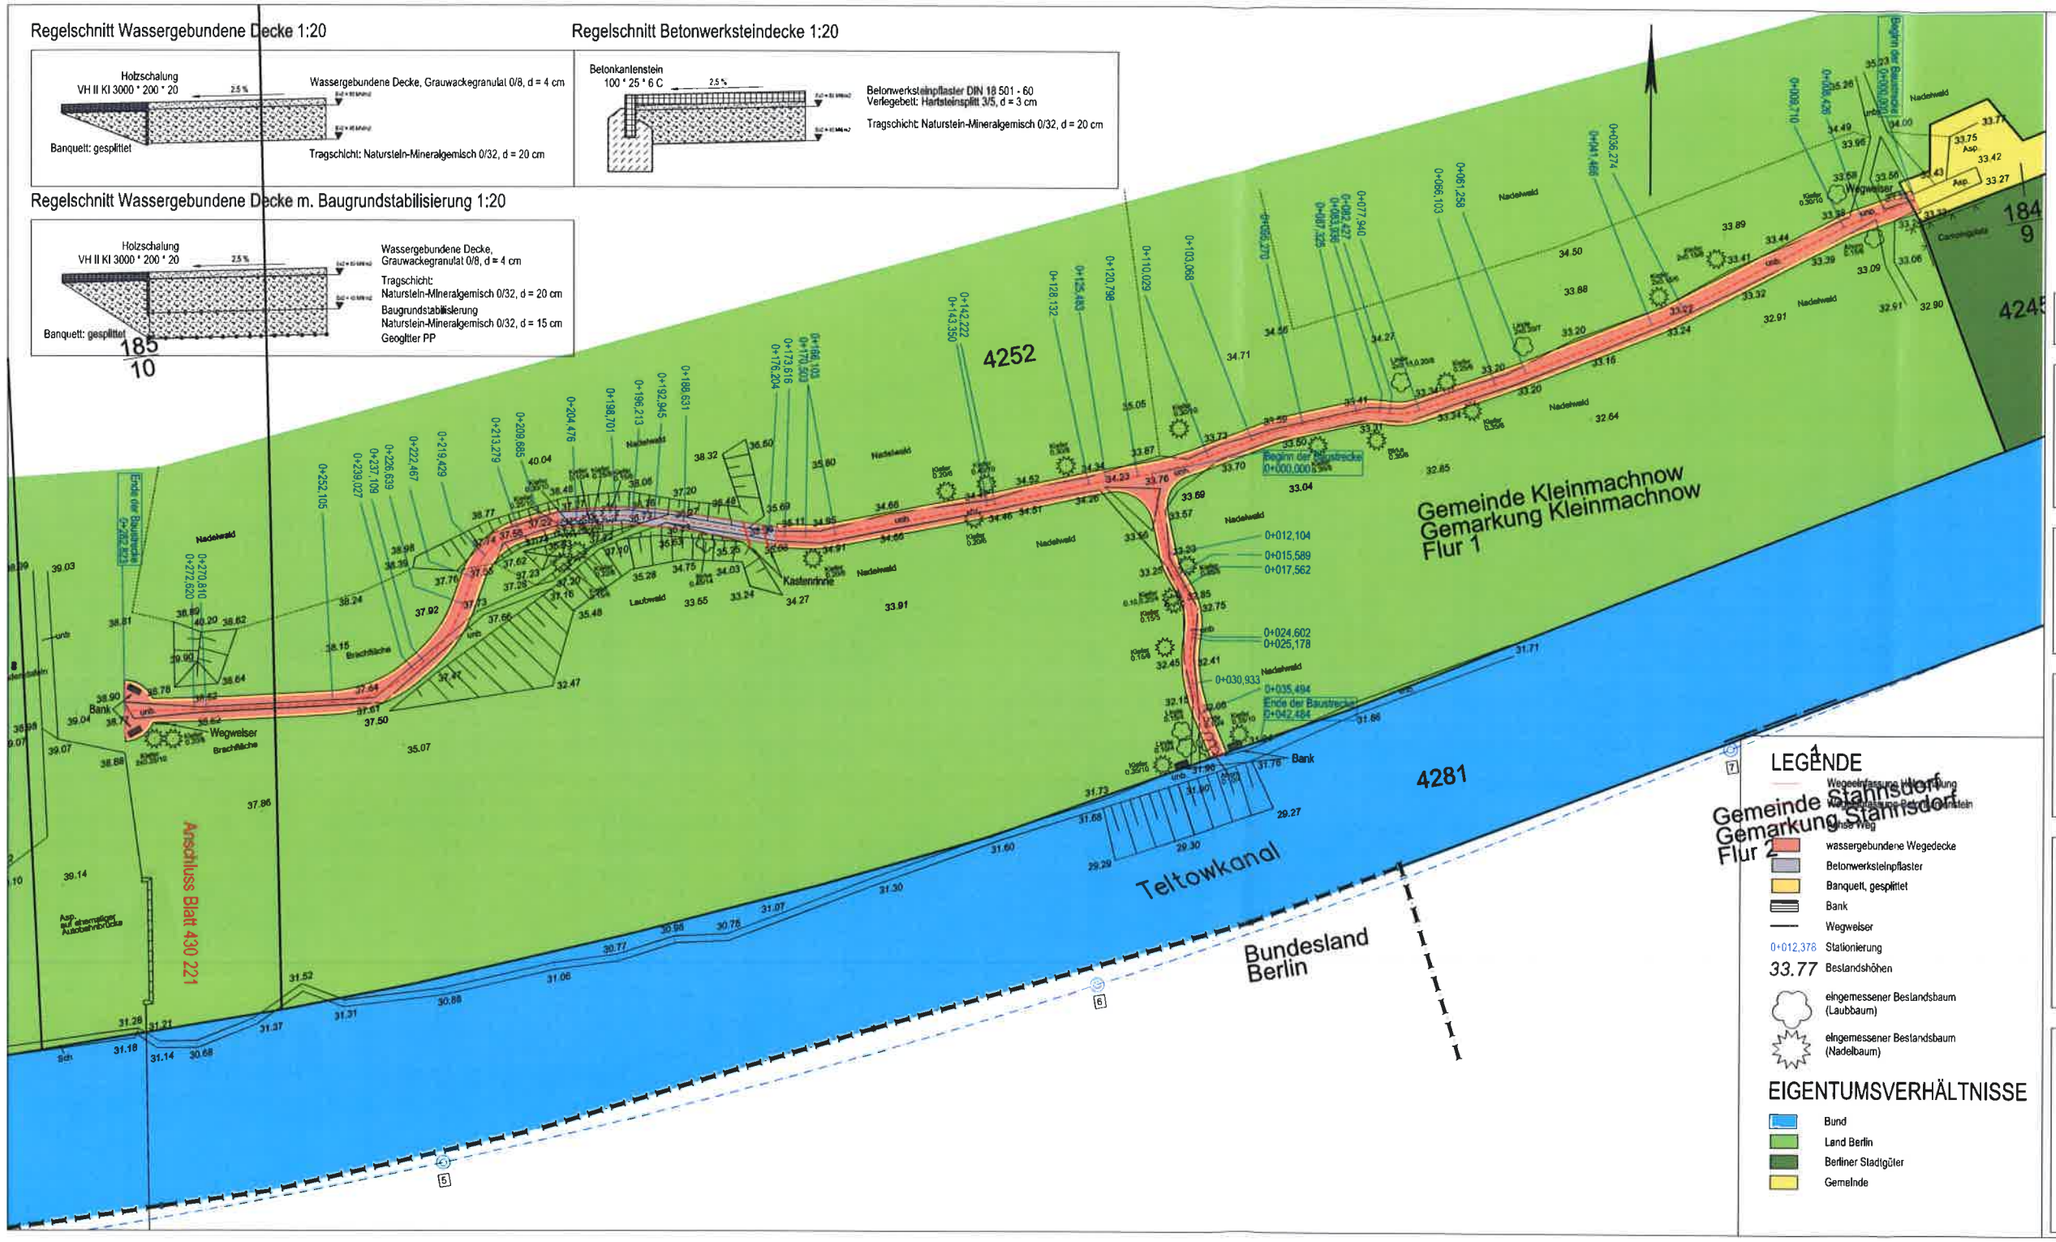

LEGENDE

- Wegeeinfassung Hochbord
- Wegeeinfassung Tiefbord / Rasenkantenstein
- Grüner Weg
- wassergebundene Wegedecke
- Betonwerksteinpflaster
- Banquett, gesplittet
- Bank
- Wegweiser
- 0+012,378 Stationierung
- 33.77 Bestandshöhen
- eingemessener Bestandsbaum (Laubbaum)
- eingemessener Bestandsbaum (Nadelbaum)

EIGENTUMSVERHÄLTNISSE

- Bund
- Land Berlin
- Berliner Stadtgüter
- Gemeinde

Blattgröße	73,5 * 36 cm
Maßstab	1 : 500
Blattnummer	430 21
Projekt	RAD- UND WANDERWEG TELTOWKANAL Streckenabschnitt 9 (westlich Dreilinden)
BV-Nummer	430
Blattinhalt	VORPLANUNG Bauabschnitt A (westlich Campingplatz bis ehemalige Autobahnbrücke)
Bauherr	GEM. KLEINMACHNOW Fachdienst Stadtplanung / Bauordnung ADOLF-GRIMME-RING 10, 14532 KLEINMACHNOW
Freigabe	
Datum	
Architekt	
Stempel	TRAUTMANN · GOETZ LANDSCHAFTSARCHITEKTEN Dresdener Str. 55, 10965 Berlin, Tel.: (030) 43 08 14 68 / 69, Fax: (030) 449 52 95
Unterschrift	
Datum	08.02.2016
Entwurf	GO
gezeichnet	GO

Verteiler:	Index:	A	B	C	D	E	F	G
GEMEINDE KLEINMACHNOW, FRAU SCHOLZ		X	X	X				
GEMEINDE KLEINMACHNOW, HERR ERNSTING		X	X	X				
GEMEINDE KLEINMACHNOW, HERR PRÖGER				X				

Index	Änderung	Datum
A	Eigentumsverhält., Kilometrierung, Baumfällung	30.04.16/Go
B	konstrukt. Schnitte	16.06.16/Go