


Info 023/16

Anlage 2

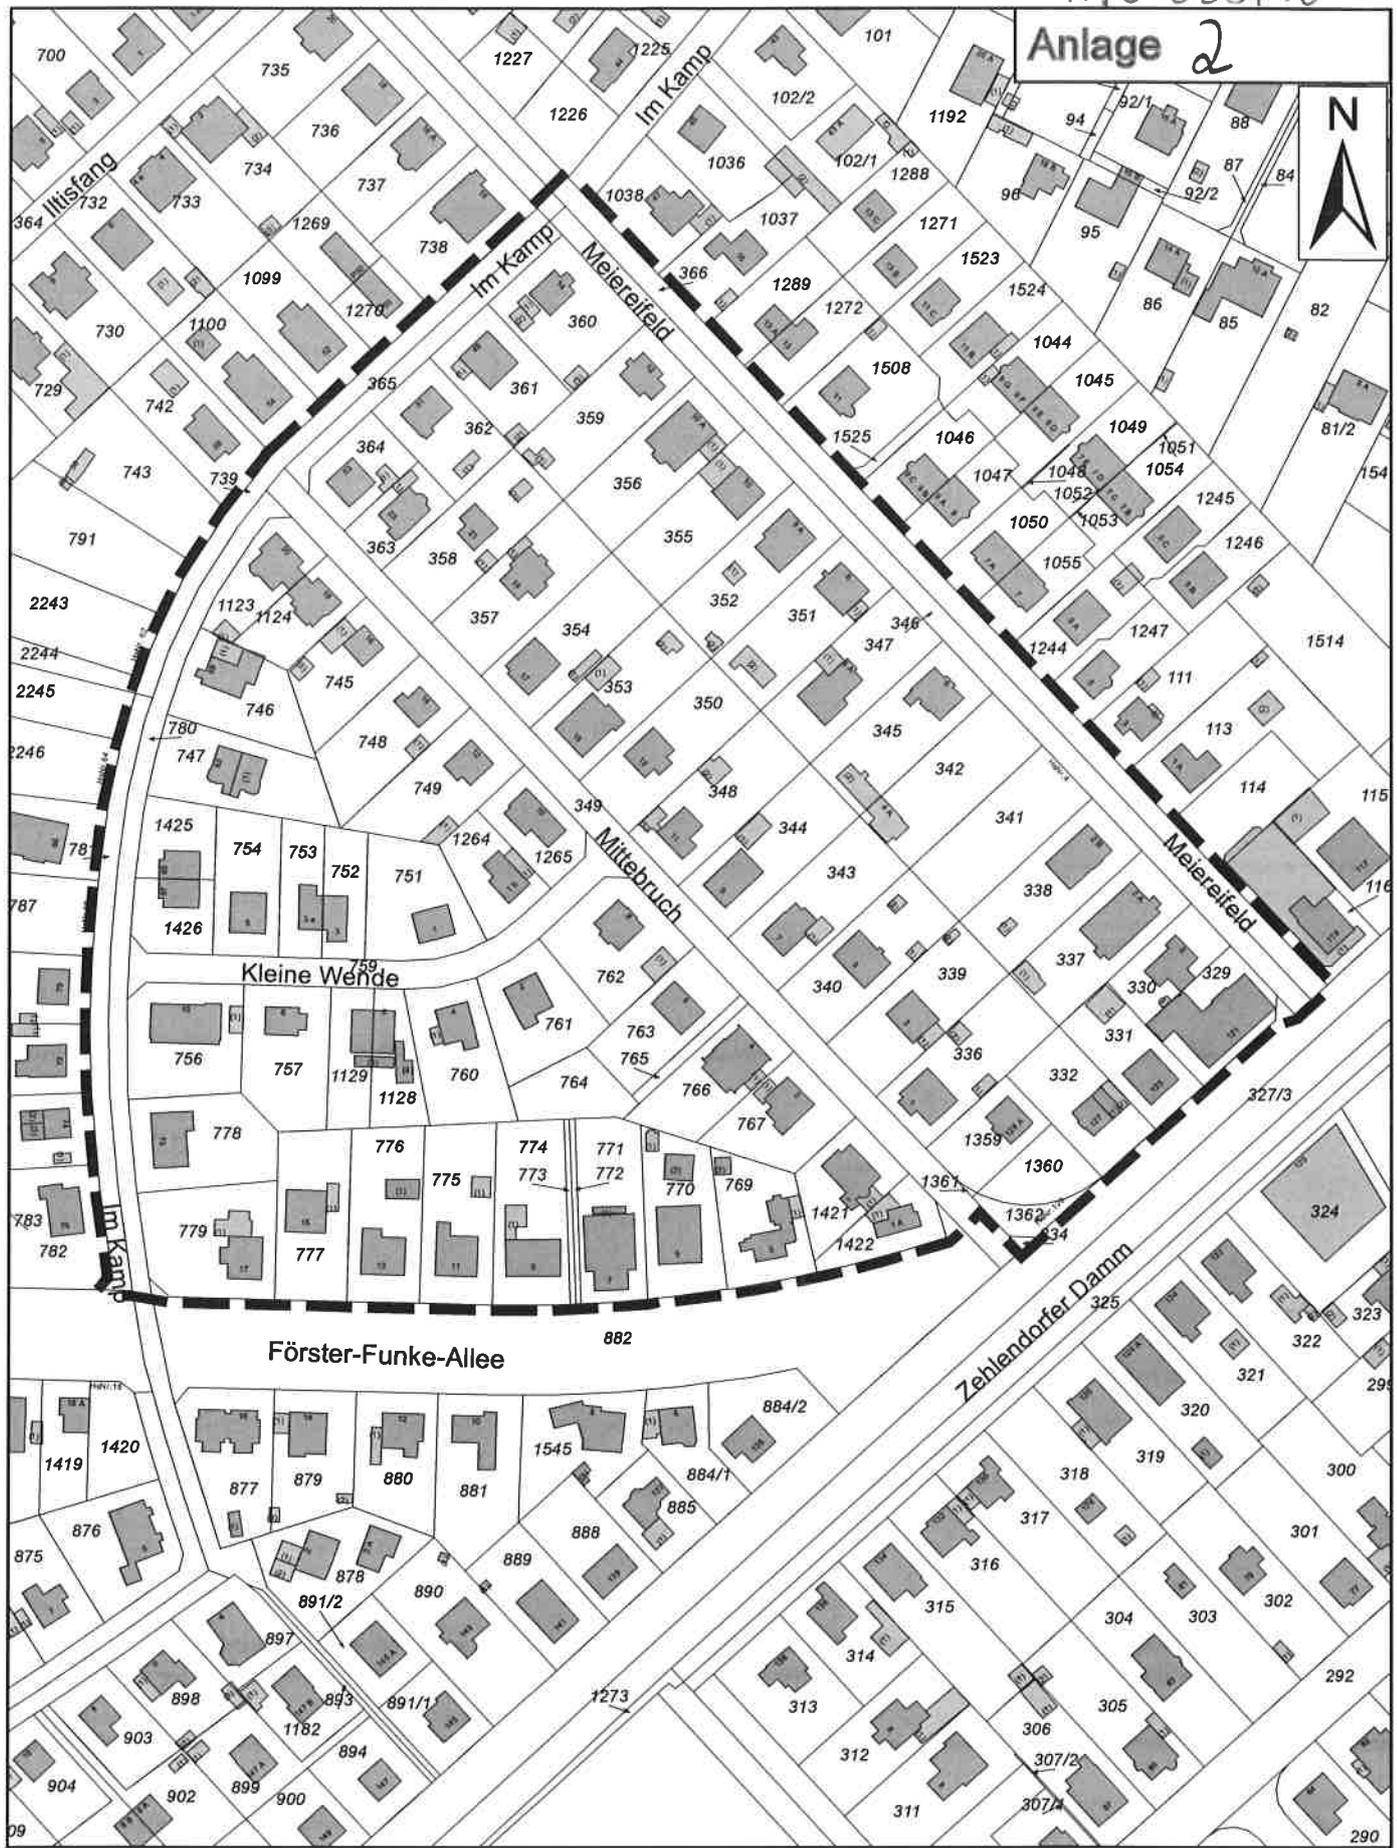

# Bebauungsplan KLM-BP-050 "Bereich Mittebruch"

- Abgrenzung des Geltungsbereiches -