


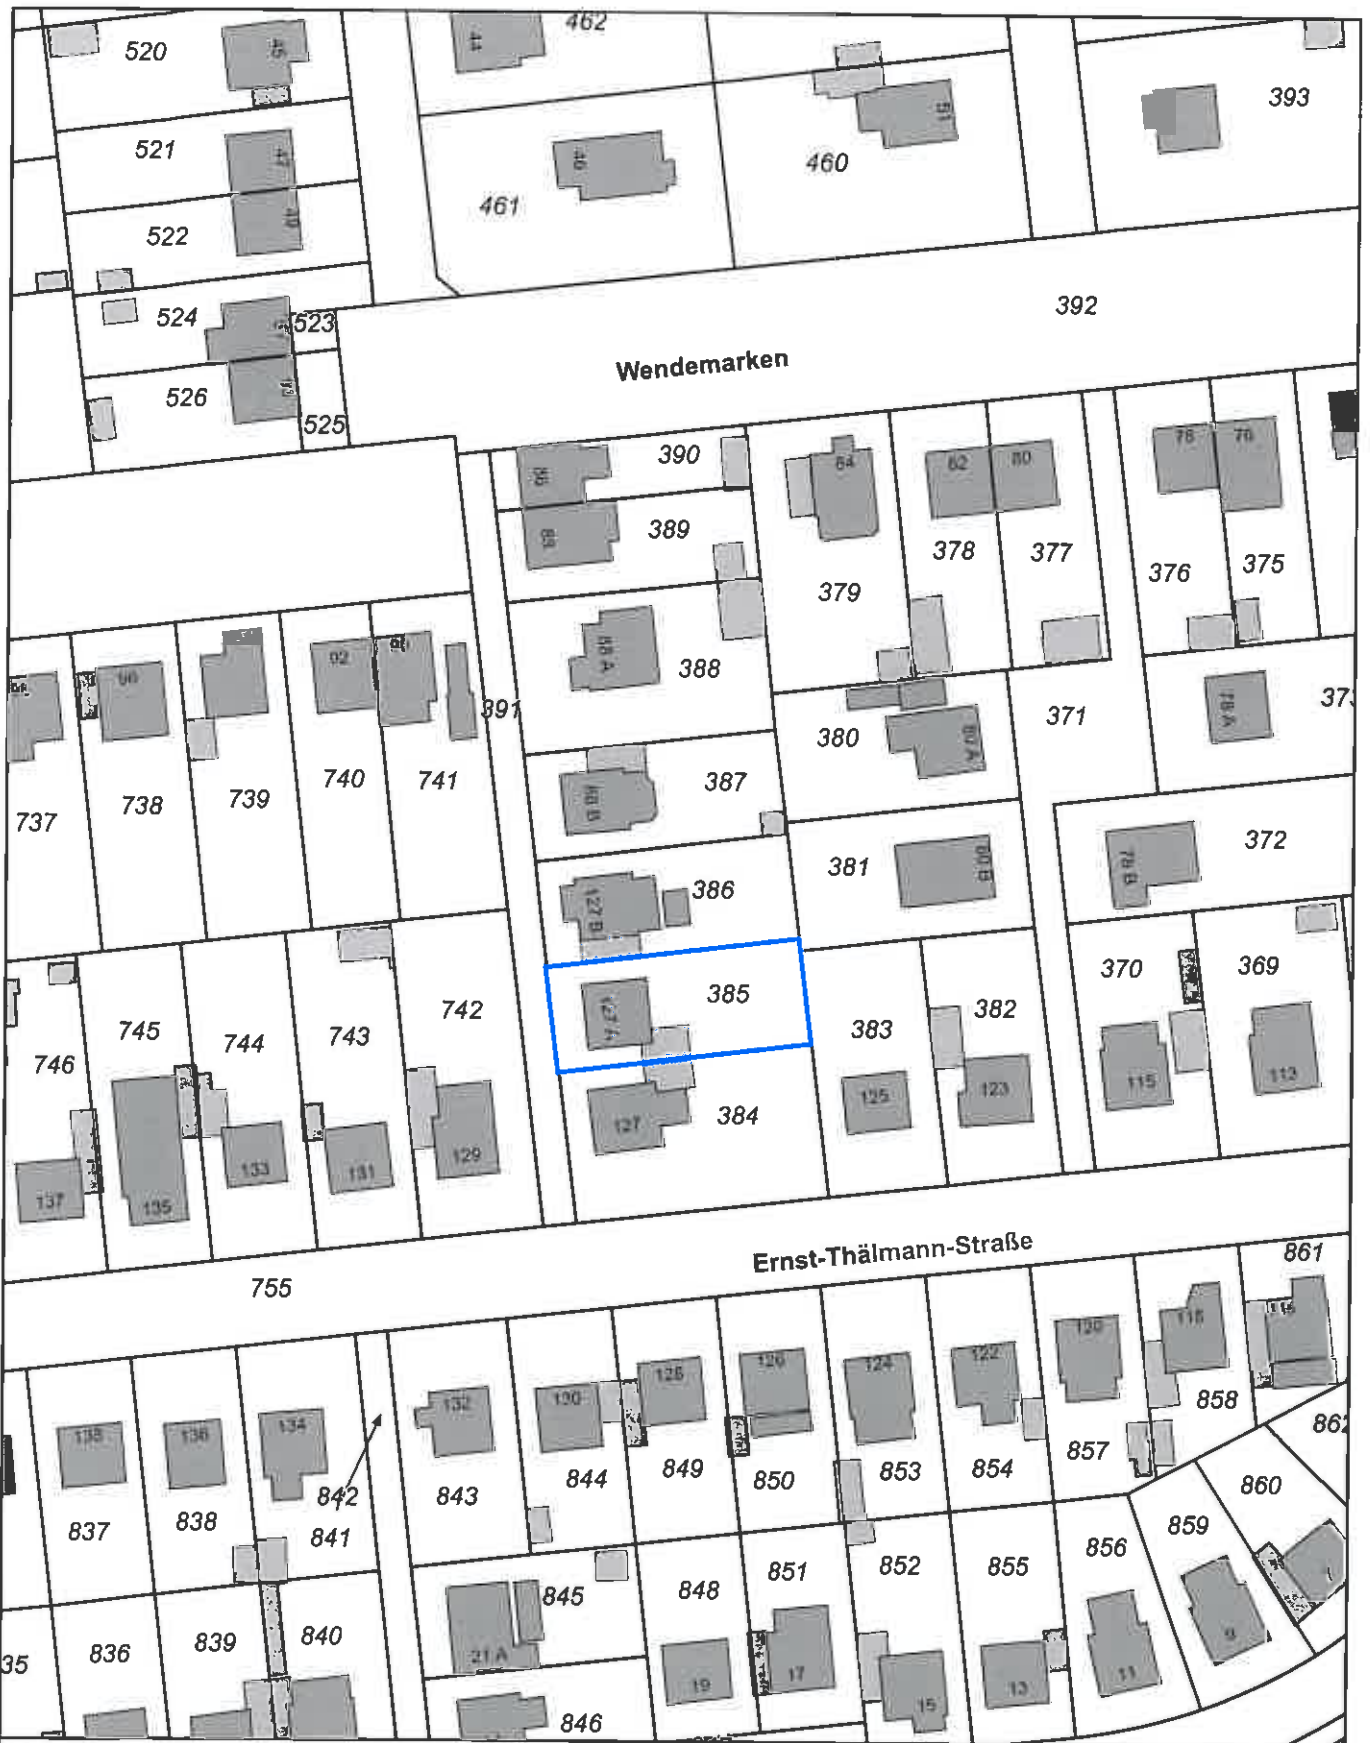

Liegenschaftsauszug

Ernst-Thälmann-
Straße 127 A

Maßstab 1:997

Gemeinde: Kleinmachnow
Gemarkung: Kleinmachnow

Gemeinde Kleinmachnow
Liegenschaften
Adolf-Grimme-Ring 10
14532 Kleinmachnow



Hinweis: Anlage zur DS-Nr. 011/17

Flur: 8
Flurstück: 385 / —

Bearbeiter: Frau Lorenz
Datum: 5.1.2017

