Anlage 2

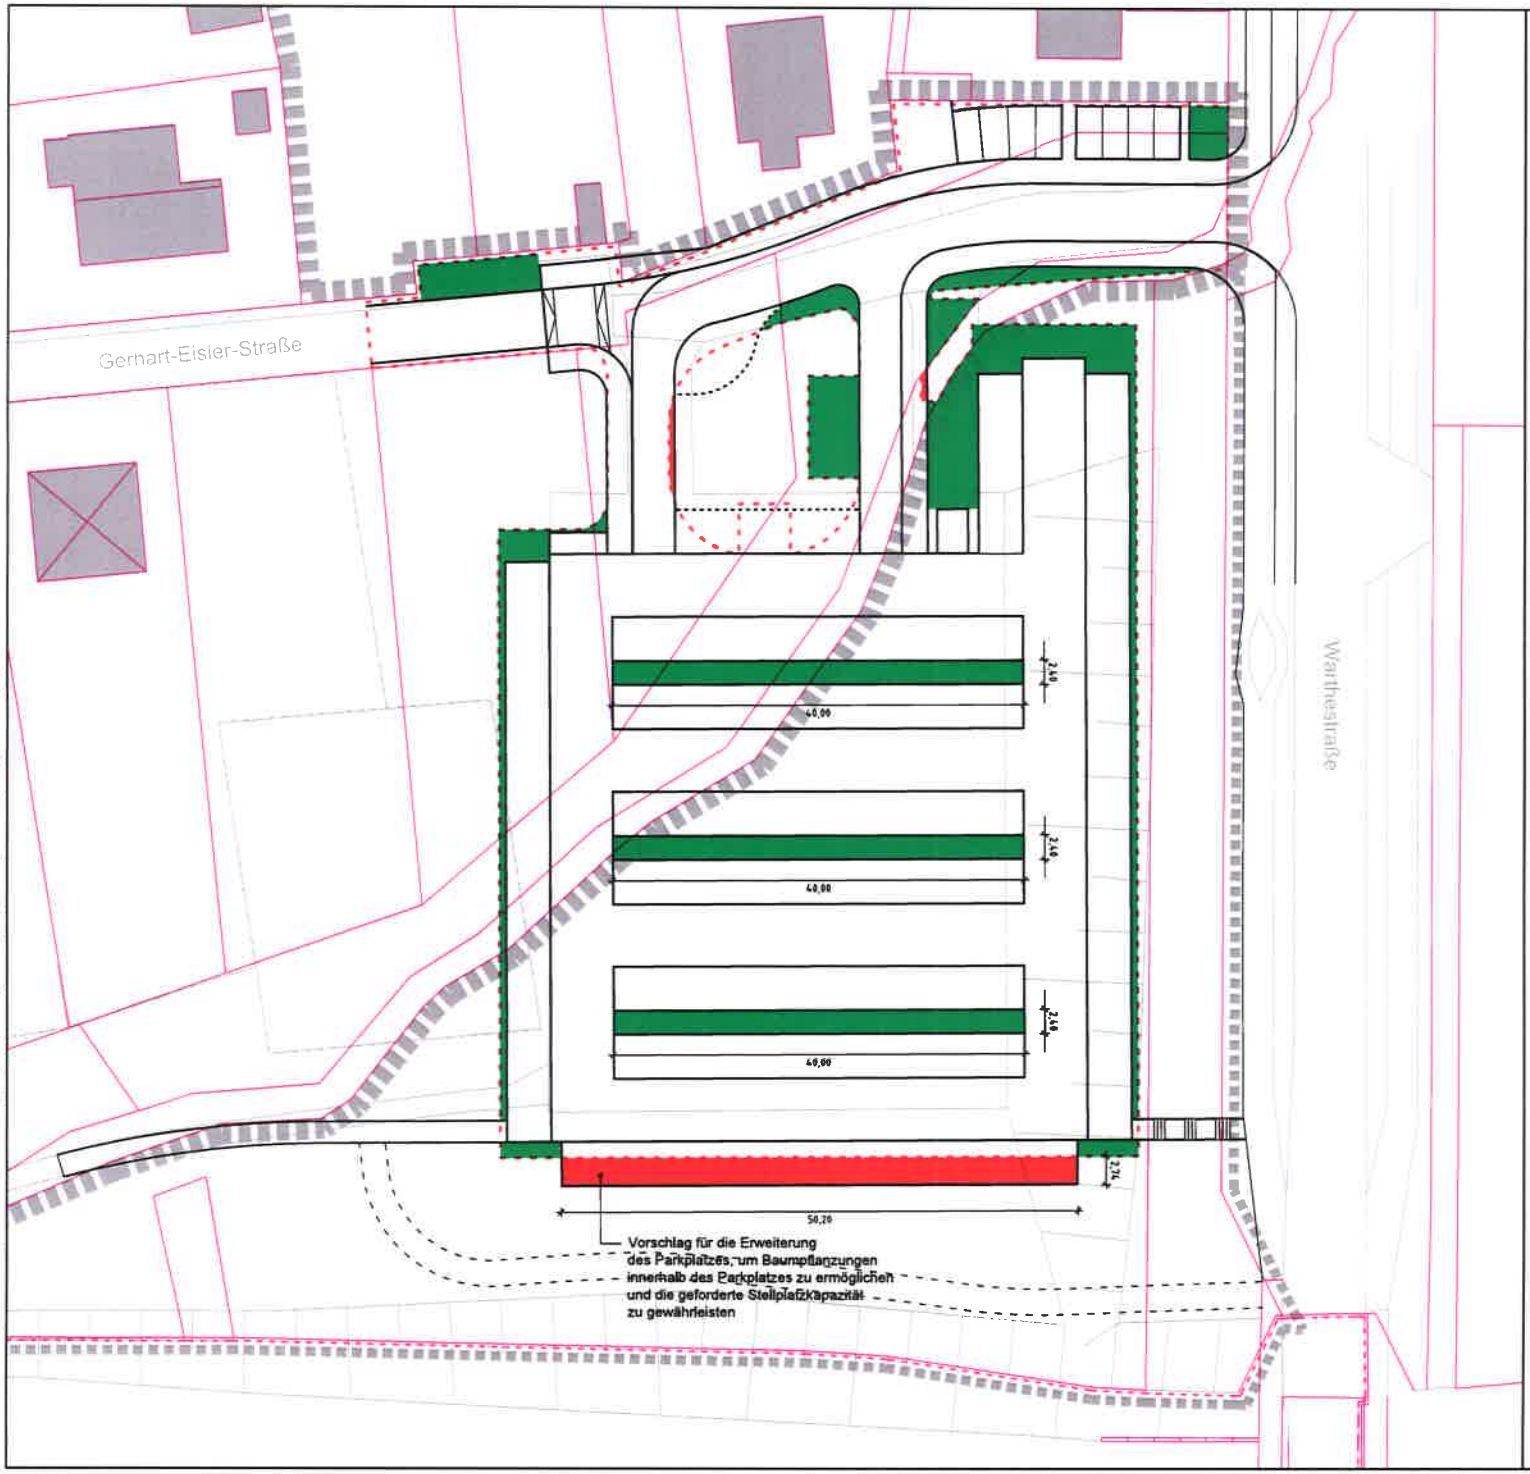

Gemeinde Kleinmachnow
Fachbereich Bauen / Wohnen
Fachdienst Tiefbau / Gemeindegrün / Stadtwirtschaft

Entwurfsplanung für den Ausbau des Parkplatzes an der Gerhart-Eisler-Straße

Abweichungen vom B-Plan (Flächenbilanz)

- Abgrenzung der Verkehrsfläche gemäß B-Plan
- Abgrenzung der Verkehrsfläche gemäß Entwurfsplanung
- Abgrenzung der optionaler Verkehrsfläche gemäß Entwurfsplanung
- 145 m² zusätzlich benötigte Verkehrsfläche gemäß Entwurfsplanung
- 700 m² zusätzliche Grünflächen gemäß Entwurfsplanung (nicht benötigte Verkehrsflächen)

Stand: November 2016,
Maßstab 1:500.

StaadtPlan Ingenieur GmbH

A3

2016/11/11 — \\SERVER\Dokumente\Büro_StaadtPlan\Computer\1\Projekte\Kleinmachnow_Parkplatz_GESLP-3_Entwurfsplanung\Zeichnungen\Entwurfsplanung_Abweichungen_vom_B-Plan.dwg