


Diese Flächen
sind nicht
Bestandteil der
17. Änderung

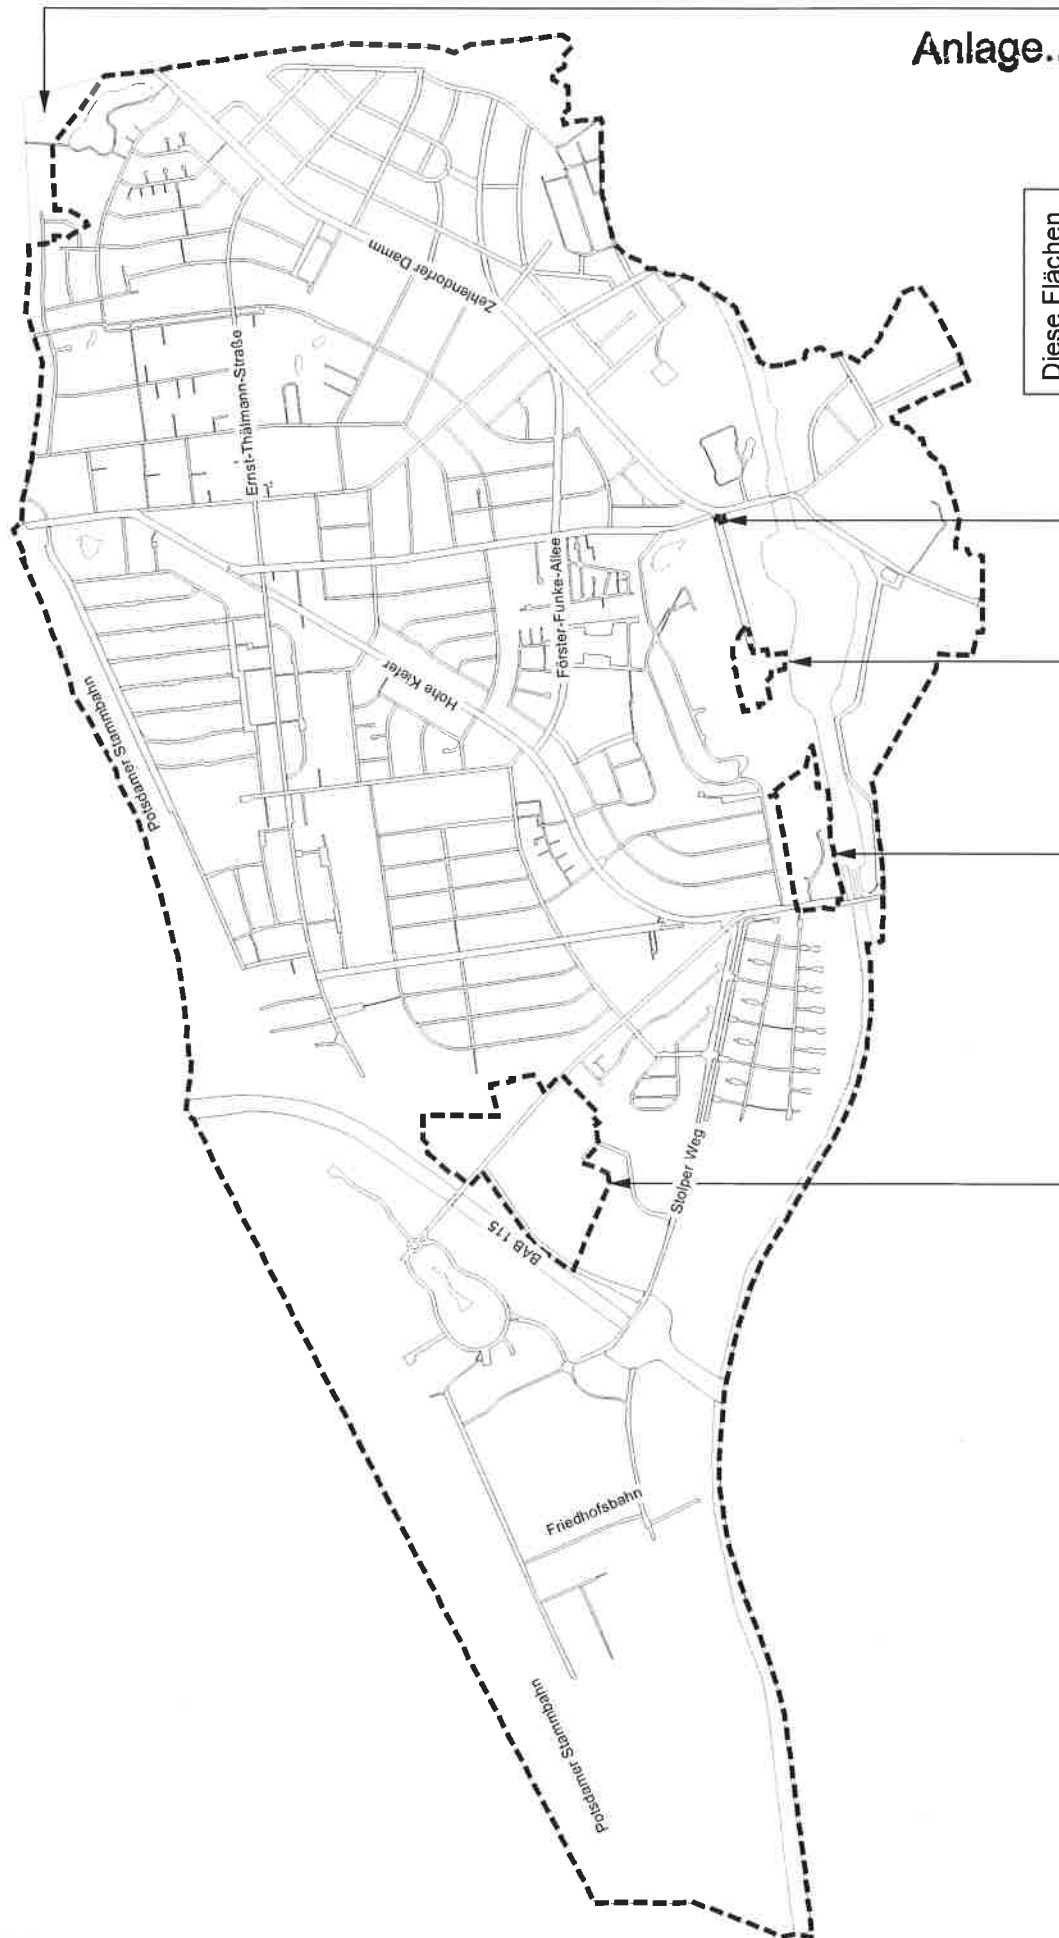

17. Änderung des Flächennutzungsplanes für einzelne Flächensignaturen und Zeichen - Kennzeichnung des Geltungsbereiches -

ohne Maßstab - Kartengrundlage: ALK-Auszug - FD Stpl/BauO - 11.03.2016