


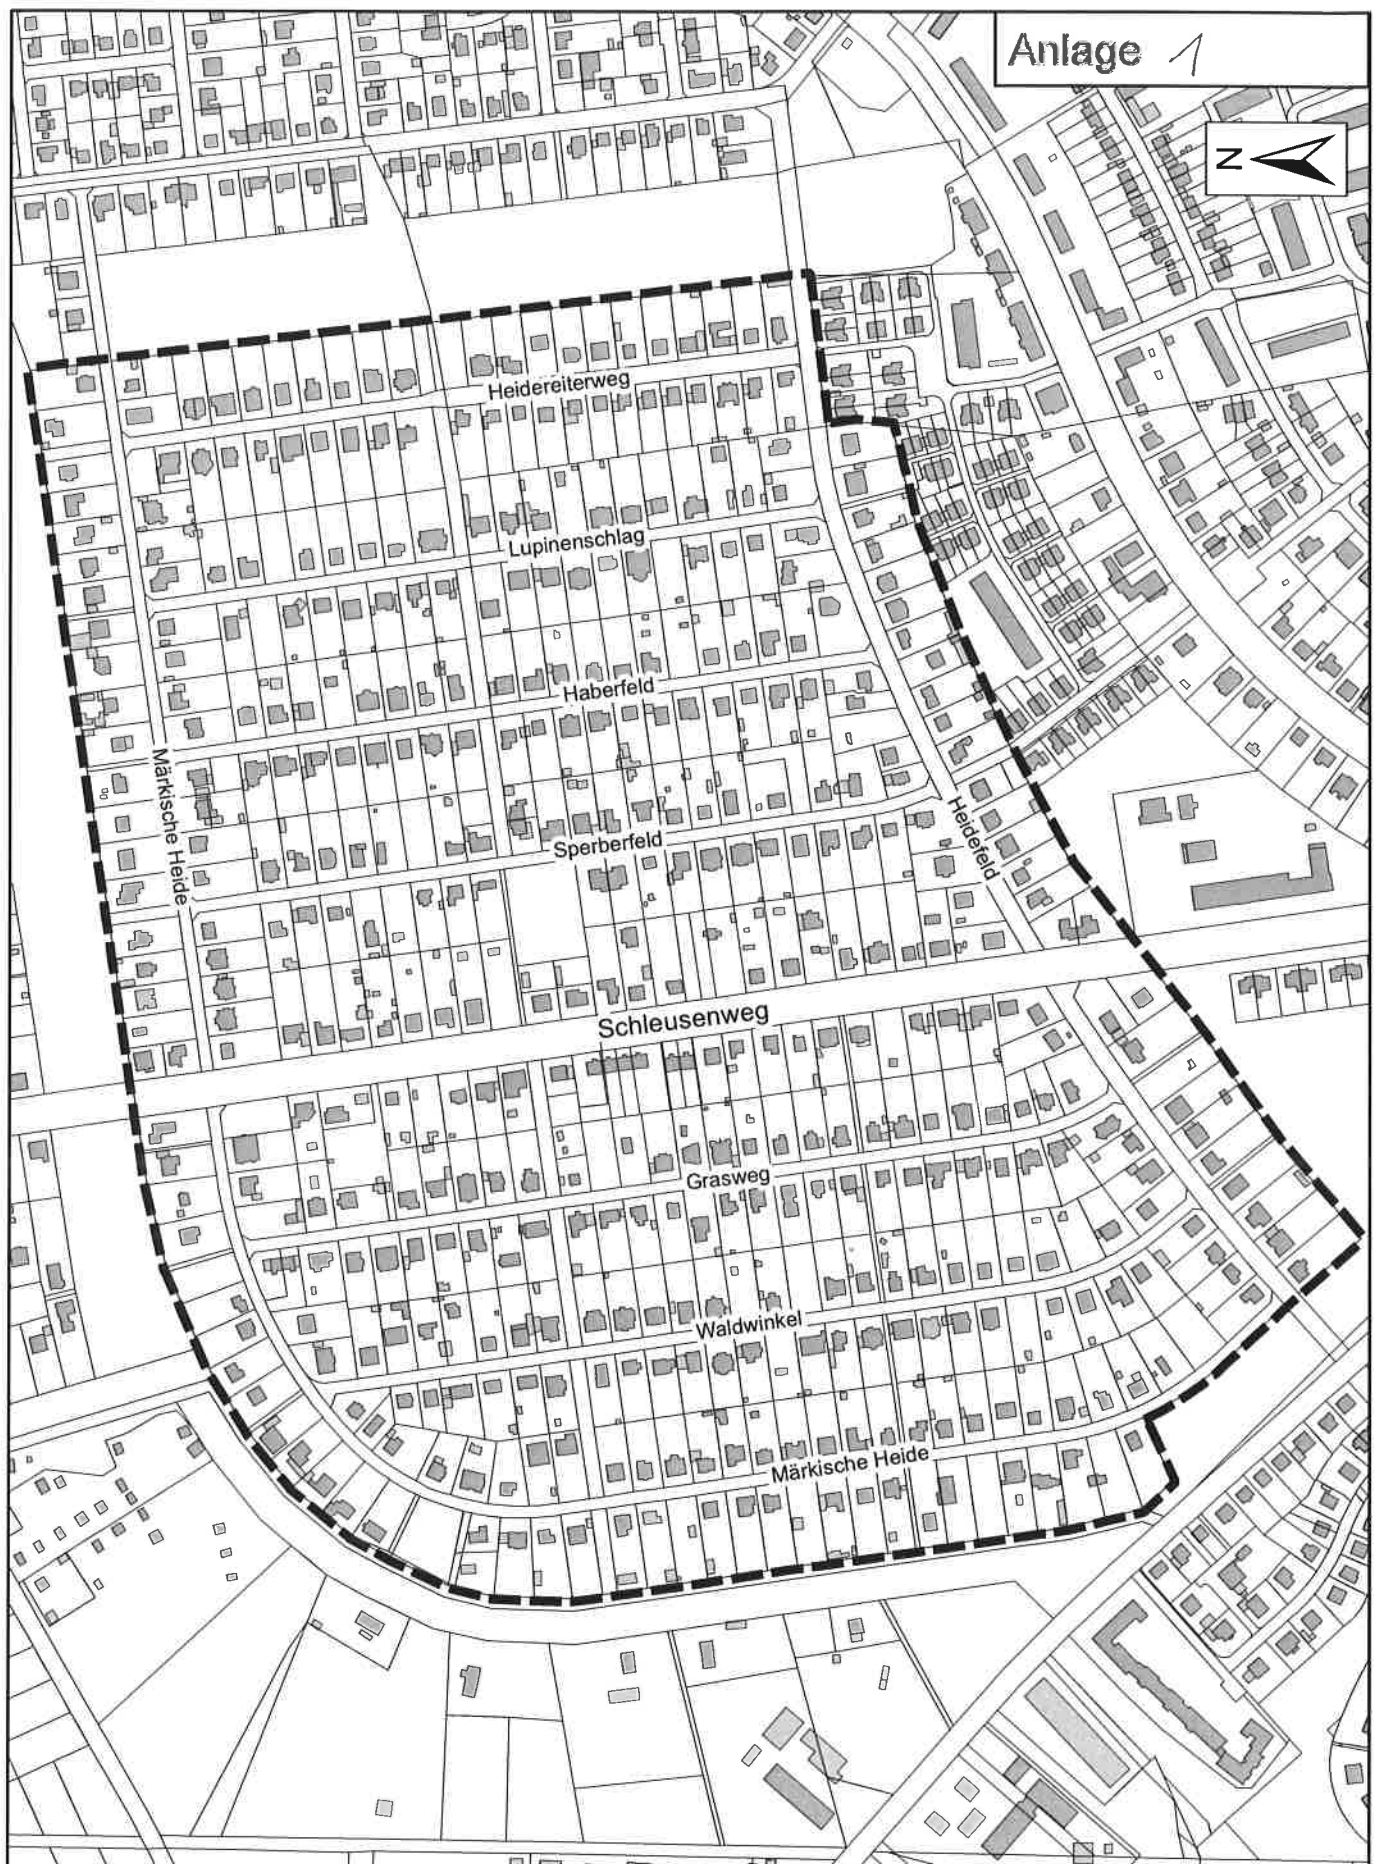

2. Änderung des Bebauungsplanes KLM-BP-009-2 "Märkische Heide/Heidefeld"

- Abgrenzung des Geltungsbereiches -

ohne Maßstab Kartengrundlage: ALK-Auszug FD Stpl./BauO - 20.10.2016 erstellt: B.Stadler