


Bebauungsplan KLM-BP-006-e  
"Nördlich Stahnsdorfer Damm"  
Modifizierter Städtebaulicher Entwurf

Anlage...<sup>2</sup>  
Info-Nr. 015/17

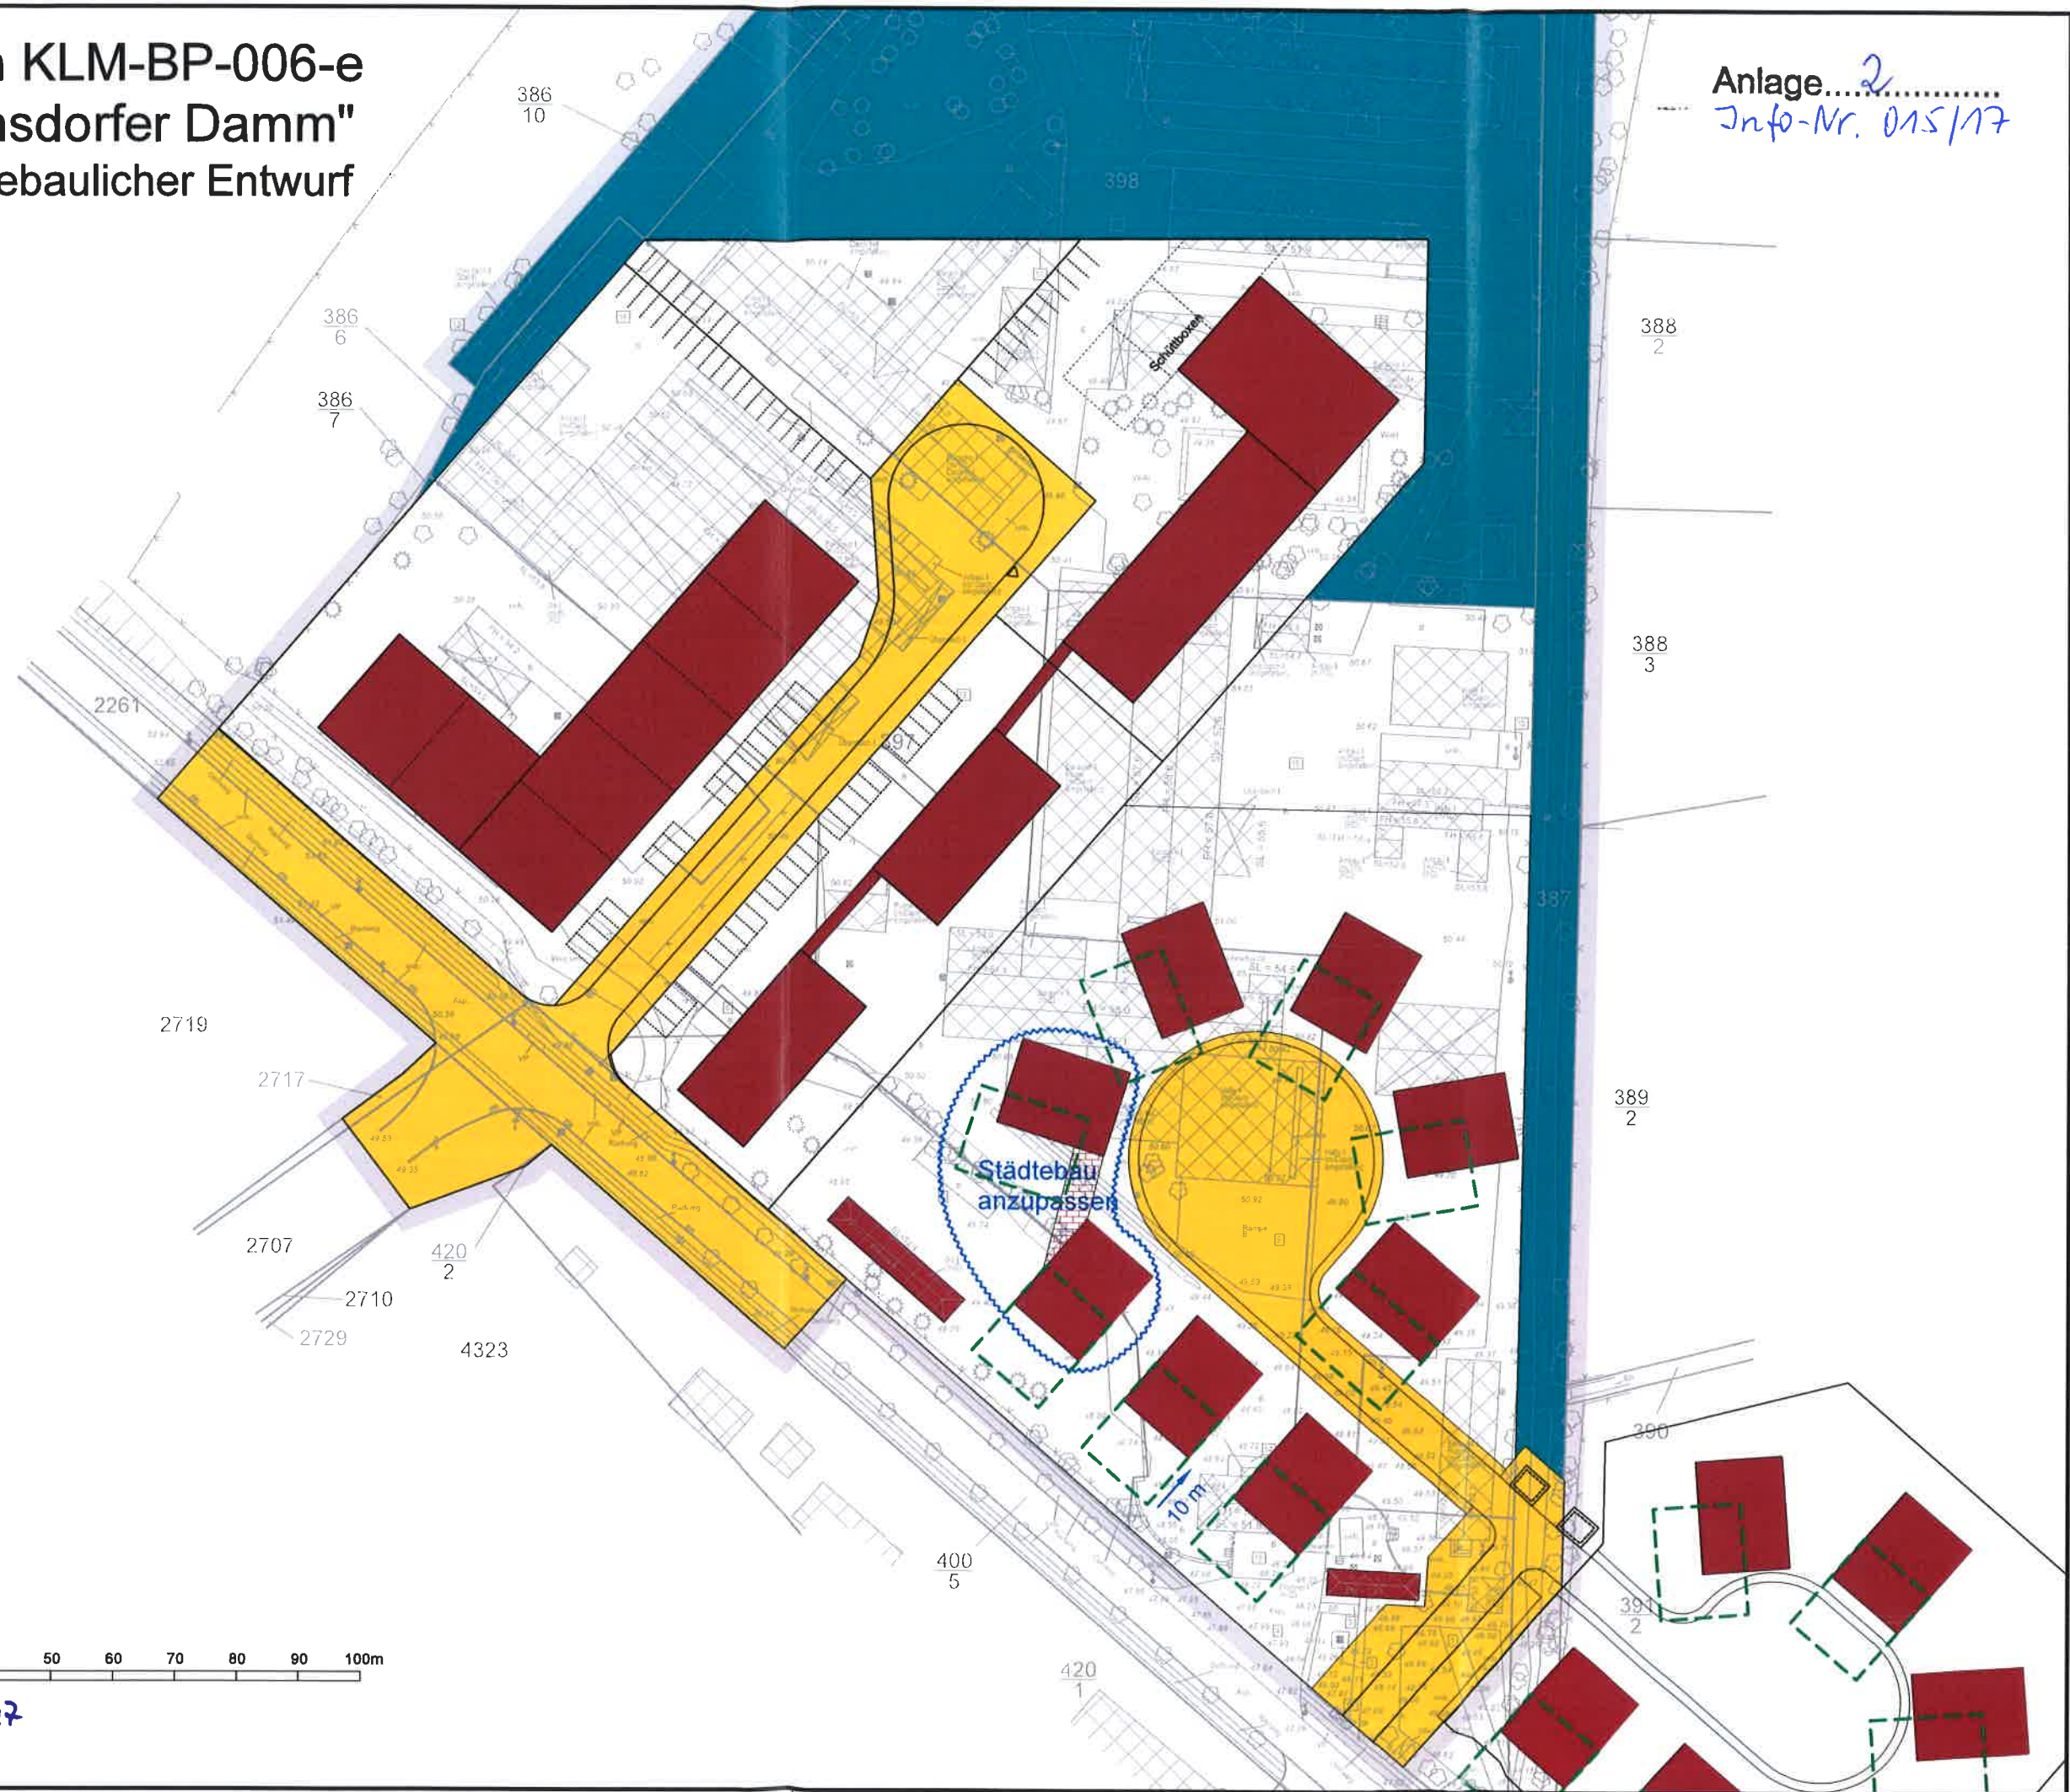

Maßstab 1 : 1000

0 5 10 20 30 40 50 60 70 80 90 100m

Stand : 12.06.2017