


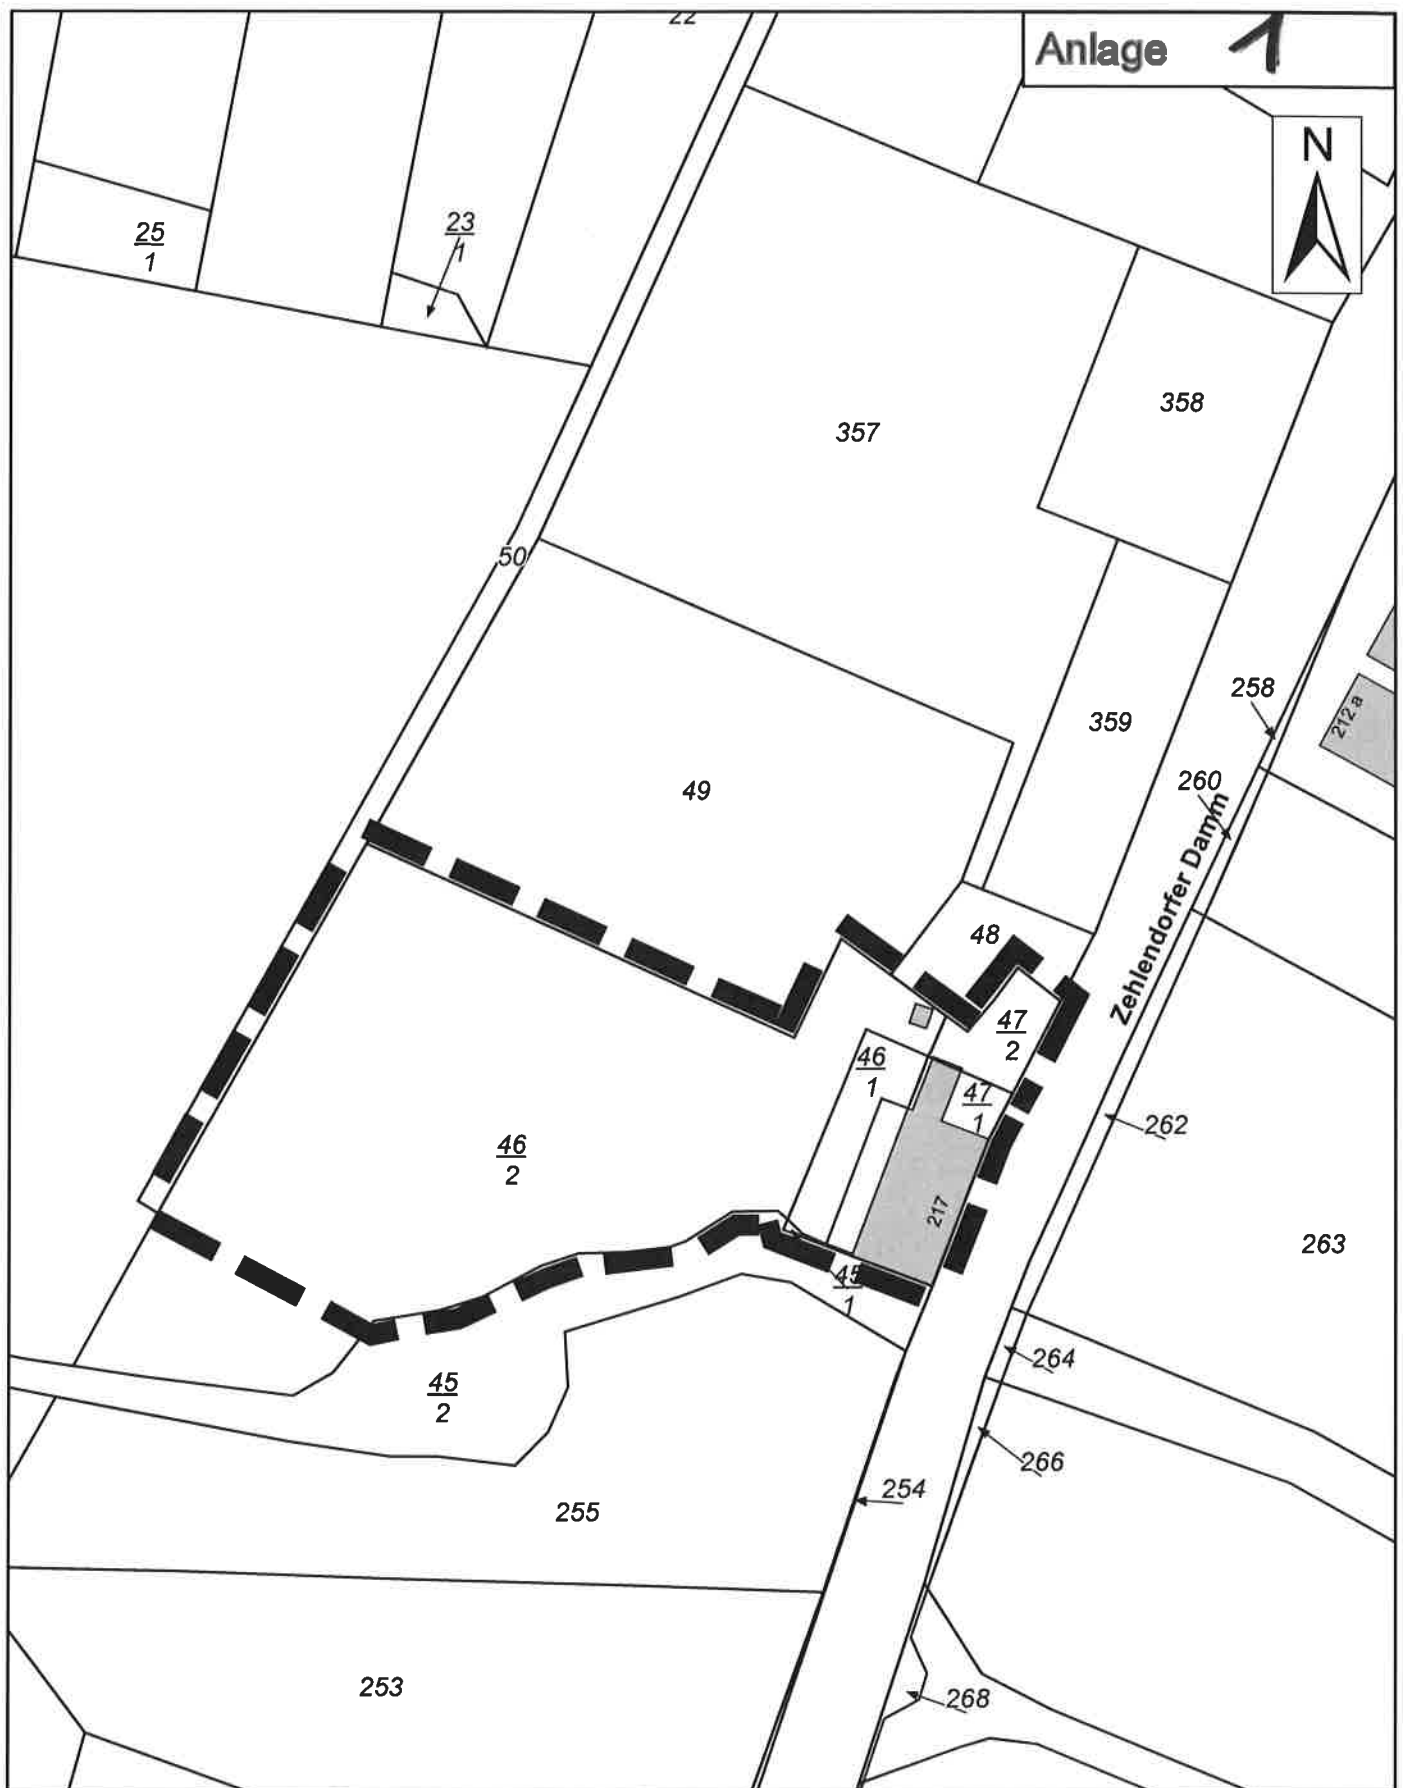

1. Änderung des Bebauungsplanes KLM-BP-007 "Altes Dorf" für das Grundstück Zehlendorfer Damm 217 - Abgrenzung des Geltungsbereiches -

ohne Maßstab Kartengrundlage: ALK-Auszug FD Stpl./BauO - 25.04.2016 erstellt: B.Stadler