


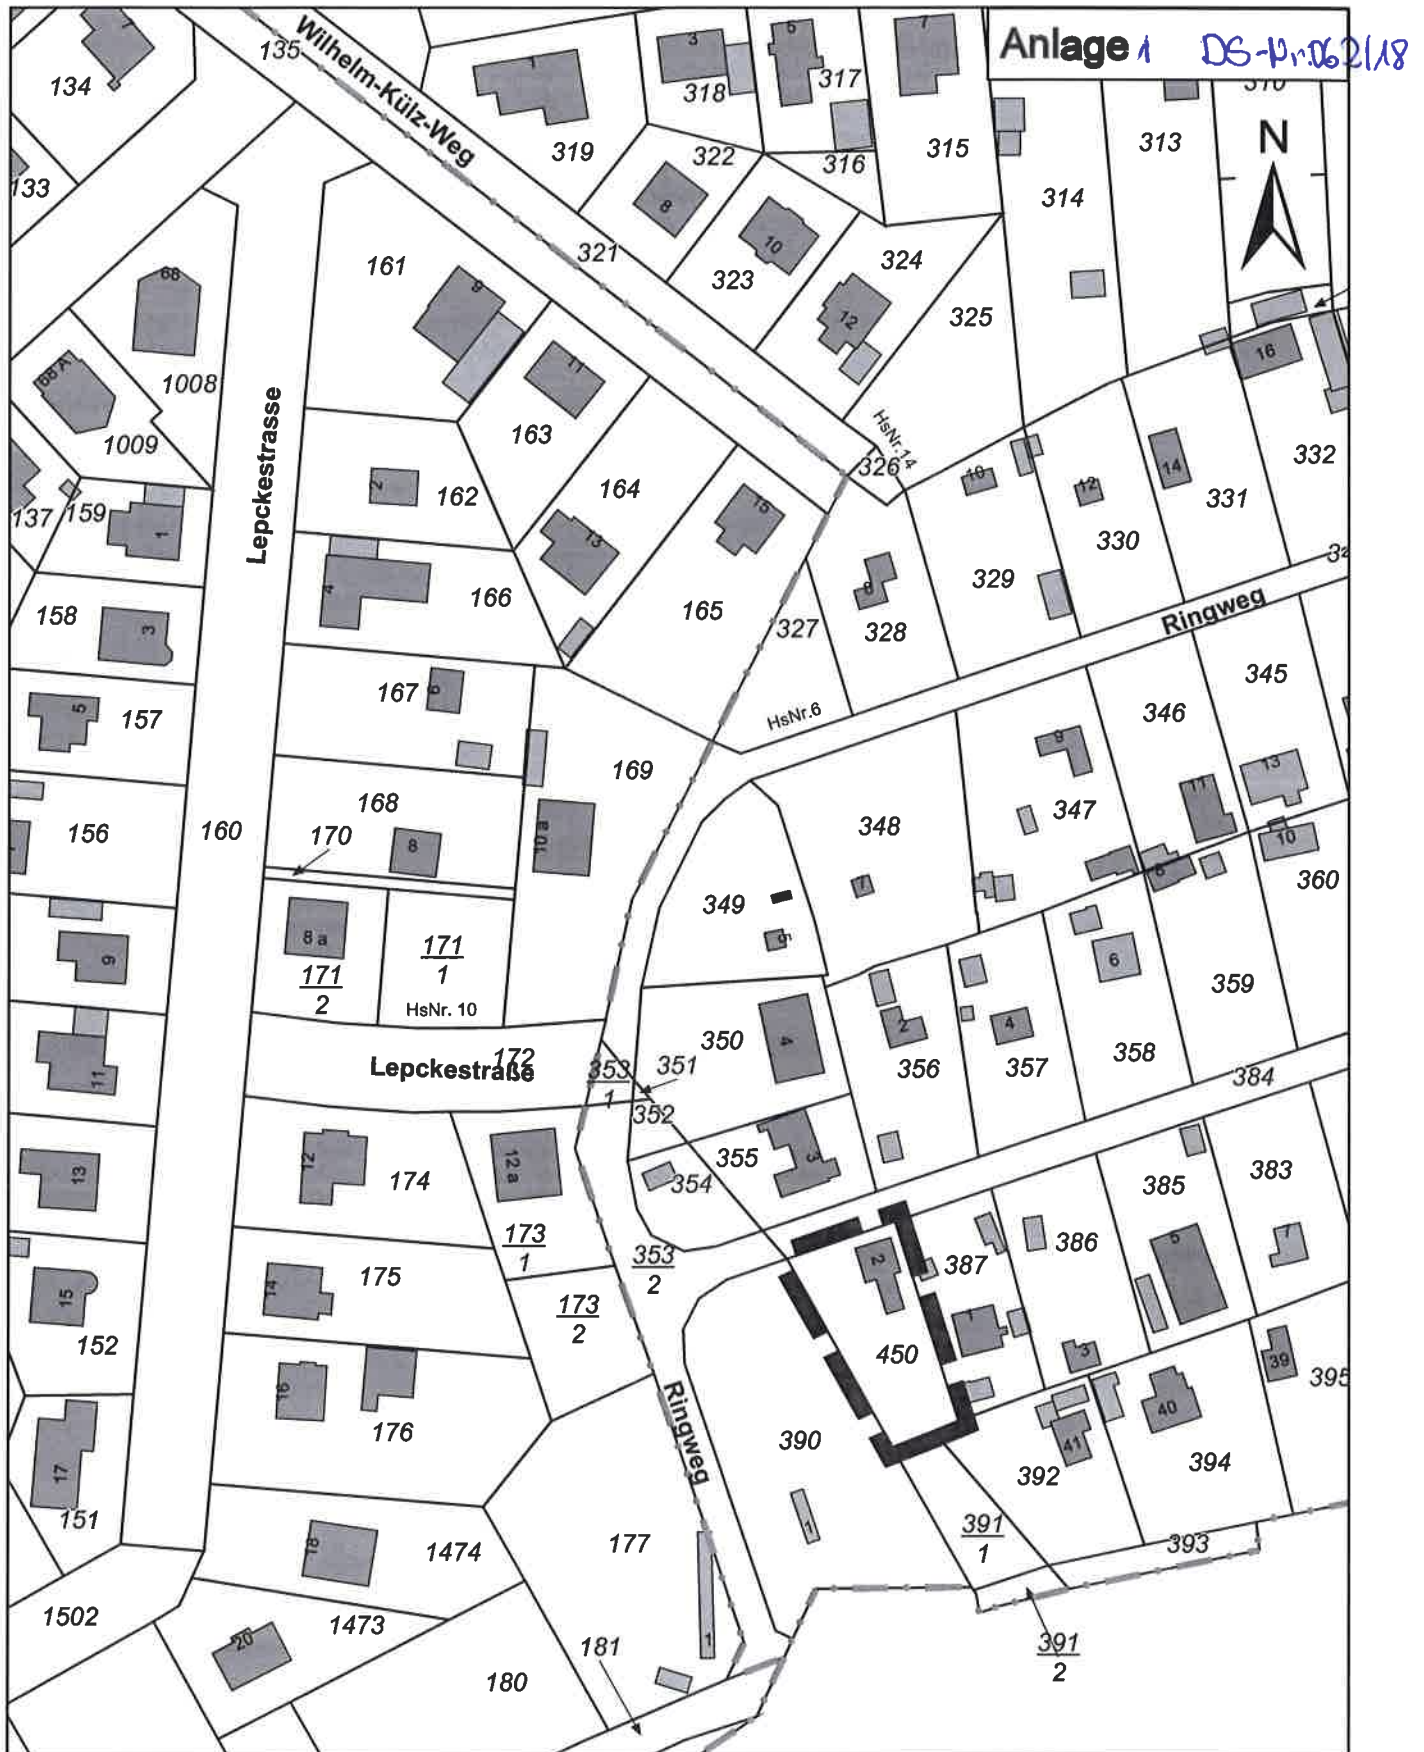

Vorhabenbezogener Bebauungsplan KLM-VEP-004 "Ringweg 2"

- Abgrenzung des Geltungsbereiches -

ohne Maßstab - Kartengrundlage: ALKIS - FD Stpl./BauO - erstellt: B.Stadler 14.05.2018