


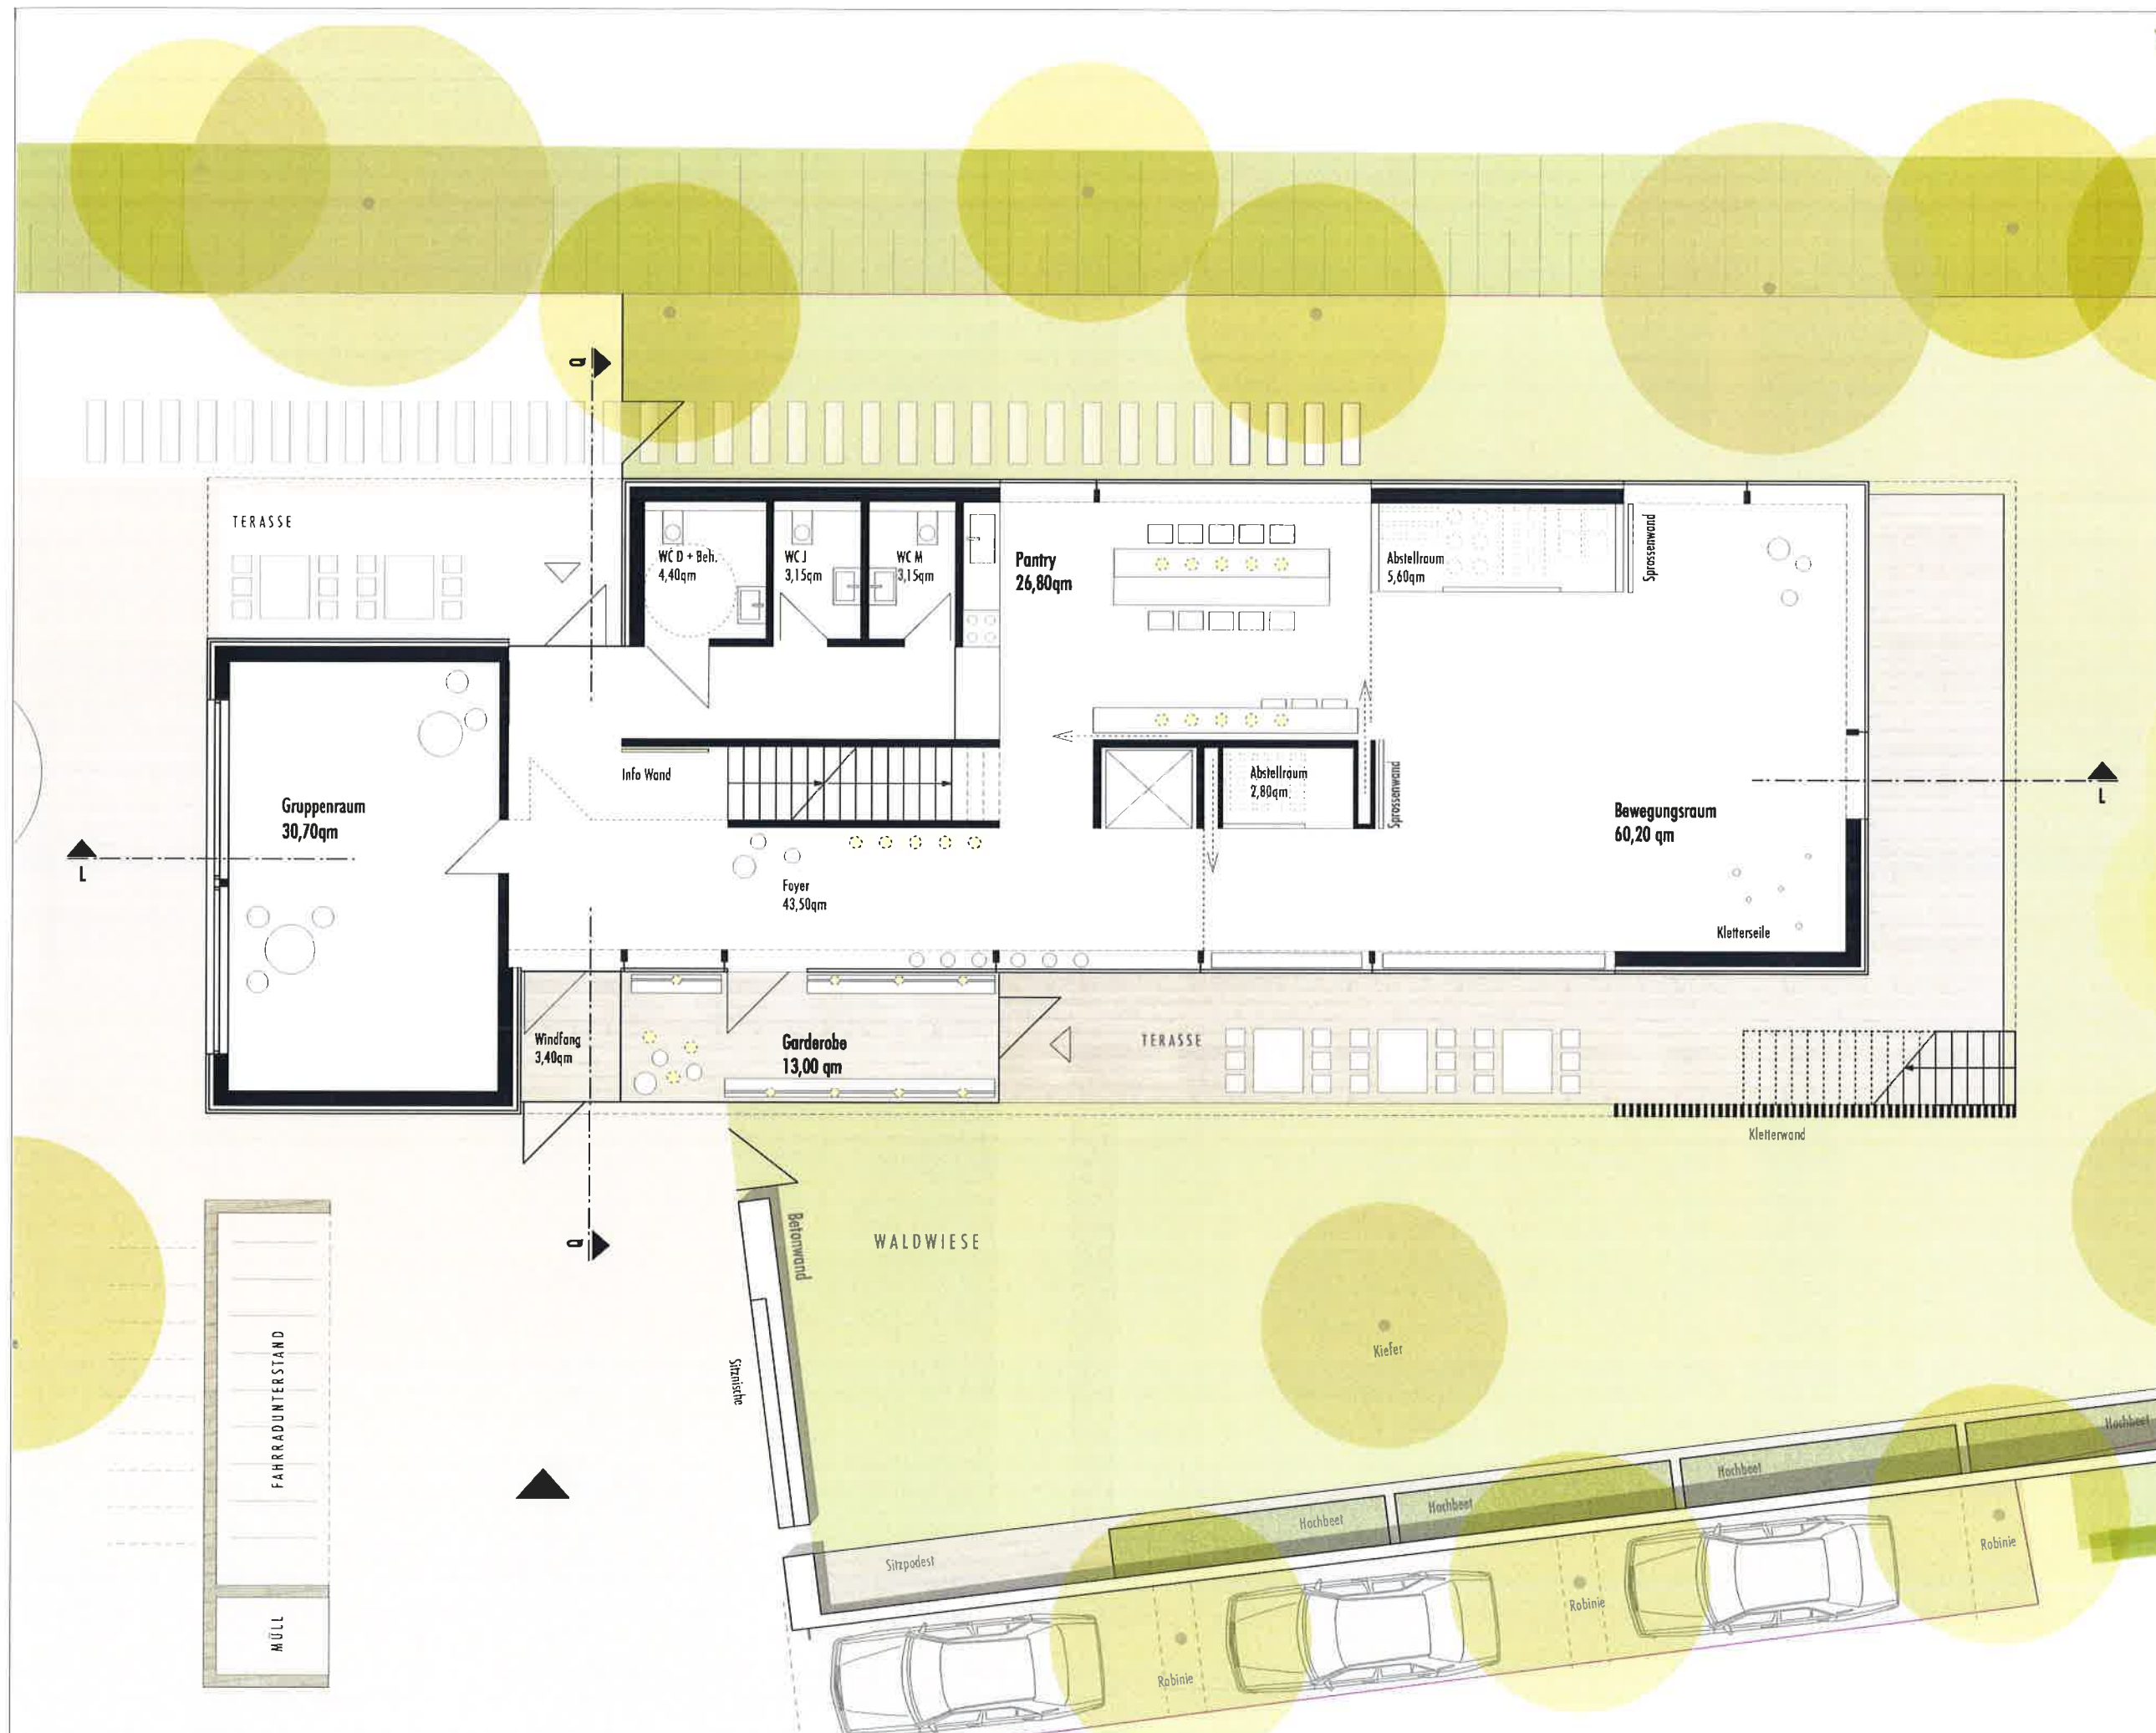

Projekt

HORT AM HOCHWALD

Neubau eines Hortgebäudes
Adolf-Grimme-Ring 1
14532 Kleinmachnow



Bauherr

Gemeinde Kleinmachnow
Adolf-Grimme-Ring 10
14532 Kleinmachnow

Architekt

KiS
ARCHITEKTUR
BAHNENFELDER STR 73D
22765 HAMBURG
www.kis-architekten.de
info@kis-architekten.de
t +49 40 33373765

Projektphase: Vorentwurf
Datum: 29.03.2018
Maßstab: 1:100
Plan: 03 Erdgeschoss
VARIANTE 1

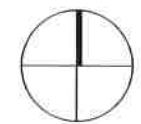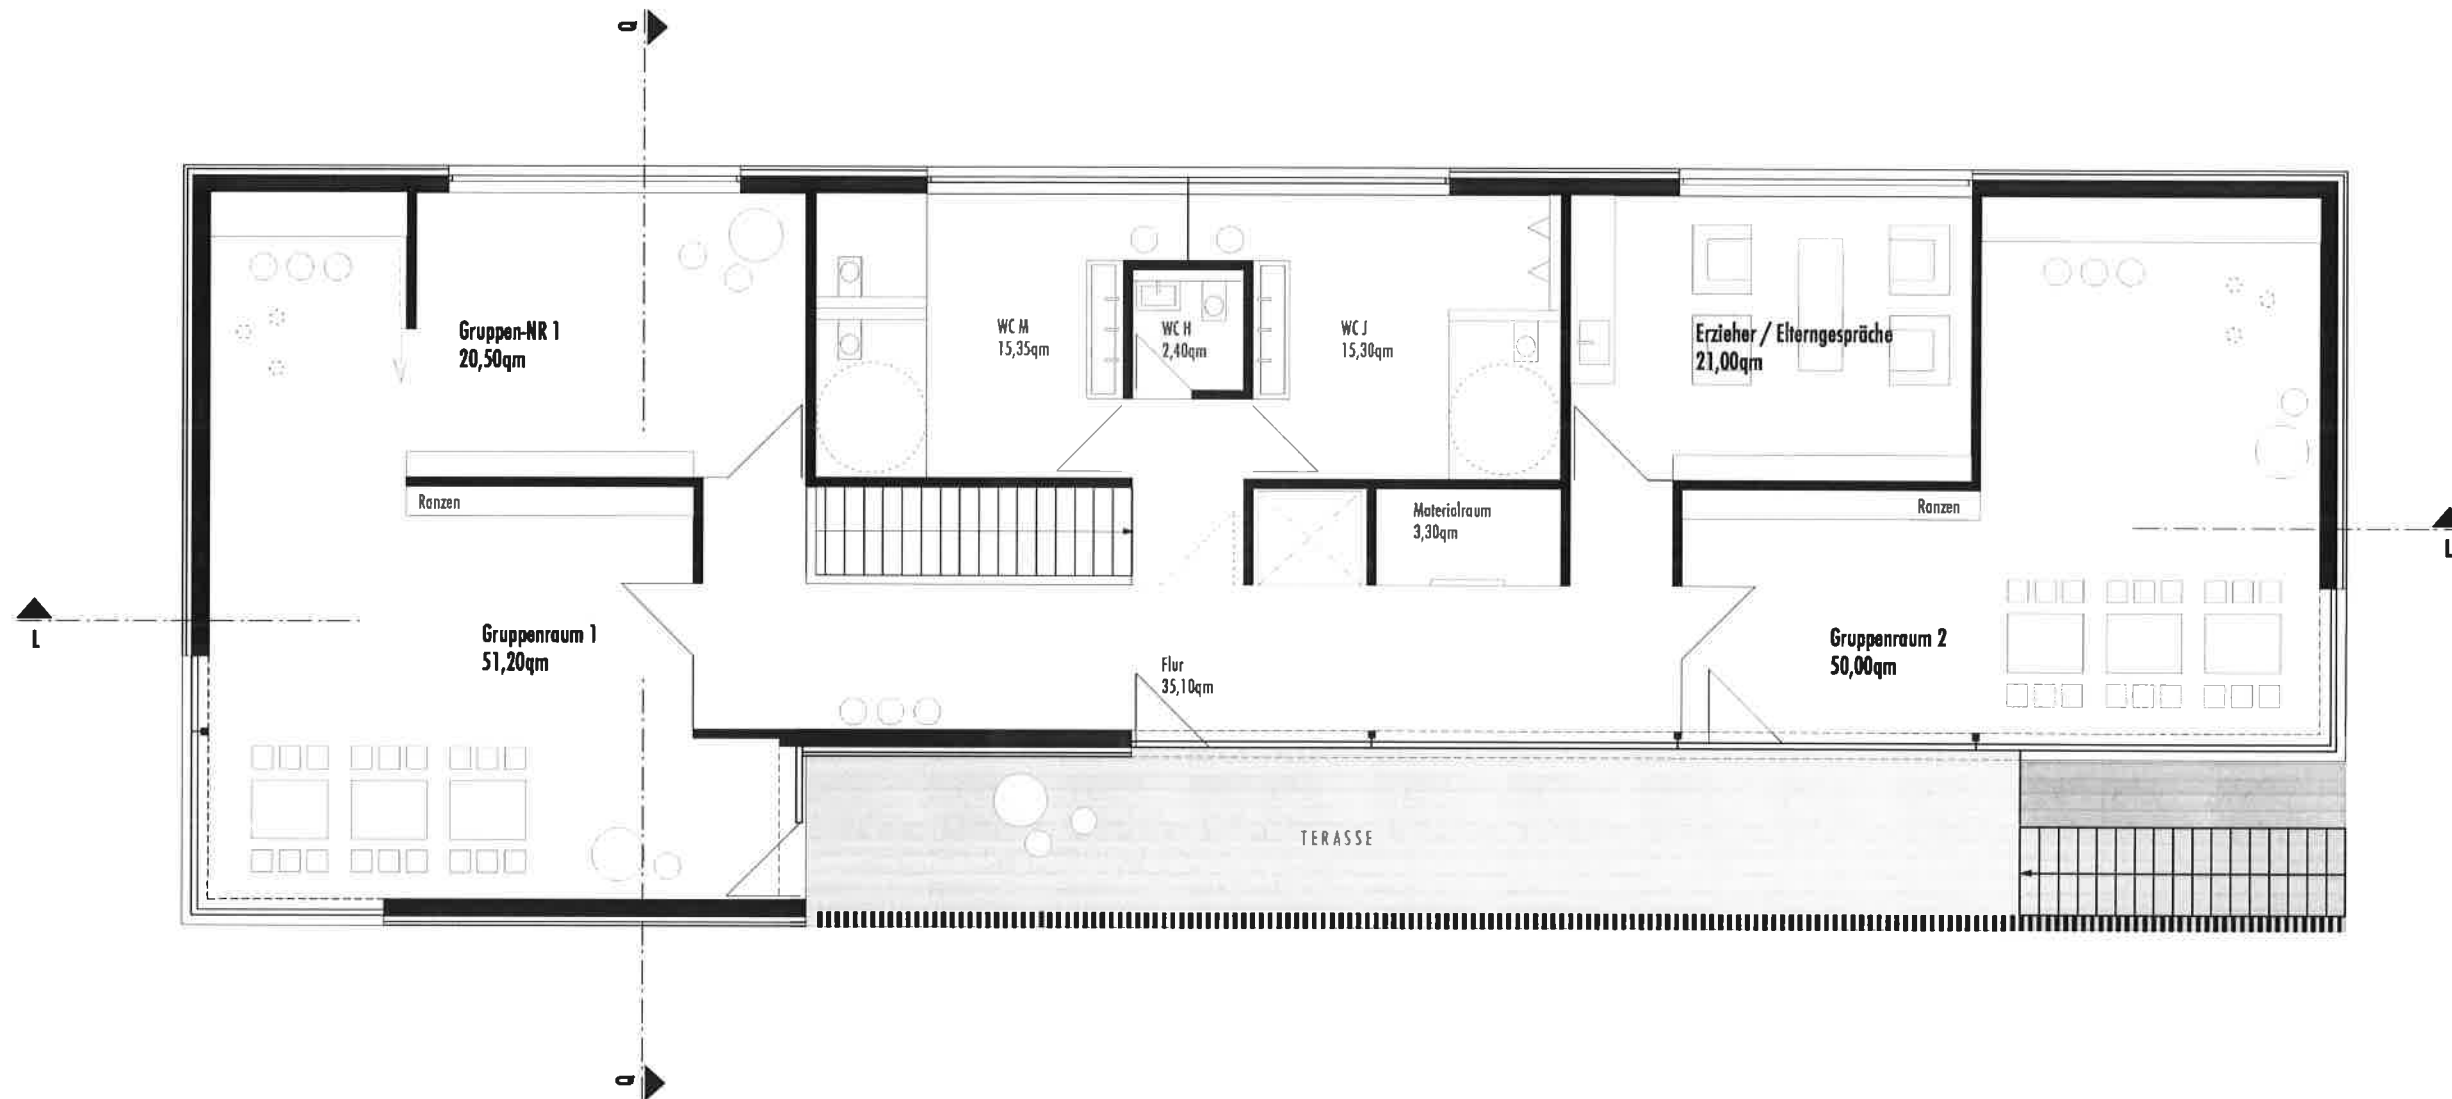

Projekt

**HORT
AM HOCHWALD**
Neubau eines Hortgebäudes
Adolf-Grimme-Ring 1
14532 Kleinmachnow

Bauherr

Gemeinde Kleinmachnow
Adolf-Grimme-Ring 10
14532 Kleinmachnow

Architekt

KiS
ARCHITEKTUR
BAHRENFELDER STR 73D
22765 HAMBURG
www.kis-architekten.de
info@kis-architekten.de
t +49 40 33373765

Projektphase: Vorentwurf
Datum: 29.03.2018
Maßstab: 1:100
Plan: 04 Obergeschoss
VARIANTE 1