


Anlage P.....  
DS-Nr. 0511 18/1

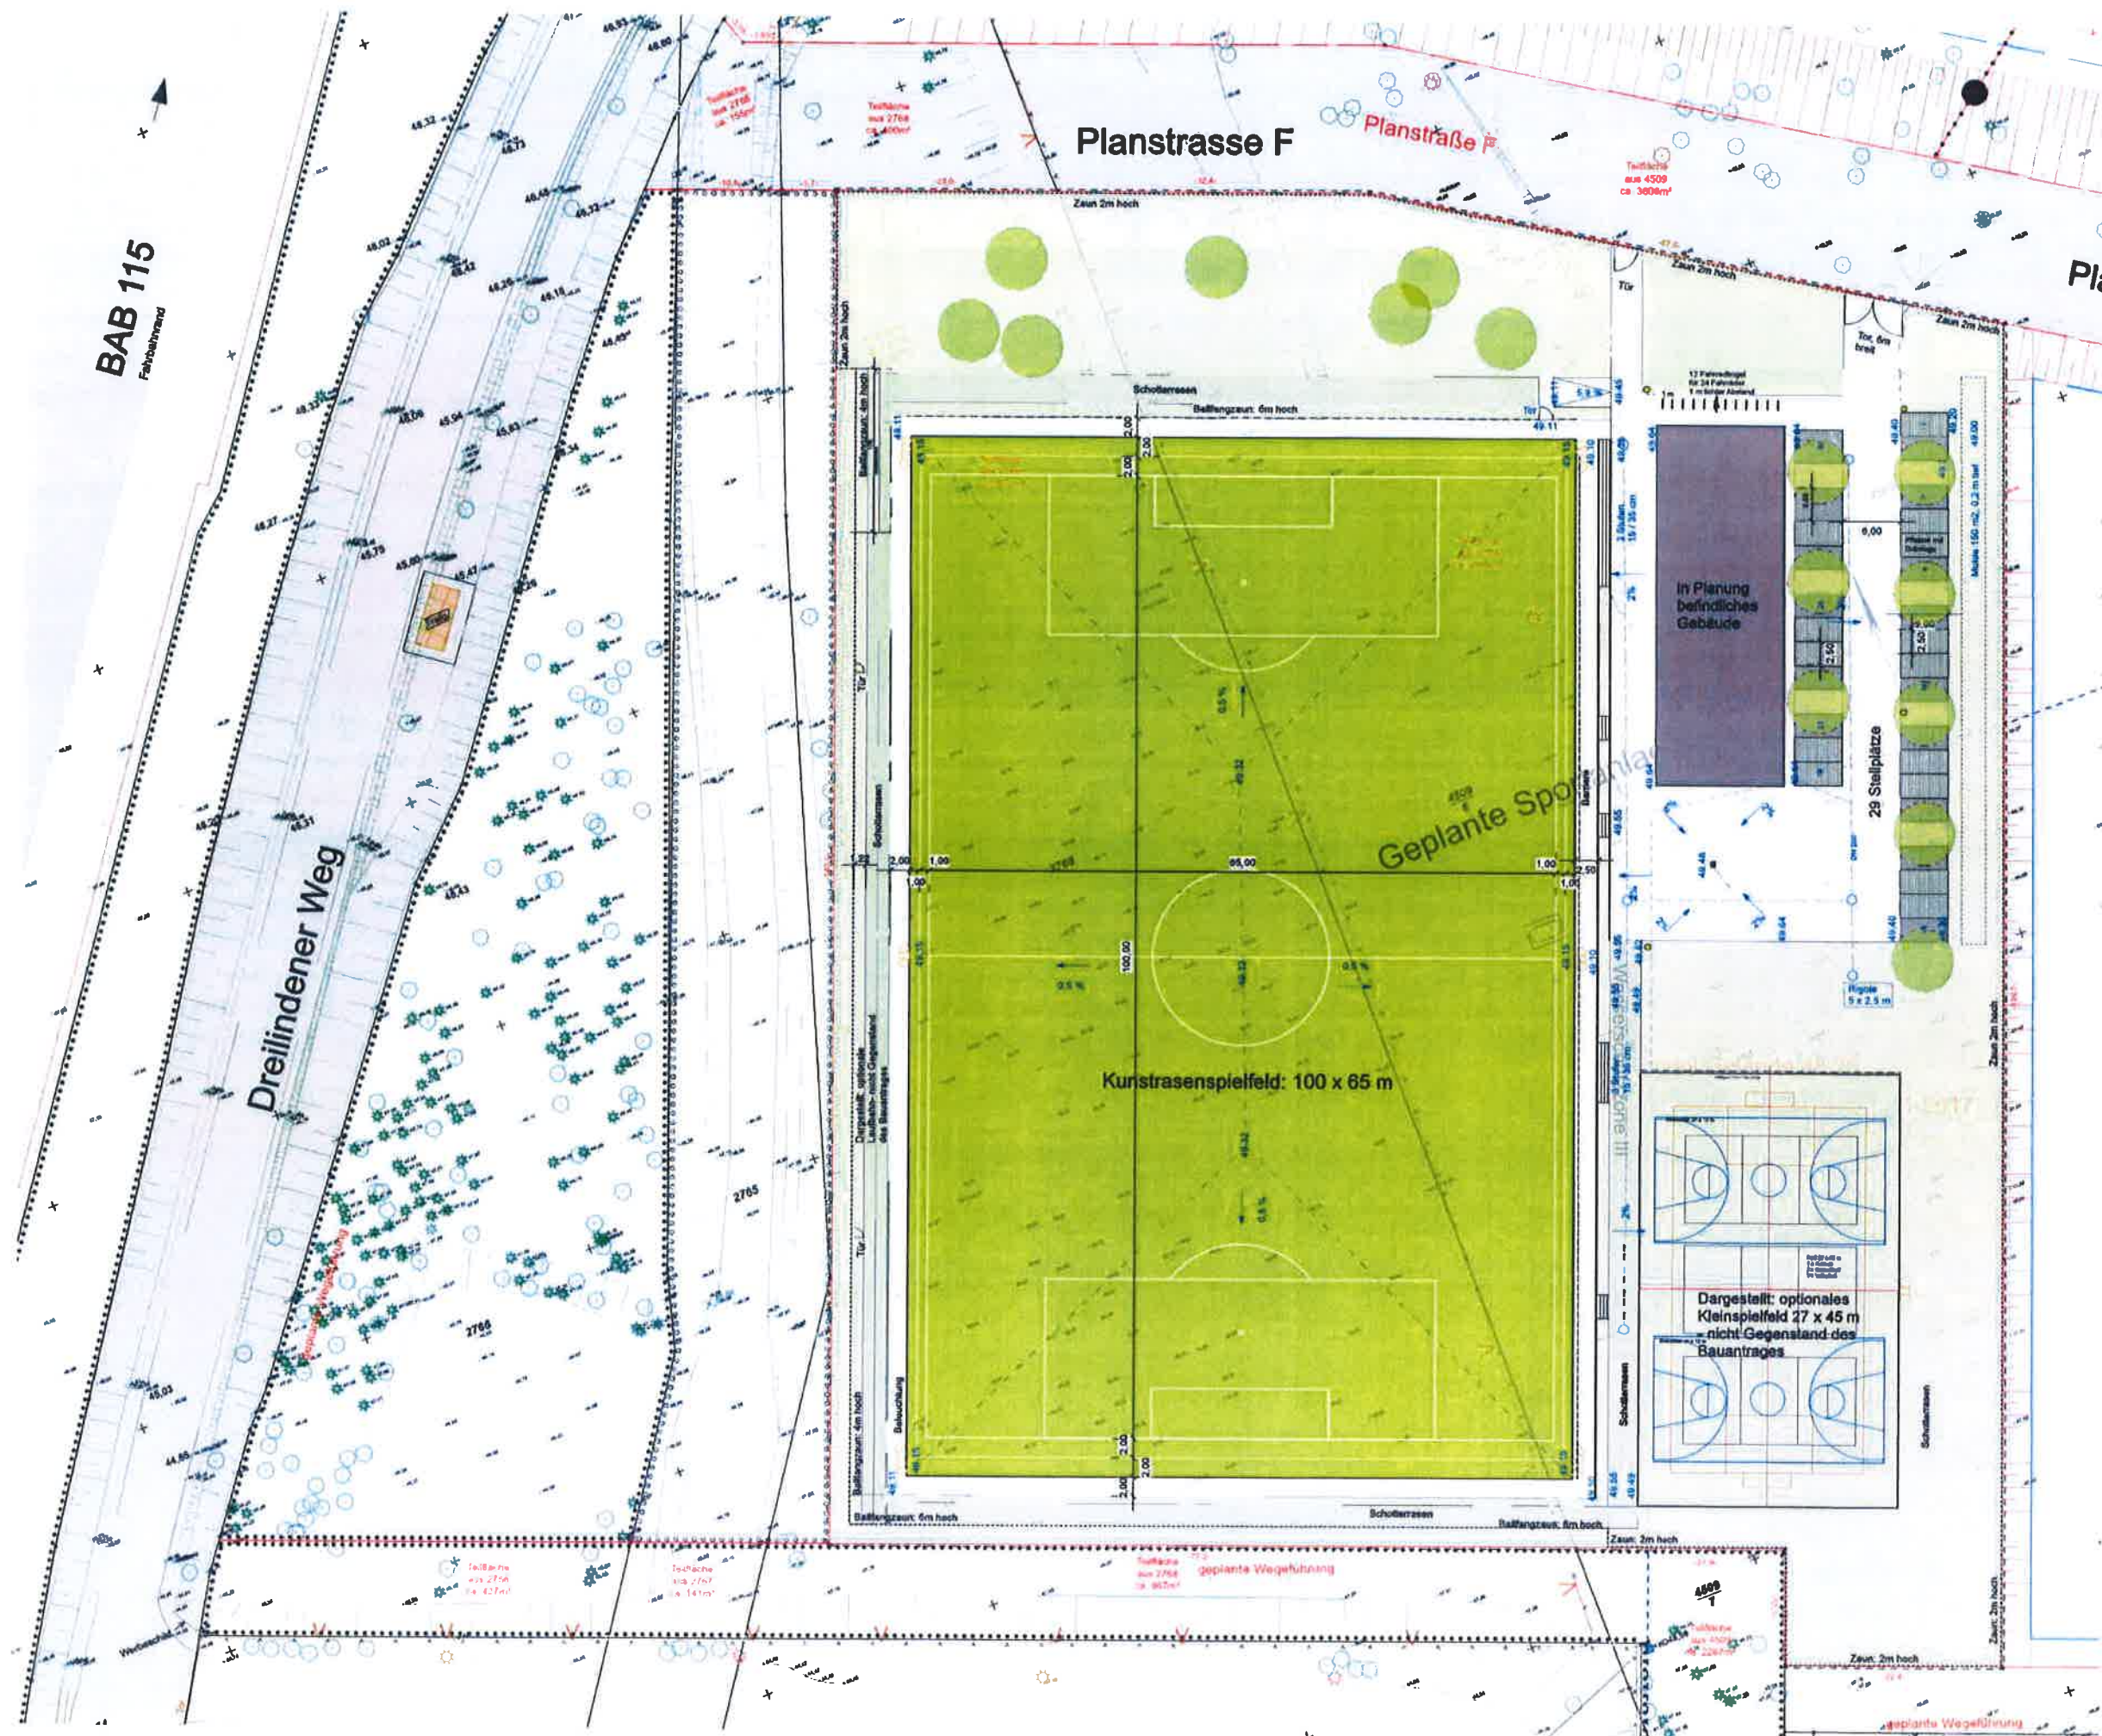

### Legende

- |                                                                                       |                                                      |
|---------------------------------------------------------------------------------------|------------------------------------------------------|
|    | <b>gepflanzte Bäume, Auer plantenoides, SU 18-20</b> |
|    | <b>Rasen</b>                                         |
|    | <b>Schotterrasen</b>                                 |
|  | <b>Kunstrasen</b>                                    |
|  | <b>Betonpflaster / Betonpflaster mit Dränfluge</b>   |
|  | <b>Maßleuchte / Flurlichtmast LPH 16 m</b>           |
|  | <b>Bearbeitungsgrenze</b>                            |
|  | <b>Dränrinne / Hofablauf</b>                         |
| <b>34 05</b>                                                                          | <b>Bestandshöhe</b>                                  |
| <b>34.27</b>                                                                          | <b>Planungshöhe</b>                                  |
|  | <b>RW - Leitung / - Schacht</b>                      |

|   |            |                           |          |          |         |
|---|------------|---------------------------|----------|----------|---------|
|   |            |                           |          |          |         |
| Index   | Datum      | Anforderung/ Erläuterung: |          |          | Name:   |
| <p>Bezeichnung:</p> <p style="text-align: center;"><b>Sportplatz Dreilinden</b></p>   |            |                           |          |          |         |
| <p>Ort:</p> <p style="text-align: center;"><b>Gemeinde Kleinmachow<br/>Adolf-Grimme-Ring 10<br/>14532 Kleinmachow</b></p>   |            |                           |          |          |         |
| <p>Zusatzbezeichnung:</p> <p style="text-align: center;"><b>Genehmigungsplanung<br/>Kunstrasenplatz mit Linierung</b></p>   |            |                           |          |          |         |
| Proj. Nr.:   | Blatt Nr.: | Blatt Gr.:                | Maßstab: | Datum:   | Gez.:   |
| 34019   | 4.01       | 81x78 cm                  | 1:250    | 23.03.18 | FKL/Ifz |
| <p style="text-align: center;"><b>MARCEL ADAM LANDSCHAFTSARCHITEKTEN BOLA</b></p> <p style="text-align: center;">WEINBERGSTRAßE 24 14468 POTSDAM</p> <p style="text-align: center;">FON 03031 7270 93 00 FAX 03031 7280 39 02</p> |            |                           |          |          |         |