


# Anlage 2

## Ansatz FNP

### Kleinmachnow

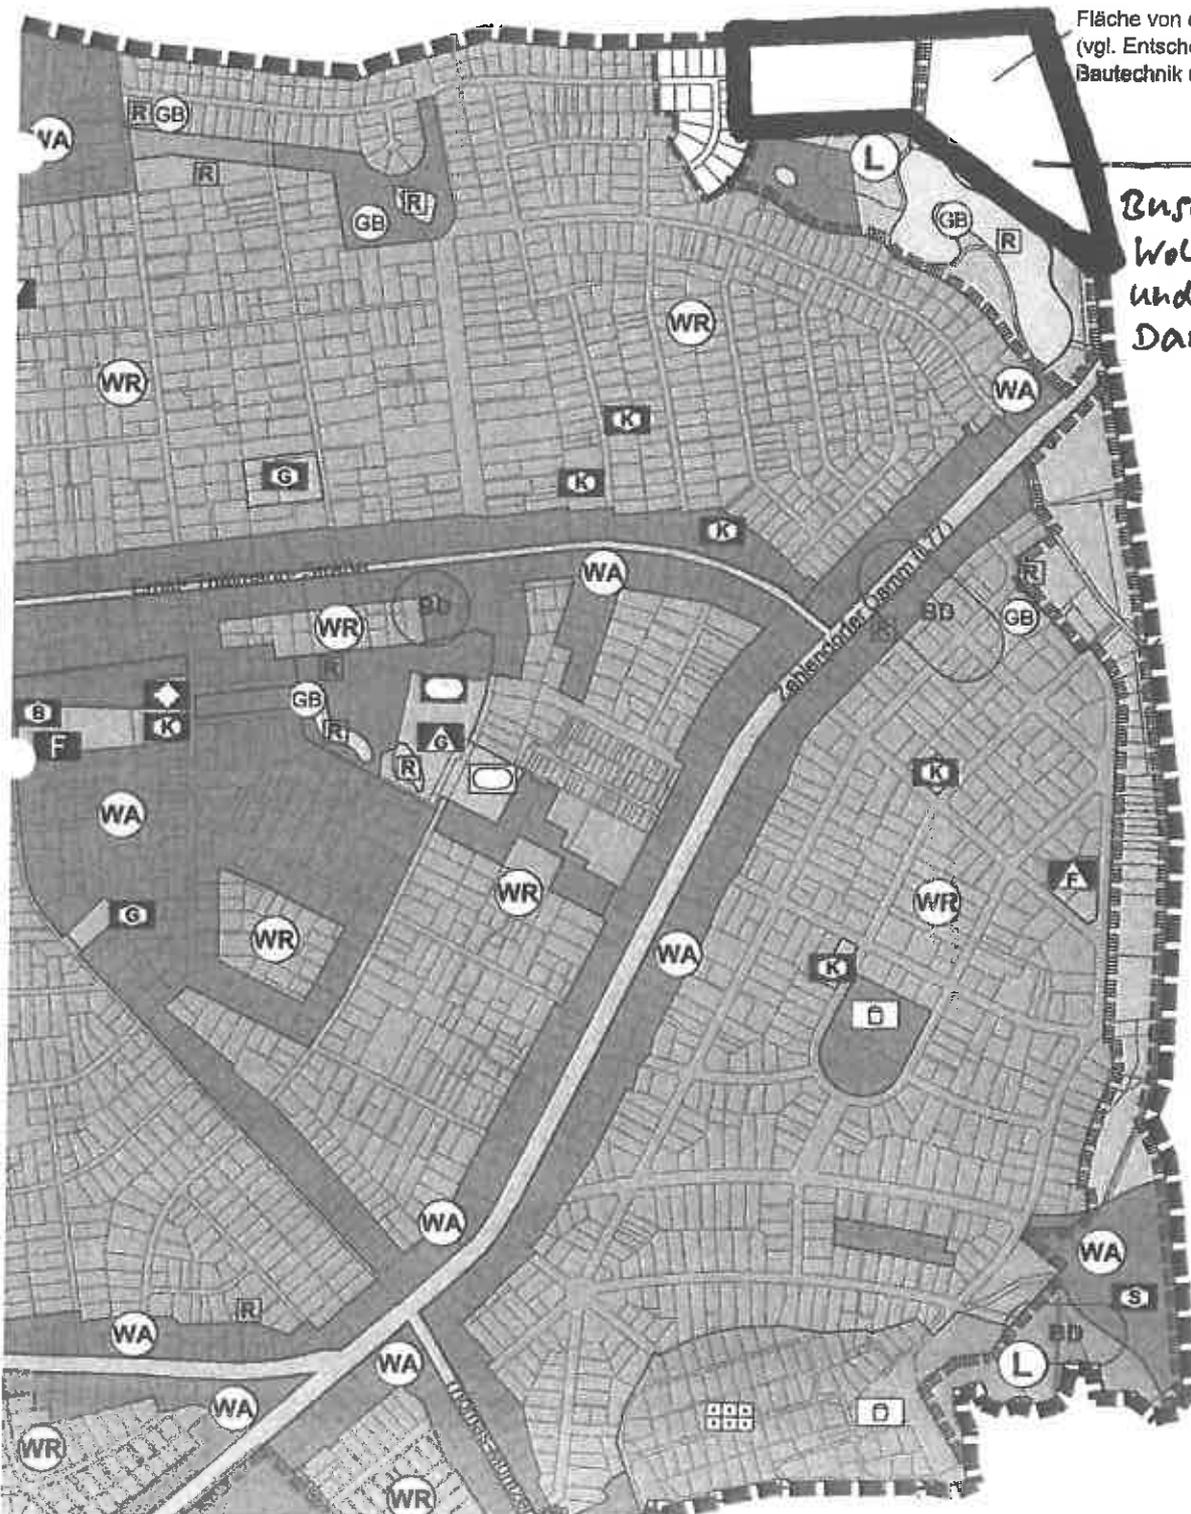

Fläche von der Genehmigung ausgenommen  
(vgl. Entscheidung des Landesamtes für Bauer  
Bautechnik und Wohnen vom 08.12.1999)

→ Gebiet nördlich  
Buschree östlich  
Wolfswerder/Am Ruid  
und Zehlendorfer  
Damm